




MURO DE AVENIDA NASCENTE
(A1-1:50, A3-1:100)

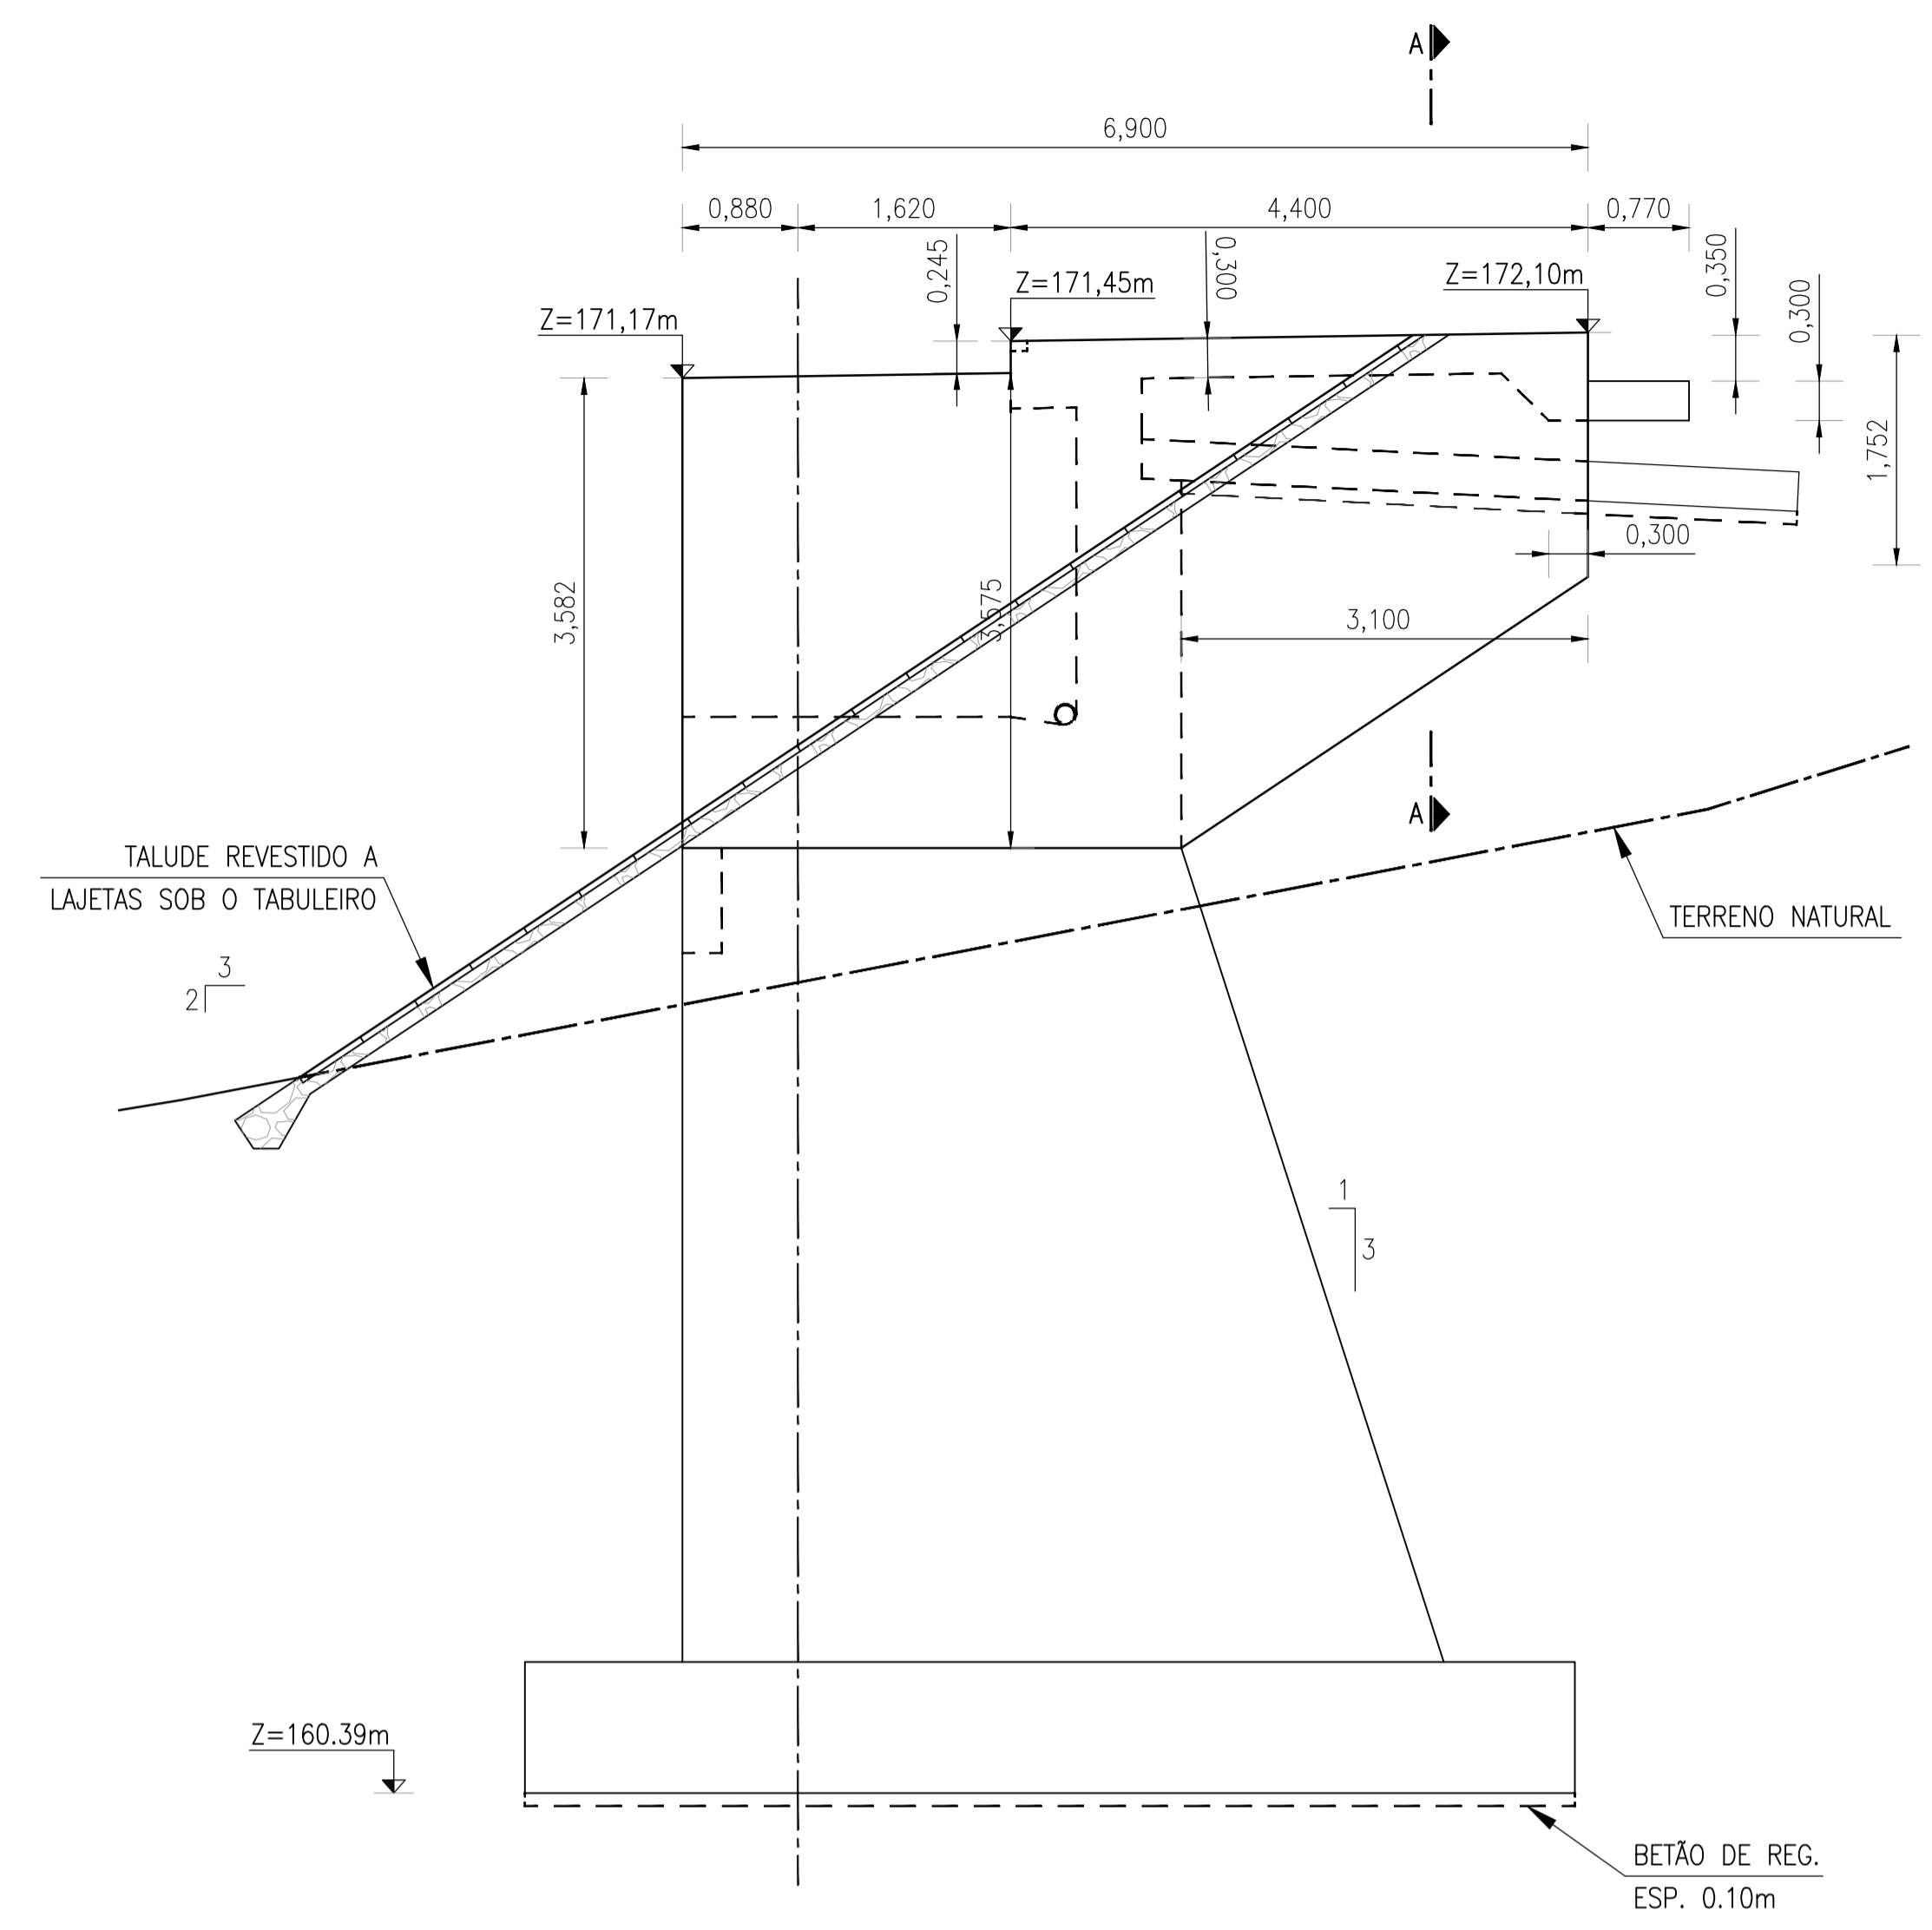


MURO DE AVENIDA POENTE
(A1-1:50, A3-1:100)

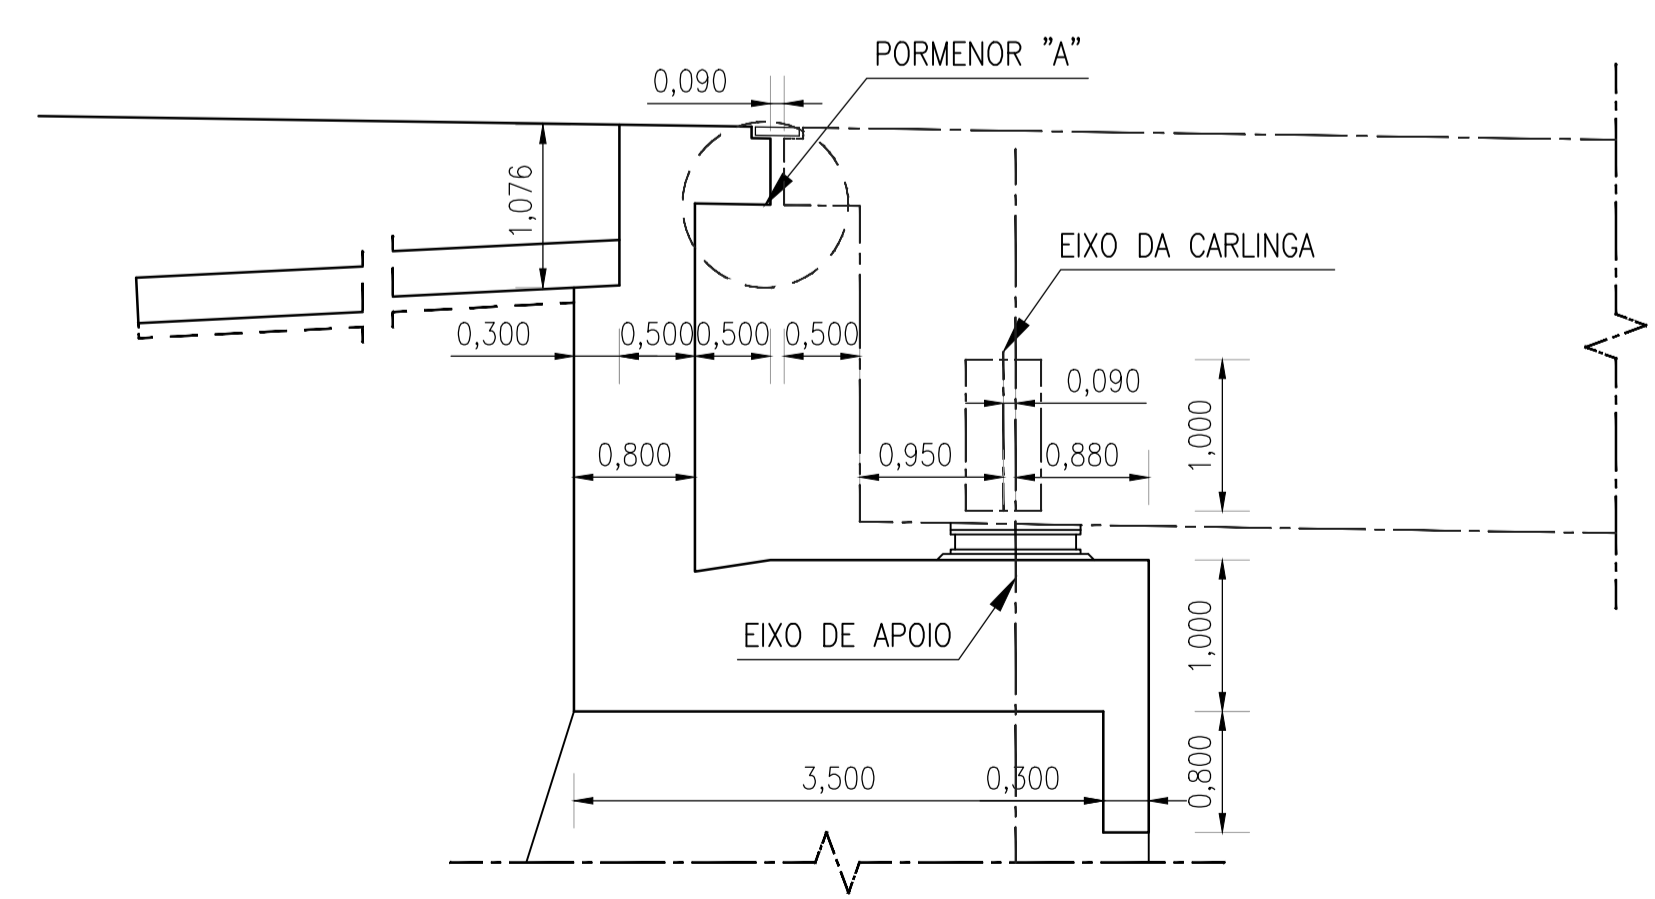

PORMENOR ENCONTRO E2
(A1-1:50, A3-1:100)

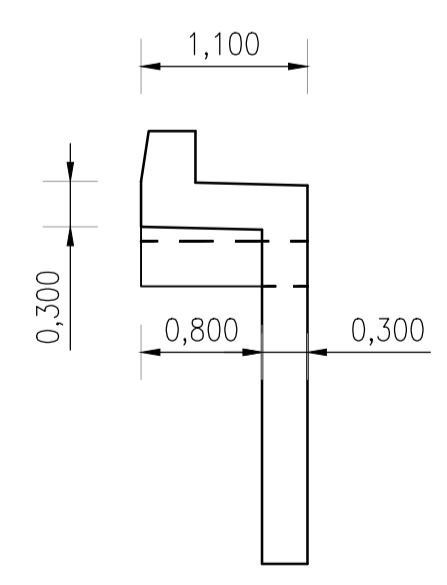

CORTE A-A
(A1-1:50, A3-1:100)

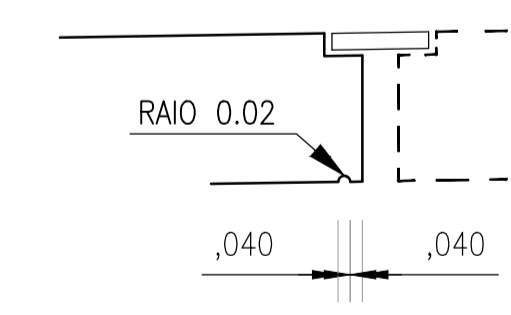

PORMENOR "A"
(A1-1:25, A3-1:50)

	DEPARTAMENTO DE ENGENHARIA CIVIL	TRABALHO FINAL DE MESTRADO	
	GUILHERME JOSÉ BERNARDES GARCIA 35130 (LICENCIADO)	PROJETO DE EXECUÇÃO DE UM VIADUTO RODOVIÁRIO COM SECÇÃO EM "π"	DESENHO Nº1/1
	ESCALAS: COMO INDICADO NOVEMBRO 2016	ENCONTRO E2 DIMENSIONAMENTO	ORDEM: 6/22