







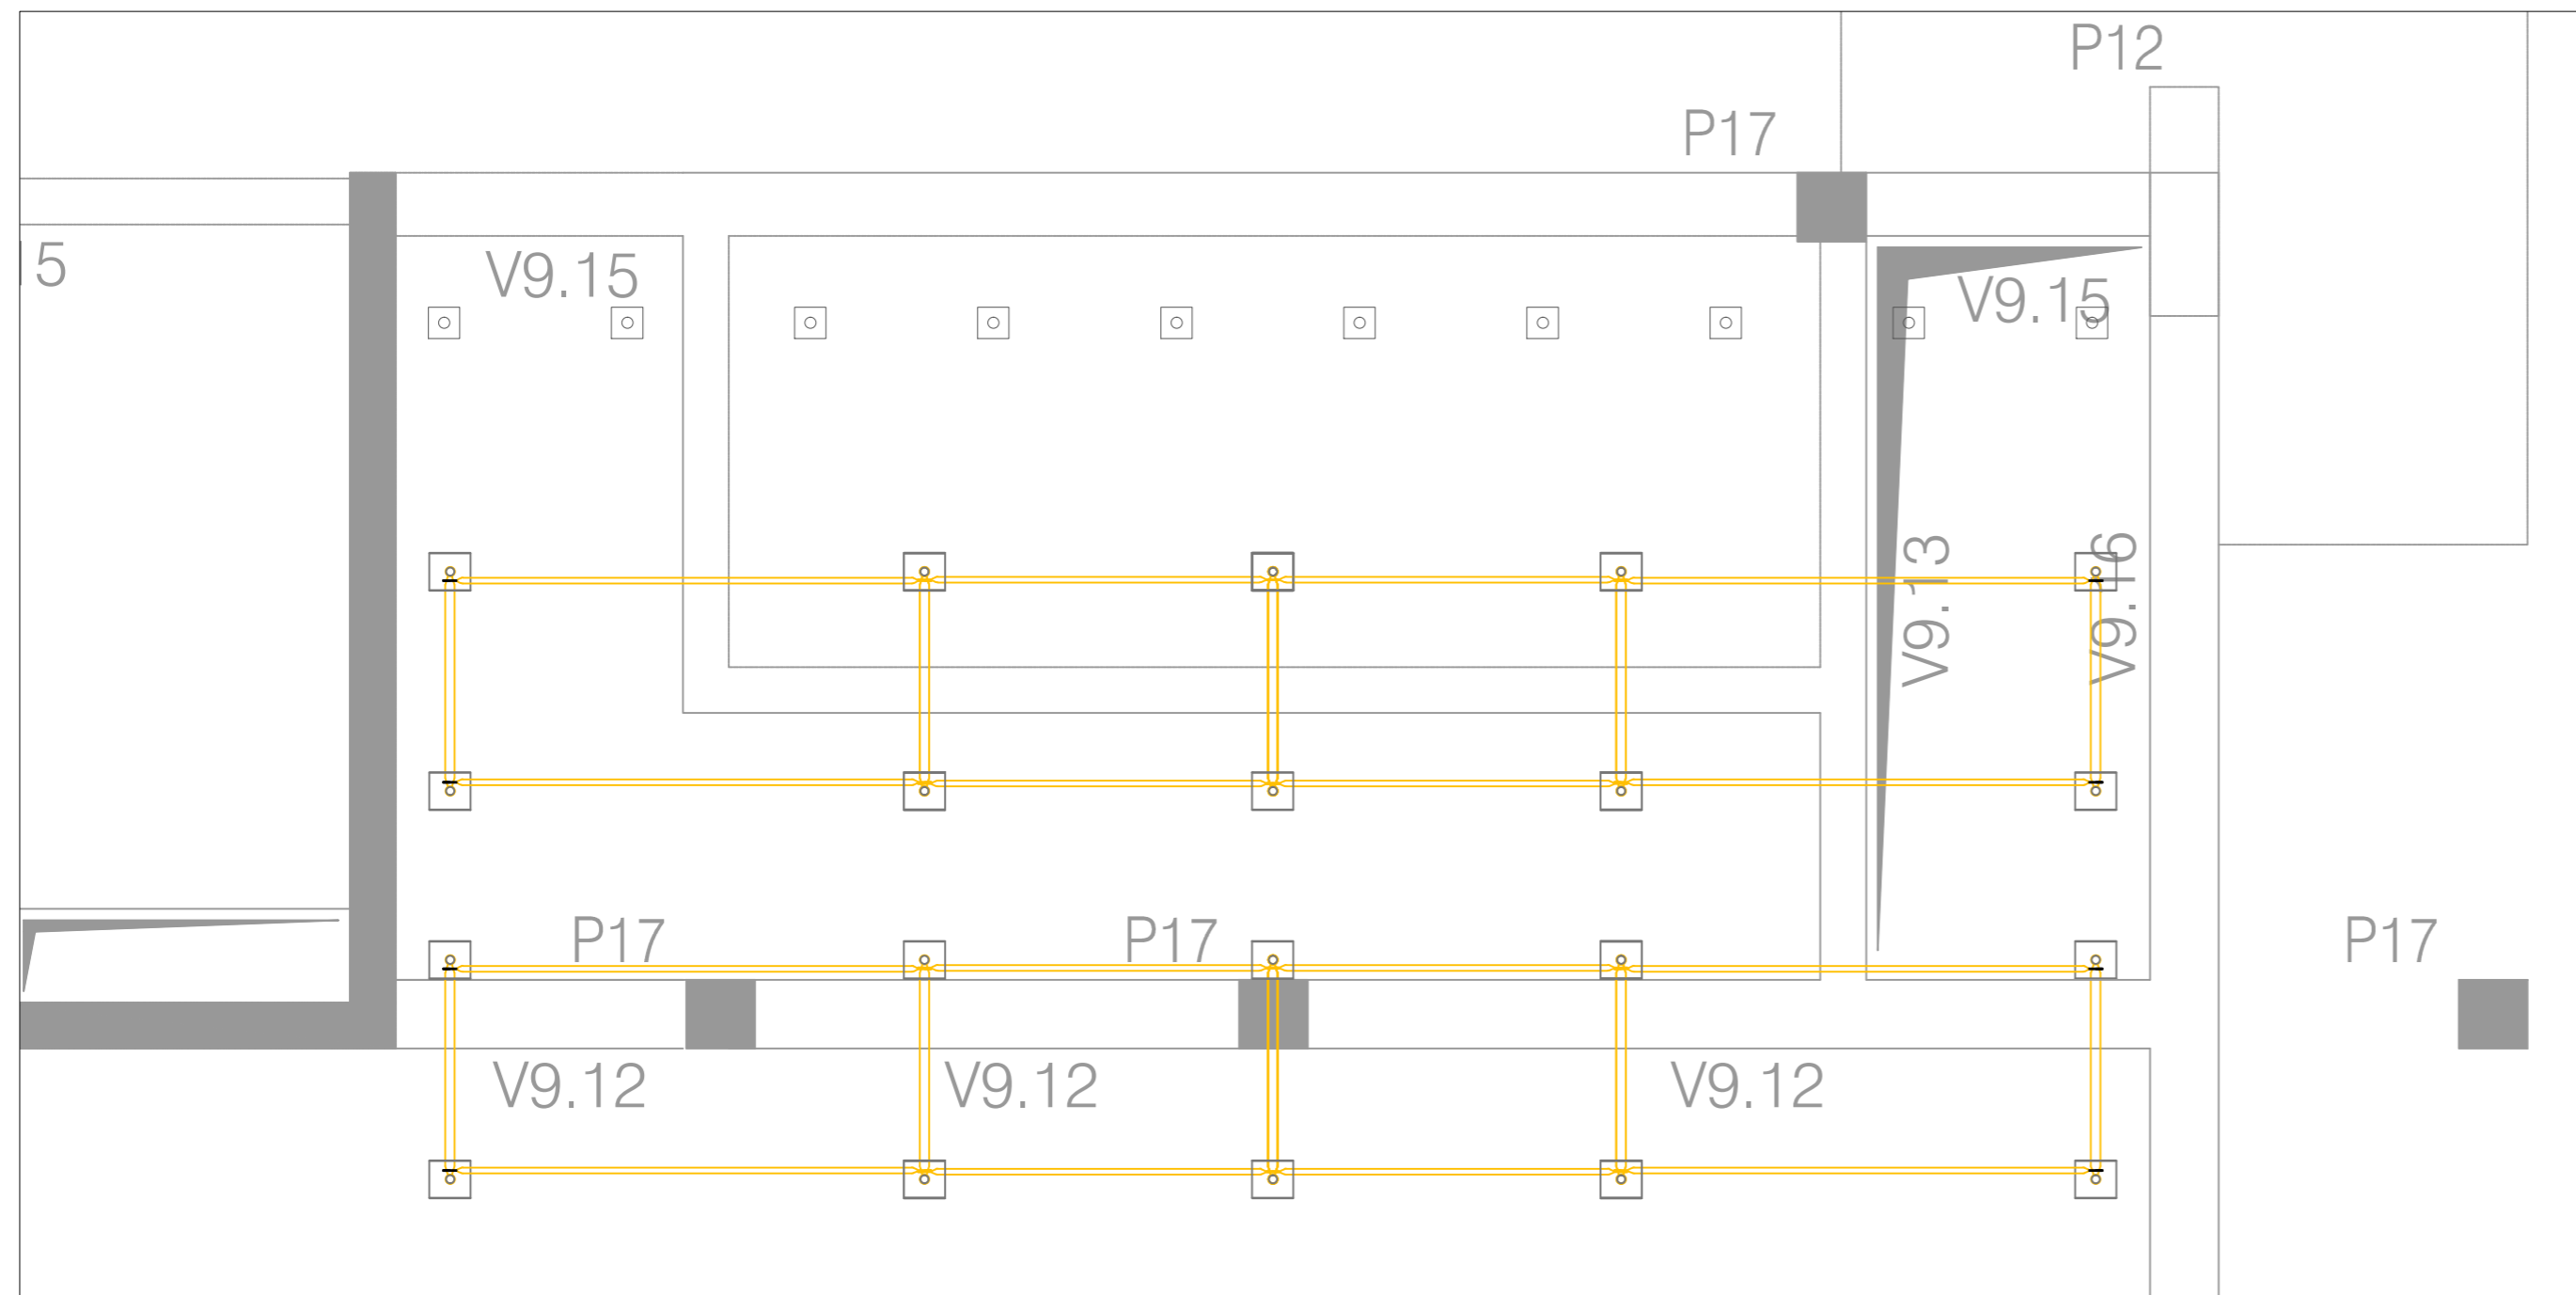


### Escoramento - Cimbra ULMA G

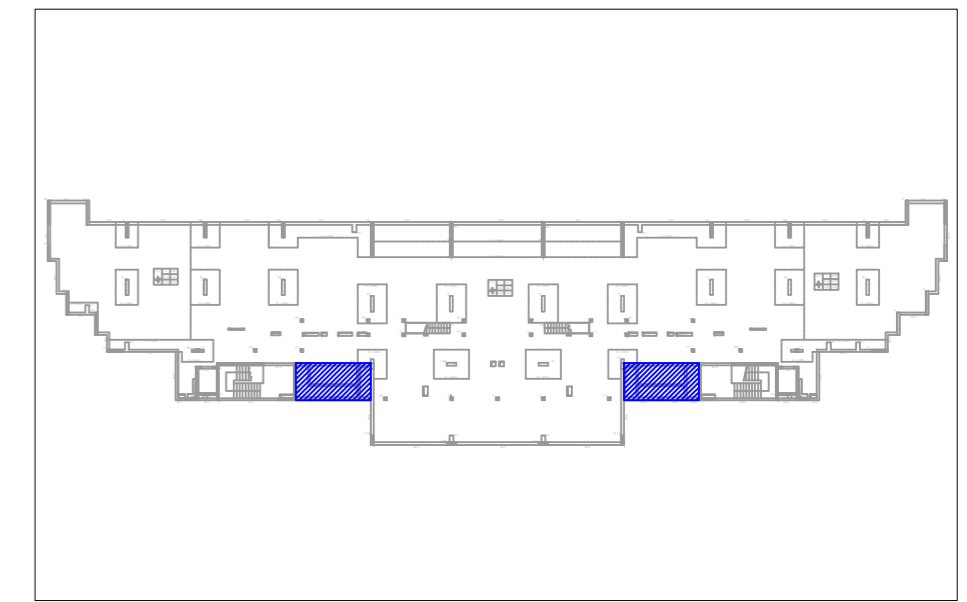


### Localização

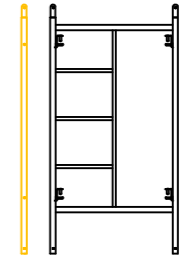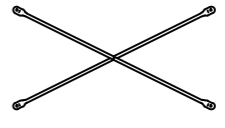

 
### Material

-  Suplemento G-100
-  Cruzeta Bicolor
-  Veio de Nivelamento
-  Cabeçal 160
-  Placa Base
-  Viga de Madeira Tipo H20
-  Viga de Madeira 16 x 8 (cm)

### Pormenor - Vigas Principais e Secundárias

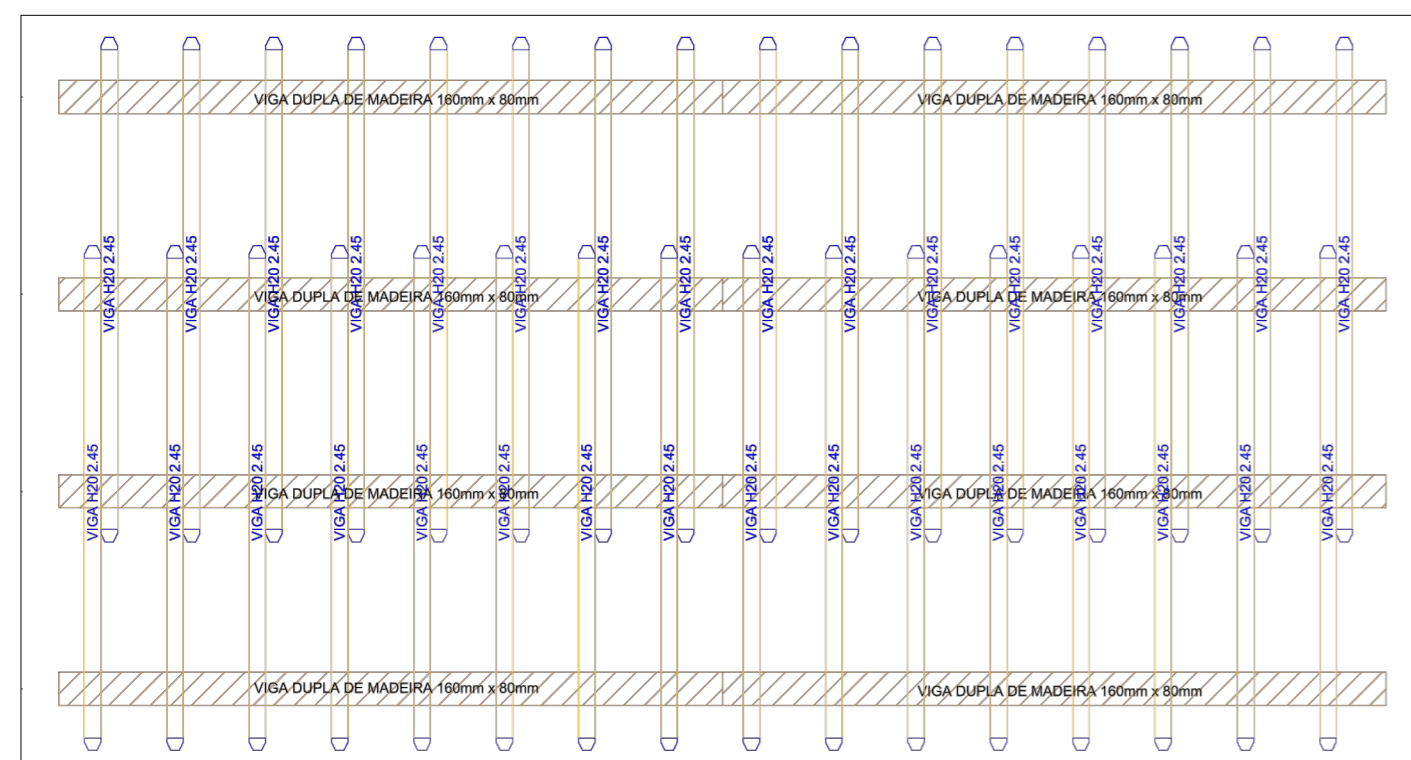

### Esquema de Montagem em altura

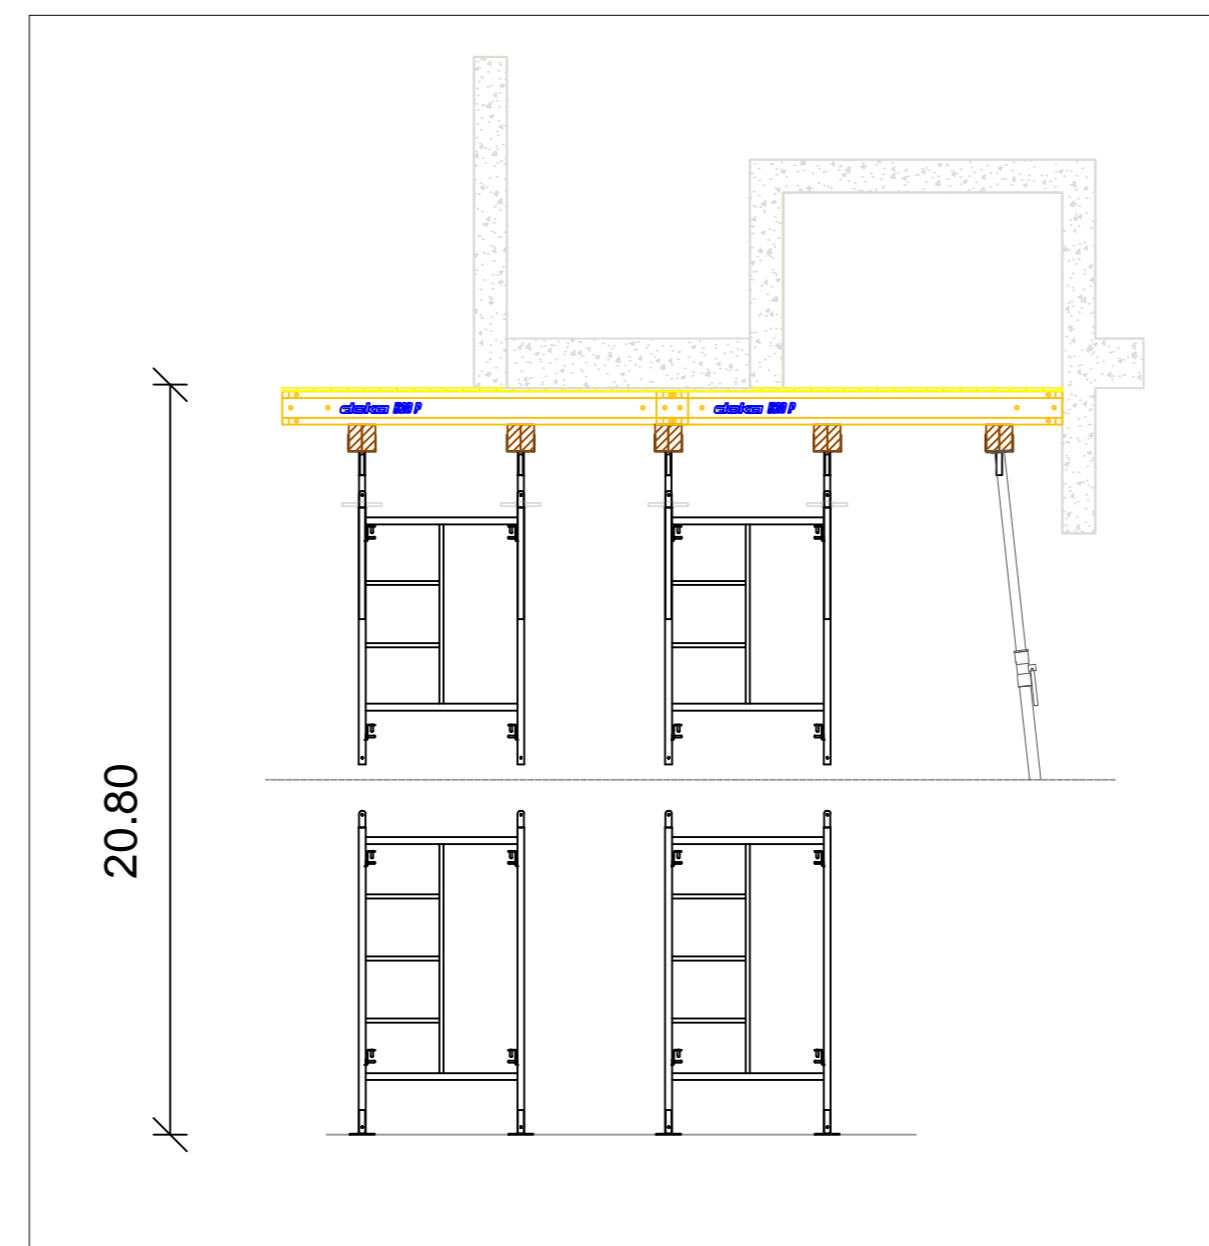

### Preparação Cobertura Ascençor Panorâmico