


ALÇADO POENTE
ESC.: 1/100

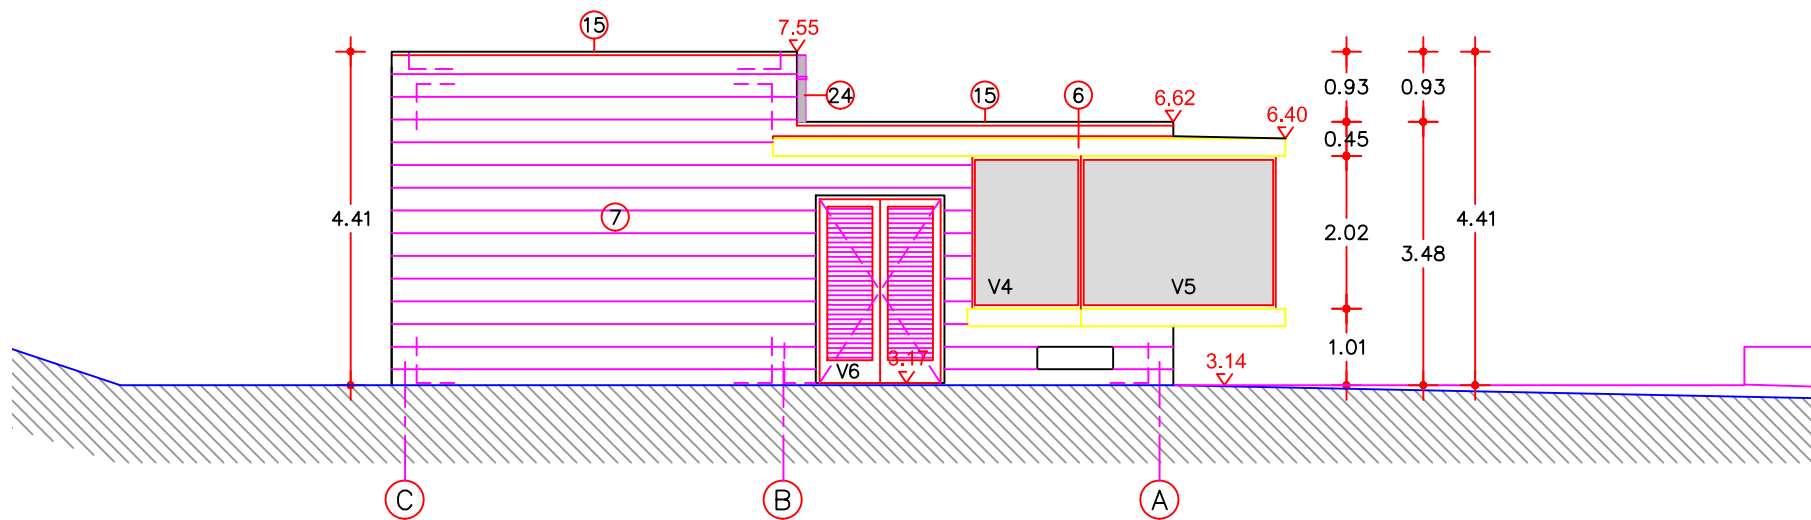

ALÇADO NORTE
ESC.: 1/100



Departamento de Engenharia Civil

Trabalho Final de Mestrado

Setembro 2014

Desenho nº2

Escala 1/100

Arquitetura
Alçados
Poente e Norte