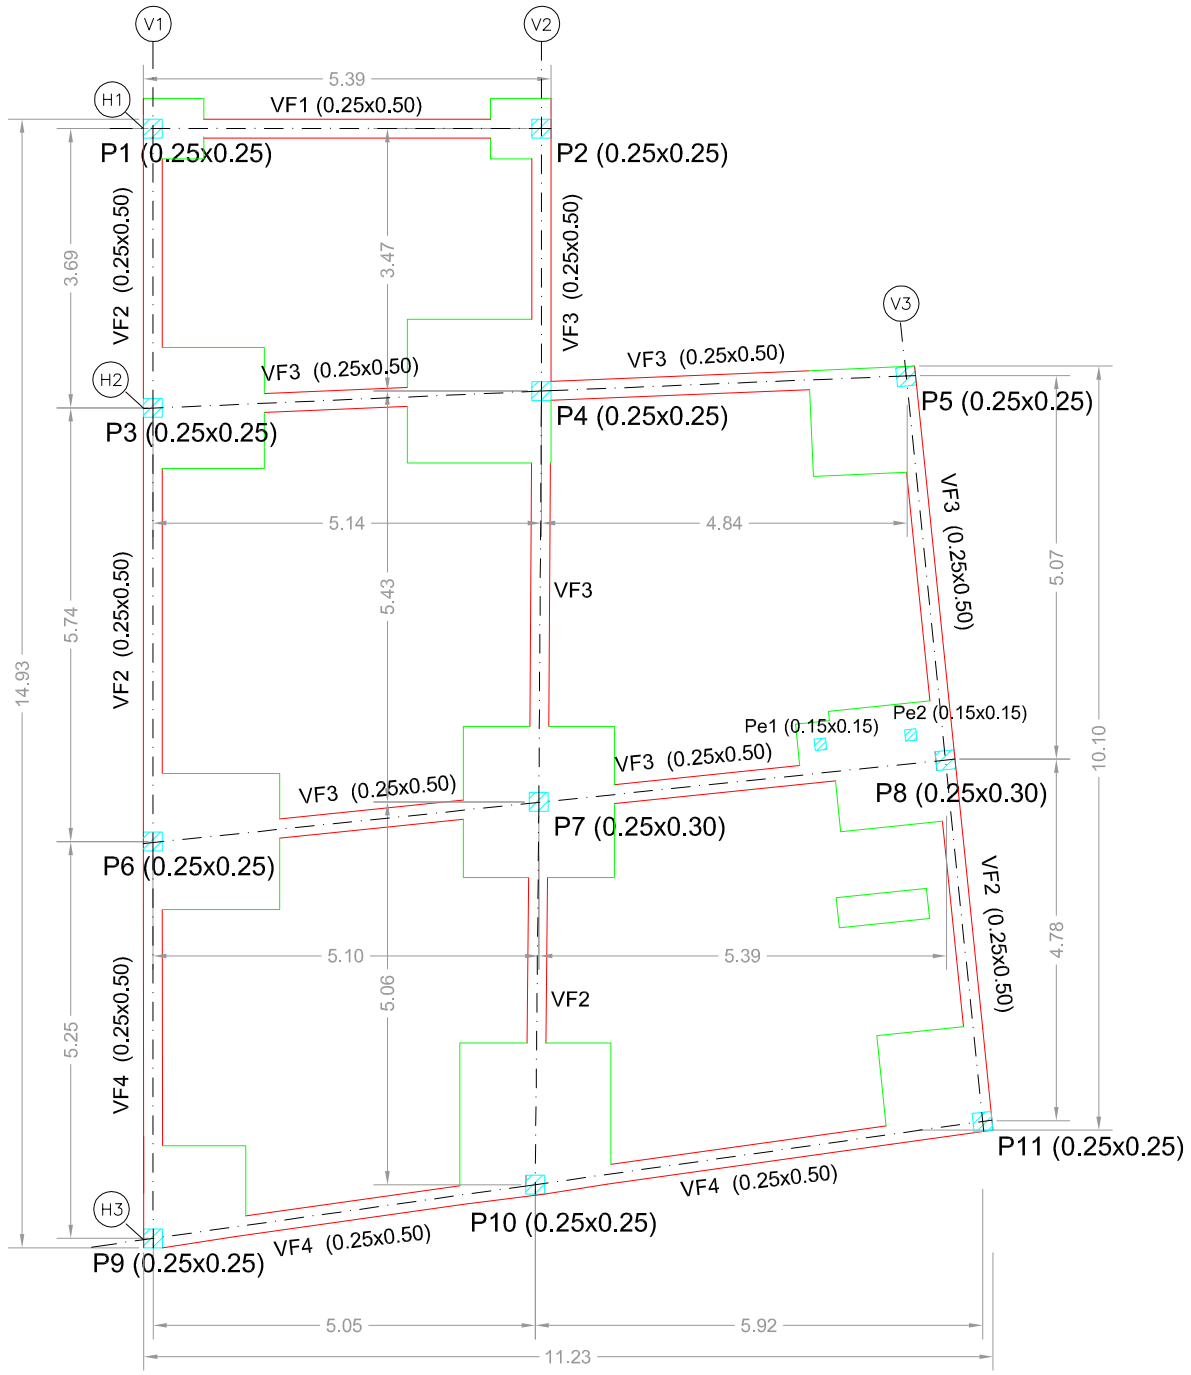

DISSERTAÇÃO PARA OBTENÇÃO DO GRAU DE MESTRE

EM ENGENHARIA CIVIL - ÁREA ESPECIALIZAÇÃO EDIFICAÇÕES

TÍTULO: Moradia no centro histórico do Montijo – Reabilitação vs Construção nova

Data de edição: 29/12/2014 | Impressão: 29/12/2014 | Escala: 1 / 100

ALUNO: José Filipe Lourenço de Mendonça
Nº 38546

JÚRI:
PRESIDENTE: Manuel Brazão de Castro Farinha (Prof. Adjunto do ISEL, Mestre)
ORIENTADOR: António Carlos T. S. Gorgulho (Prof. Adjunto do ISEL, Mestre)
VOGAL: Filipe Manuel Vaz Pinto Almeida Vasques (Prof. Adjunto do ISEL,Doutor)

PLANTA ESTRUTURAL - PISO 0

14A

ESTE DESENHO É PROPRIEDADE DO PARTICULAR NÃO PODENDO SER REPRODUZIDO OU DIVULGADO SEM AUTORIZAÇÃO ESCRITA DA MESMA (Decreto-Lei 63/85, de 14 de Março)