


ALÇADO LATERAL DIREITO

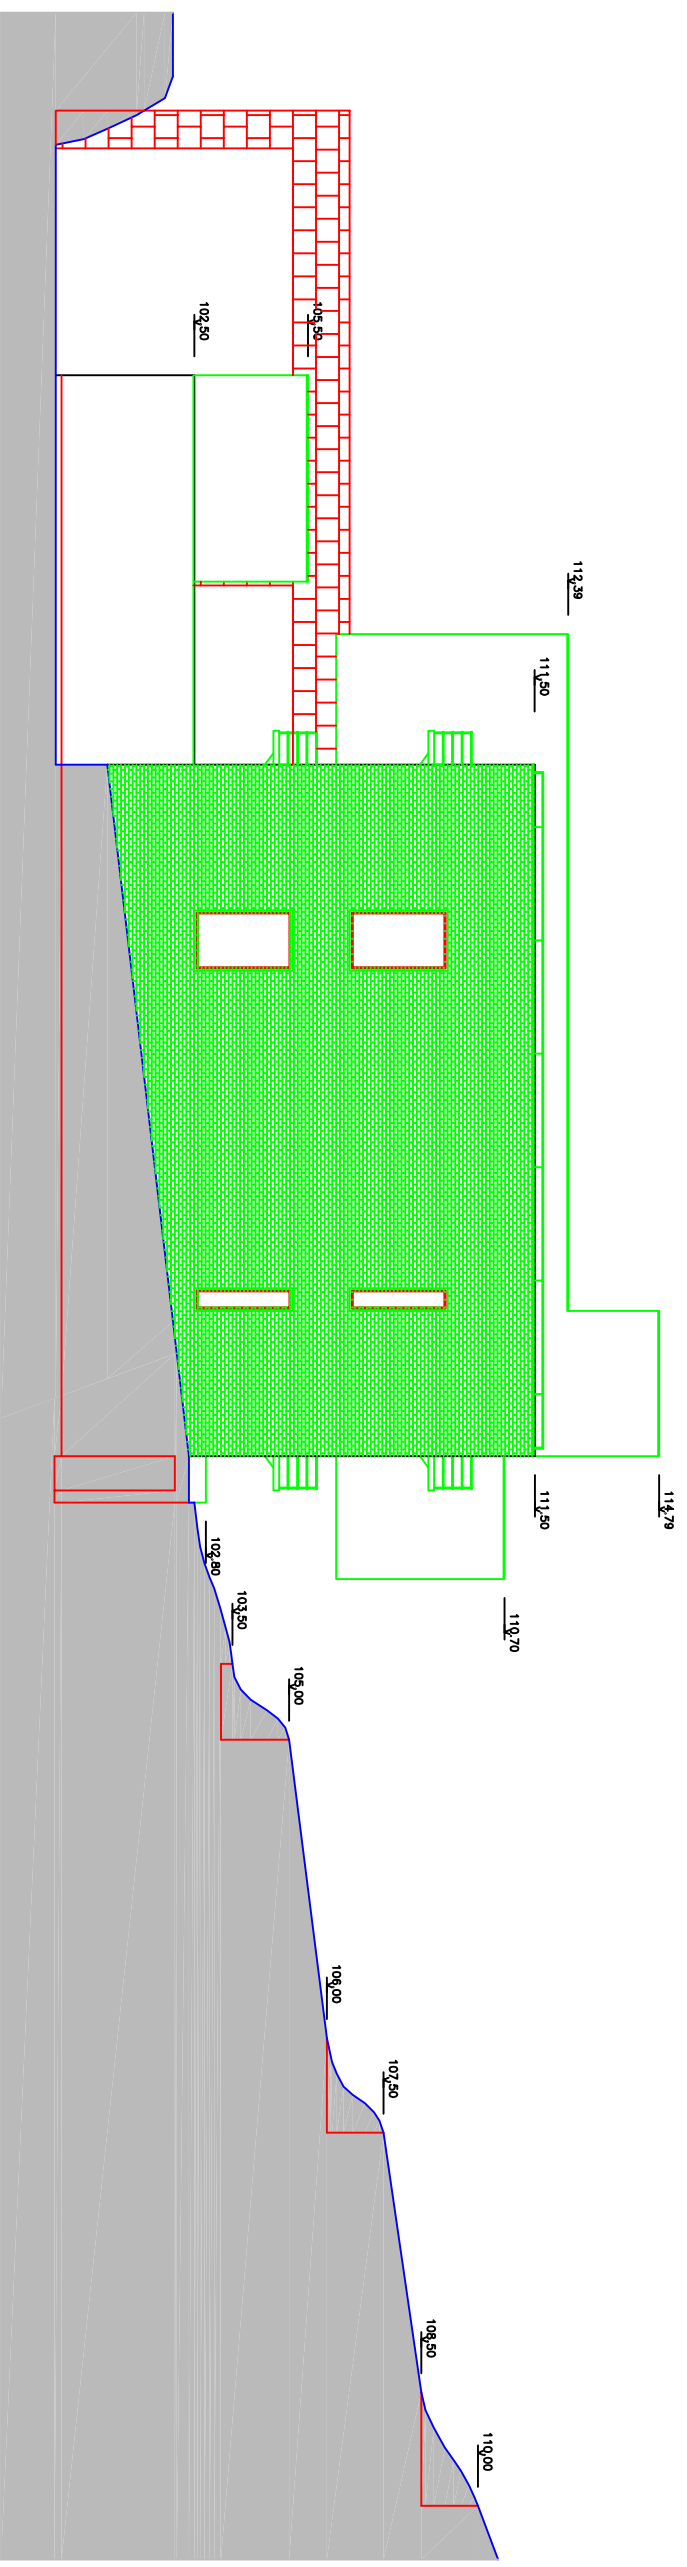

ALÇADO LATERAL ESQUERDO

CURSO	Mestrado em Engenharia Civil	TÍTULO	Projecto de Fundações e Estrutura de um Edifício
DESCRIÇÃO	Alçados laterais - Arquitectura	FORMATO	A3
ELABORADO POR	Ana Catarina Lourenço Nunes Neves	Nº	30772
		PERFIL	Estruturas
		DATA	Outubro 2013
		ESCALA	1/200