PRODUCED BY AN AUTODESK EDUCATIONAL PRODUCT

CORTE TIPO (ALINHAMENTO 1)

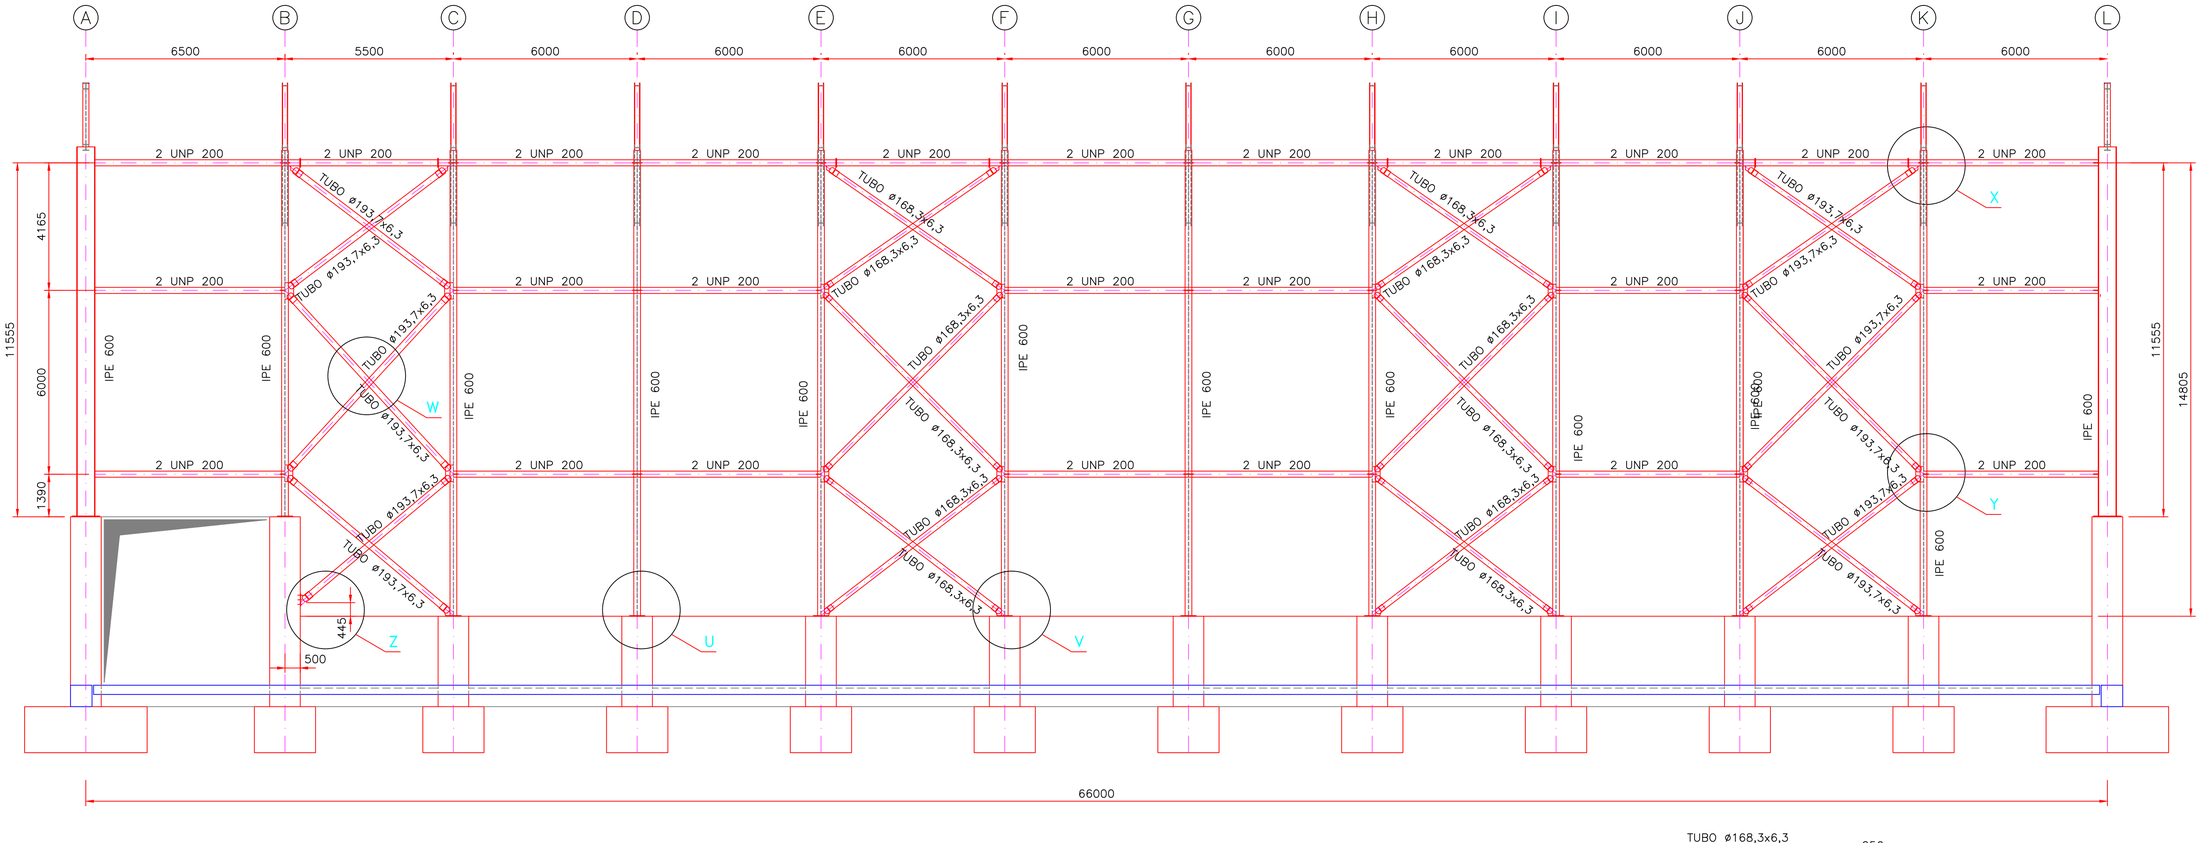

PORMENOR X (TIPO)

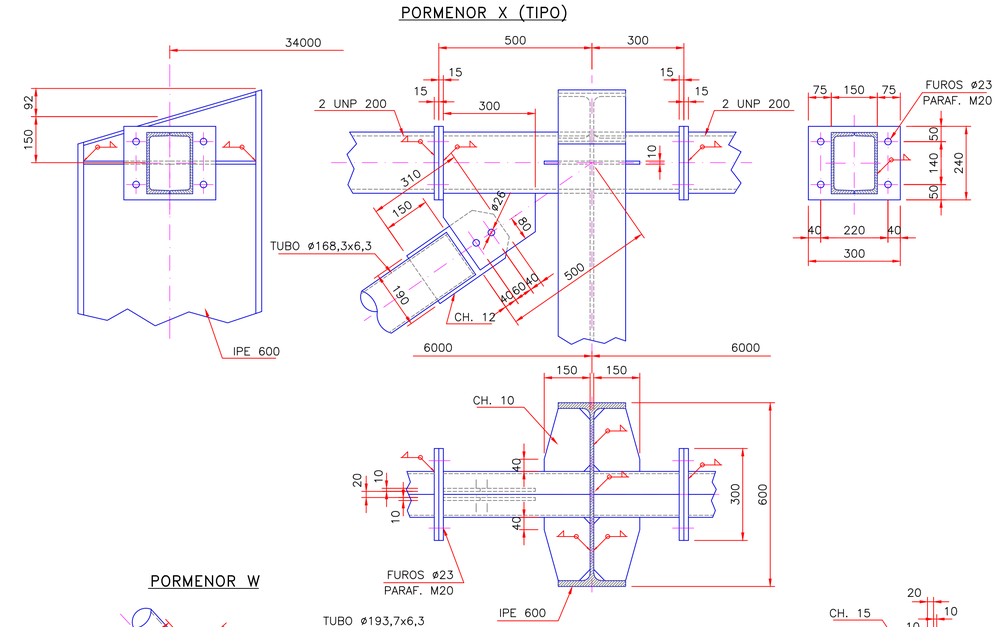

PORMENOR U e V

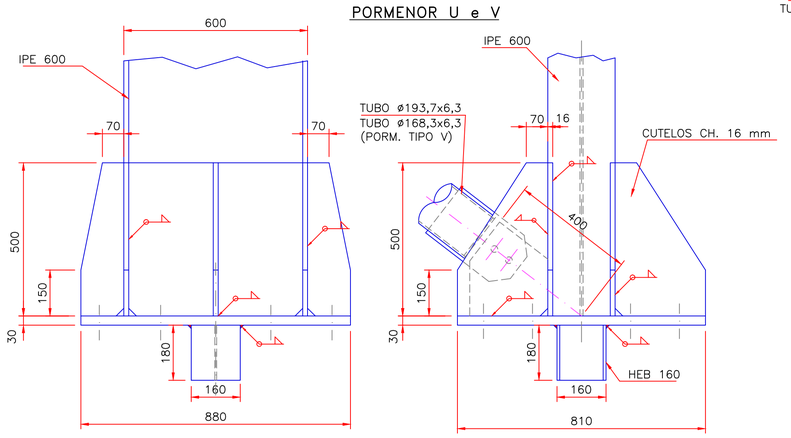

PORMENOR Y (TIPO)

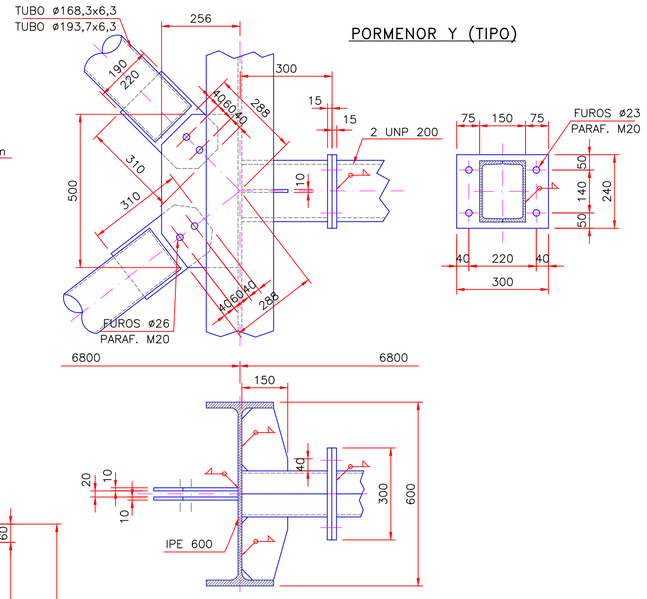

PORMENOR W

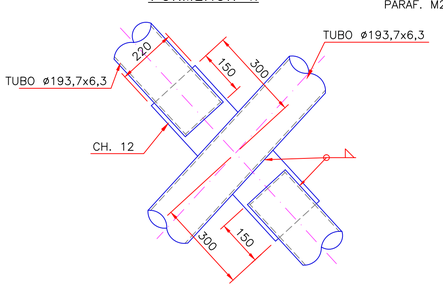

PORMENOR Z

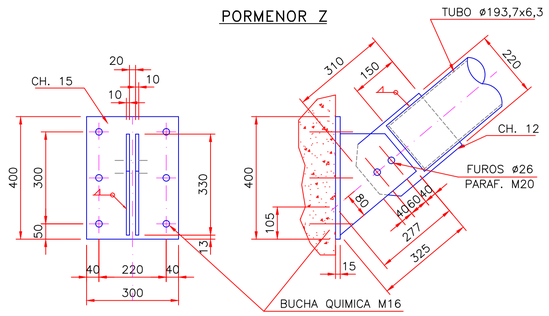

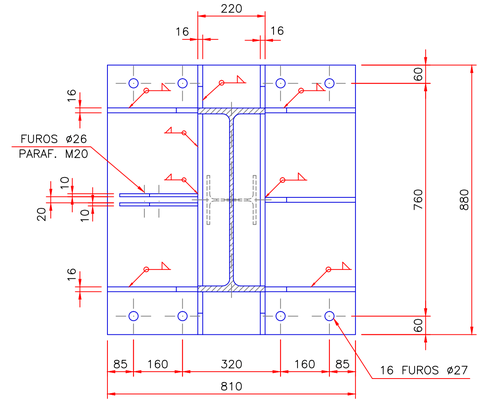

NOTA: PARAFUSOS, CHUMBADOUROS ,PORCAS E ANILHAS CLASSE 10.9

I.S.E.L. Instituto Superior de Engenharia de Lisboa	Departamento de Engenharia Civil Trabalho Final de Mestrado - Estruturas		
Designação : Parque de Combustivéis Sólidos Pavilhão de Armazenamento Dimensionamento - Estrutura Metálica Alçado - Alinhamento 1	Elaborado por: José A. S. Vieira Nº.: 31548		Escala : 1:100 / 1:10
	Data : DEZEMBRO/2012	Formato : A1	Desenho nº. : 17

PRODUCED BY AN AUTODESK EDUCATIONAL PRODUCT
PRODUCED BY AN AUTODESK EDUCATIONAL PRODUCT
PRODUCED BY AN AUTODESK EDUCATIONAL PRODUCT