




PISO 4

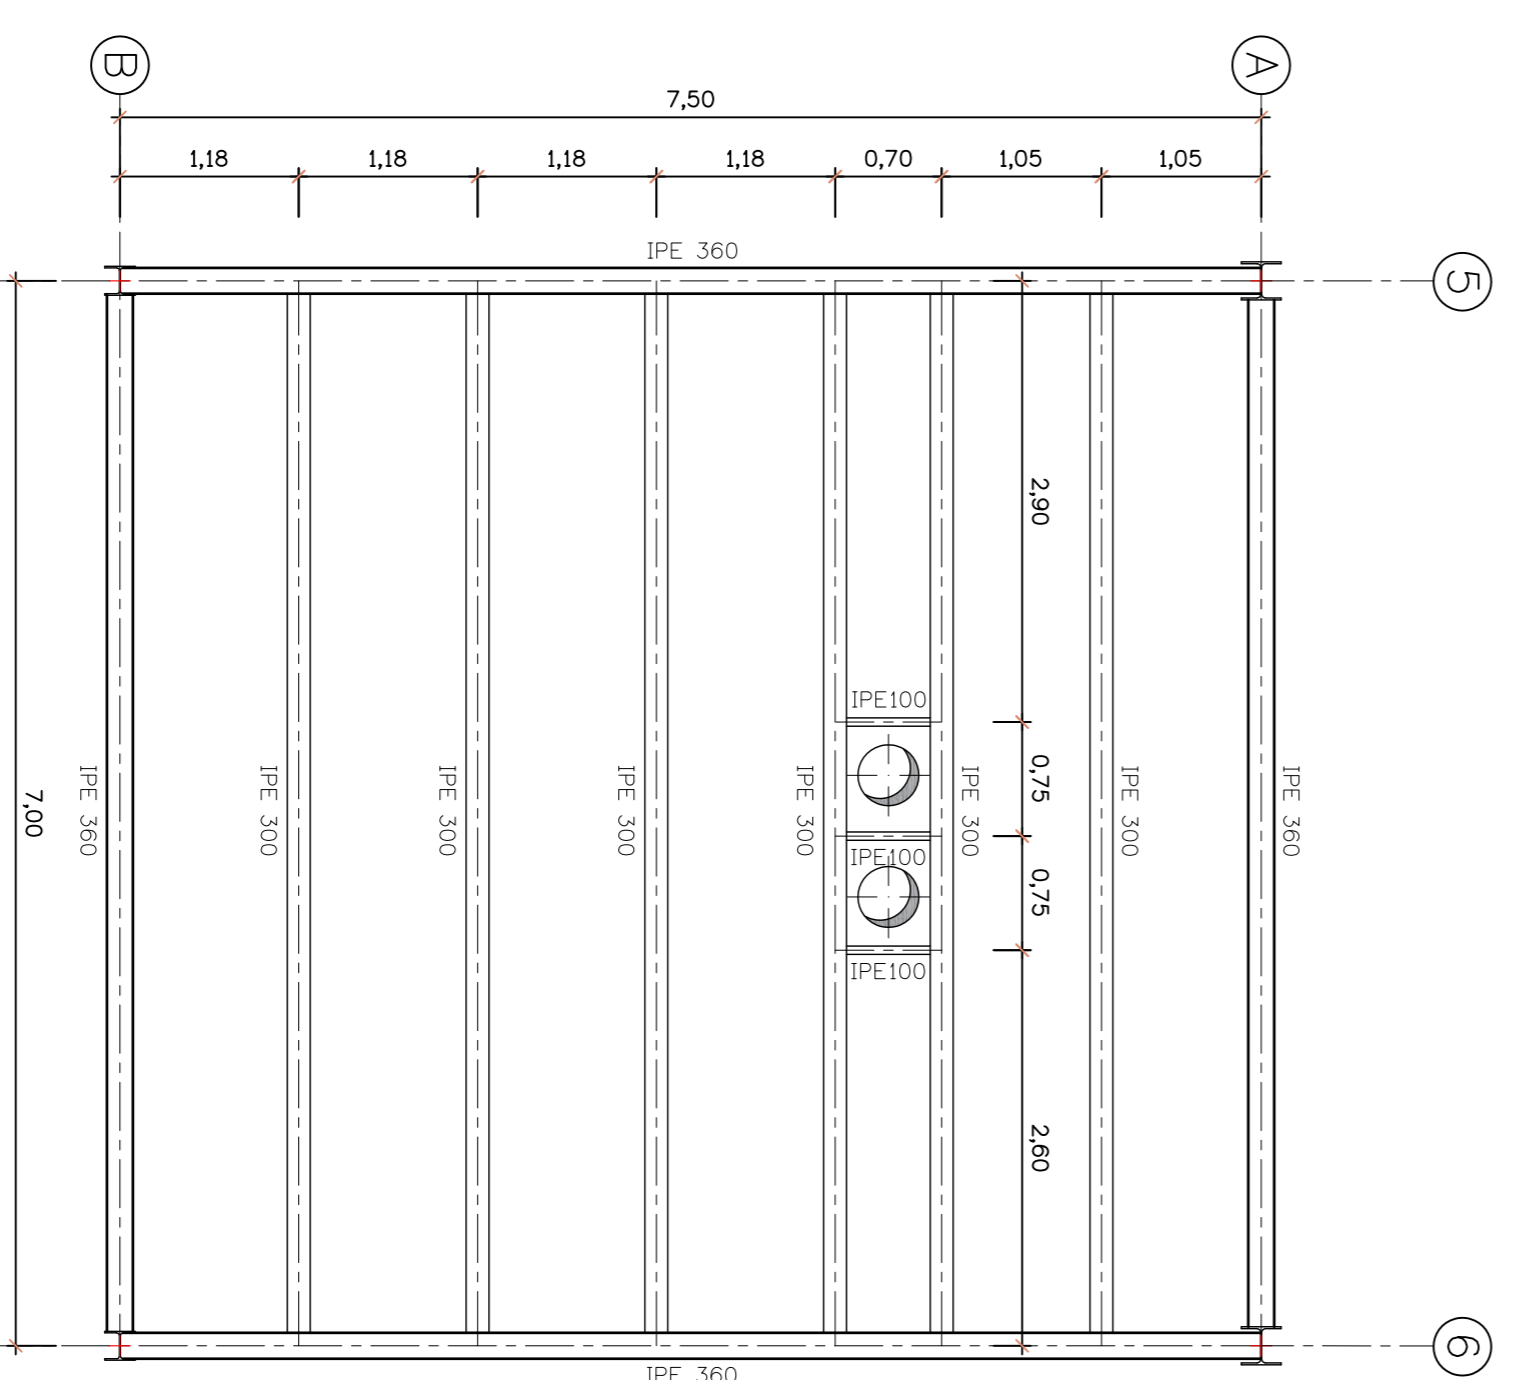

PISO 5

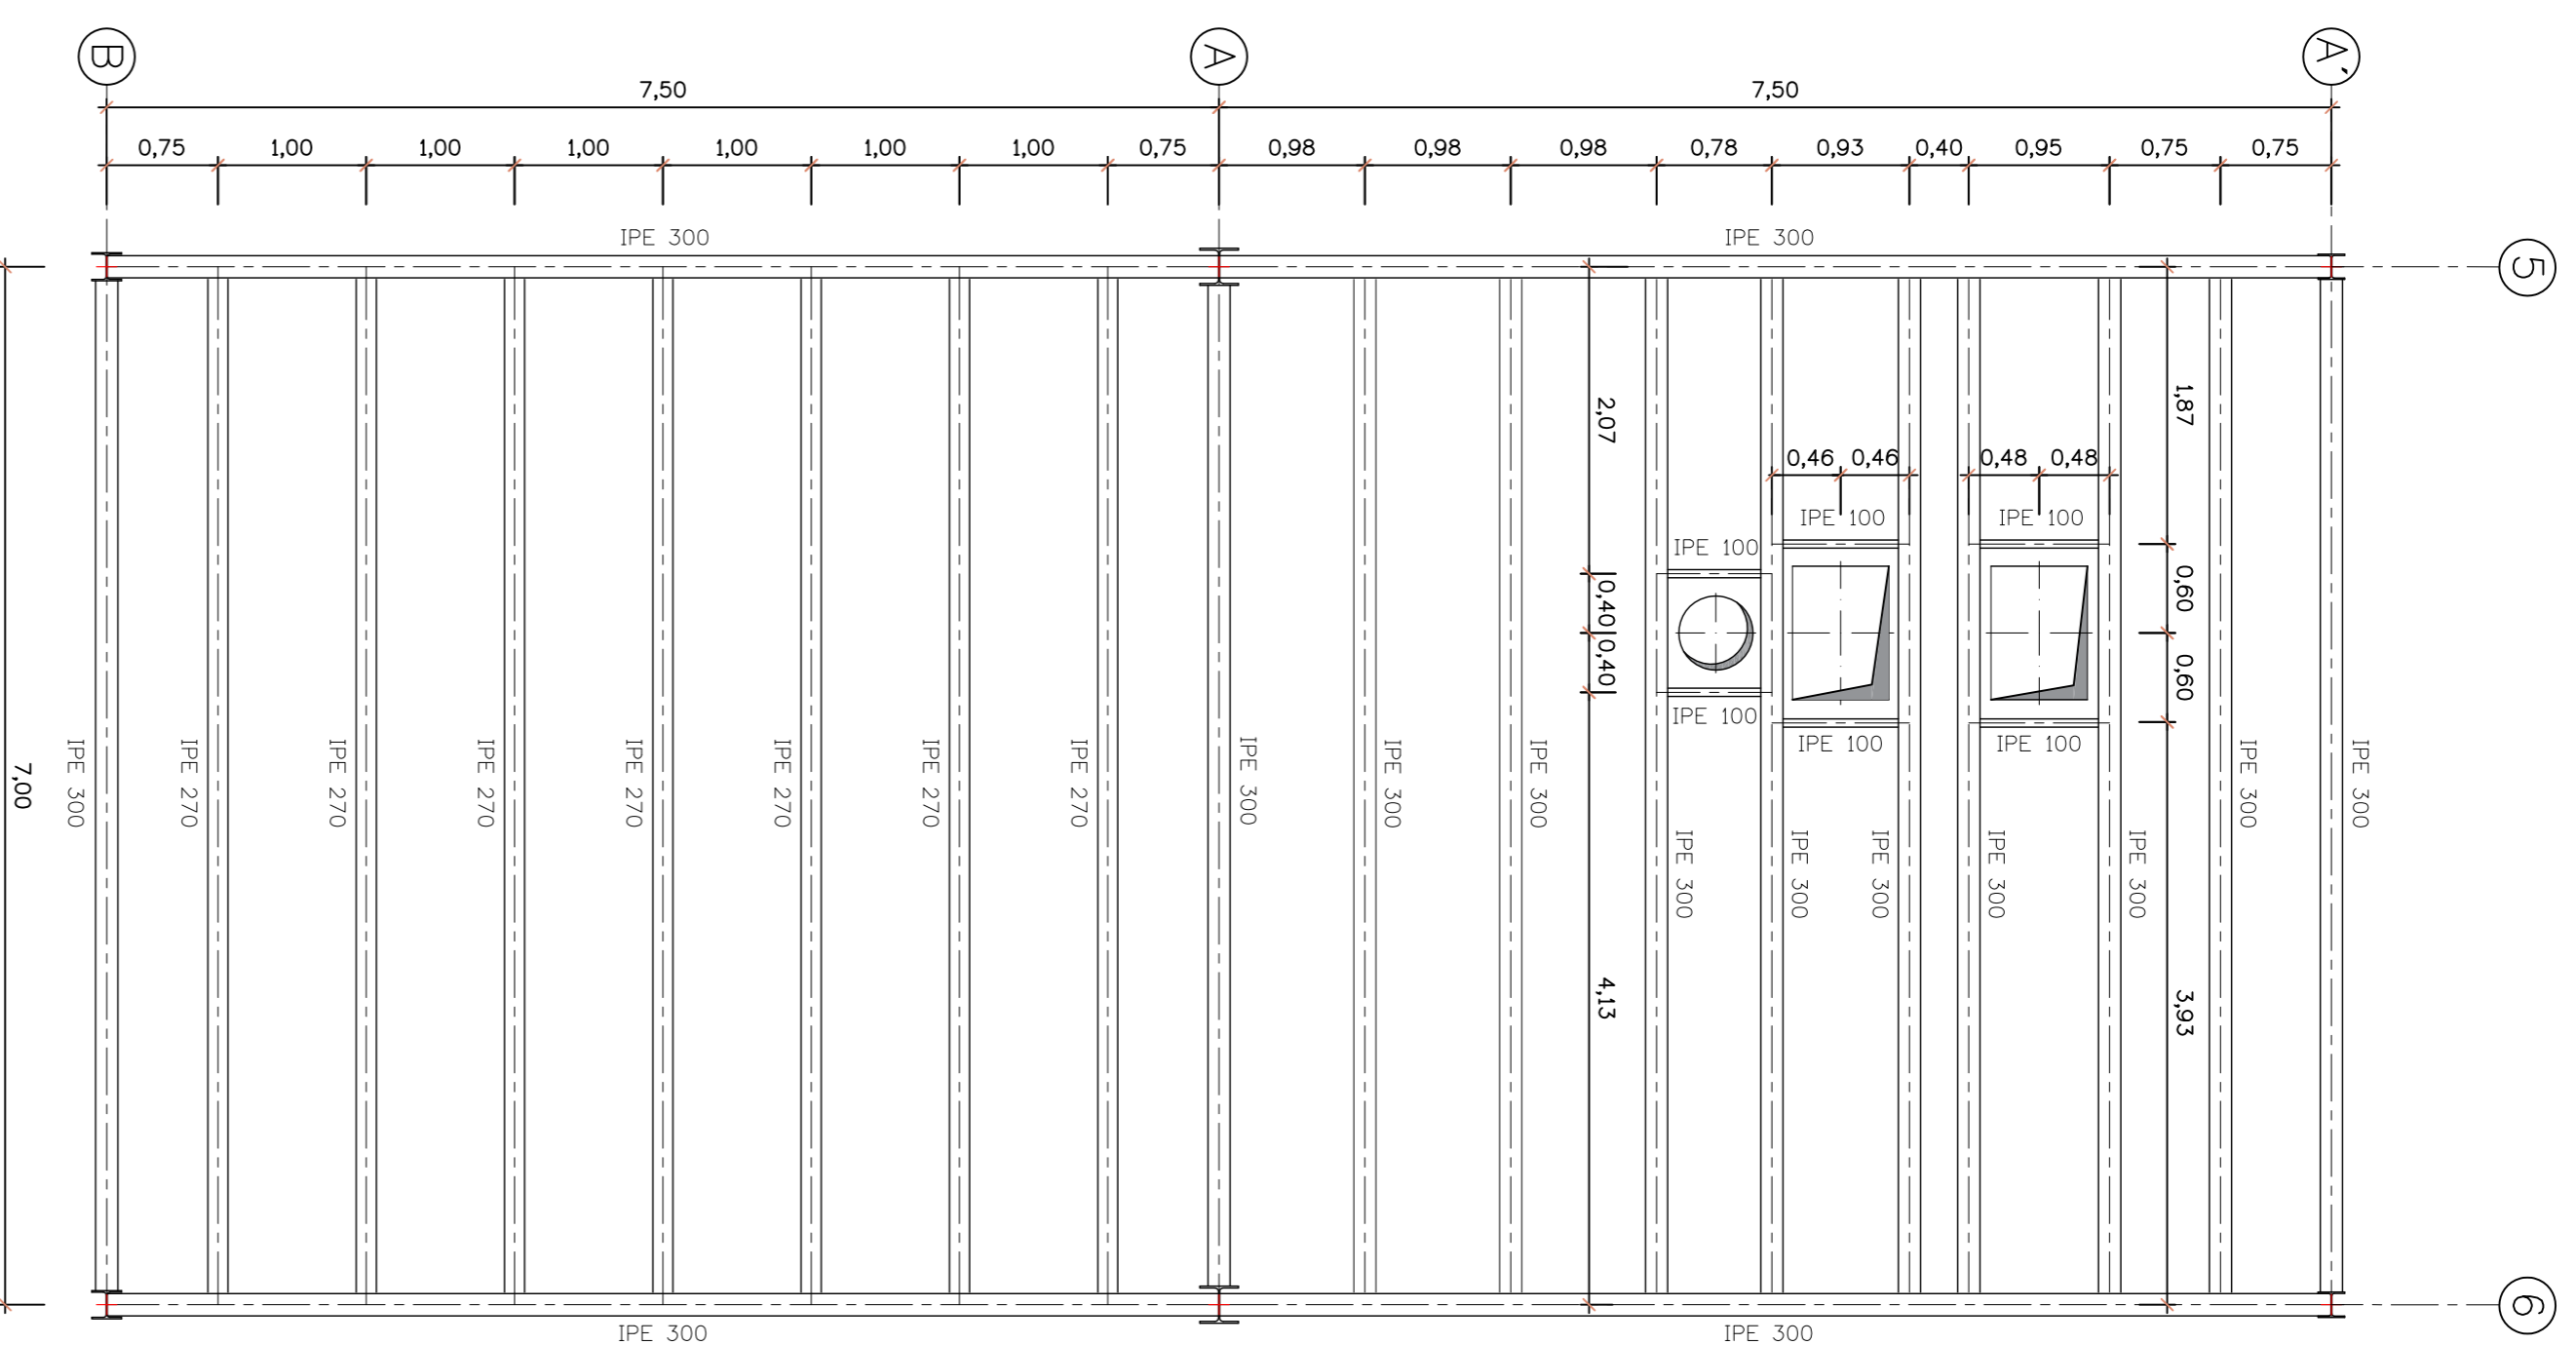

PISO 6

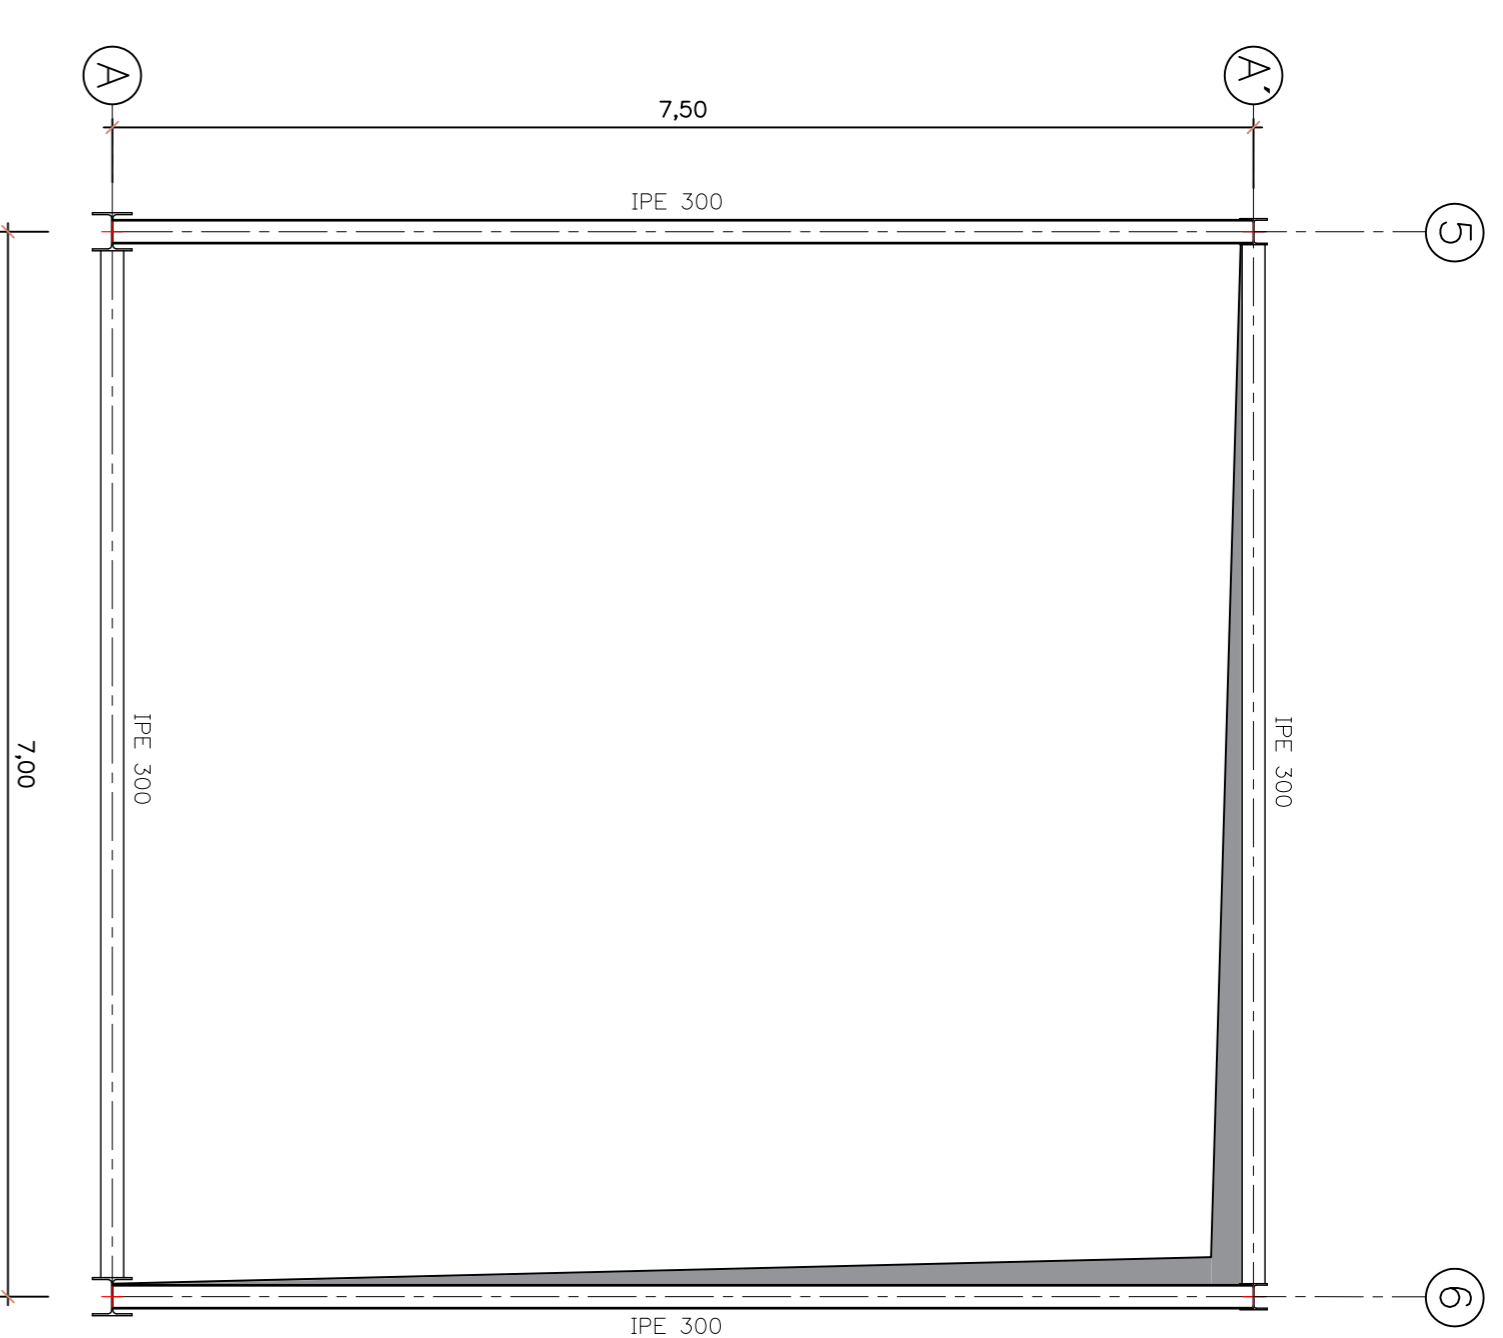

TRAVAMENTO INTERMÉDIO ENTRE O PISO 6 E A COBERTURA 2

SOLDADURAS	
SIMBOLÓGICA	POSIÇÃO

SOLDADURAS EM GERAL

$\frac{a}{T}$ $a = 0,7$ da menor espessura dos peços a ligar

- NOTAS:
- 1 - TODOS OS AÇOS DOS PERFIS LAMINADOS, CHAPAS E COUSSETS SÃO DA CLASSE S 235 JR
 - 2 - TODOS OS PARAFUSOS E PORCAS SÃO DA CLASSE 10.9

CIMENTOS DE MOÇAMBIQUE S.A.
FÁBRICA DO DONDO

EDIFÍCIO DE ENSACAGEM

ANTEPROJETO

PISOS METÁLICOS
PISOS 4, 5, 6 e 7

DEFINIÇÃO DAS CARACTERÍSTICAS GEOMÉTRICAS E ELÁSTICAS		Escalas	
Projecção	JAN 2016	Desenho Nº	DES-11
Revisão	JAN 2016	Revisão Nº	
Verificou		Substituiu	
Aprovou		Subst. por	

