




Preparação - Até ao Piso 1

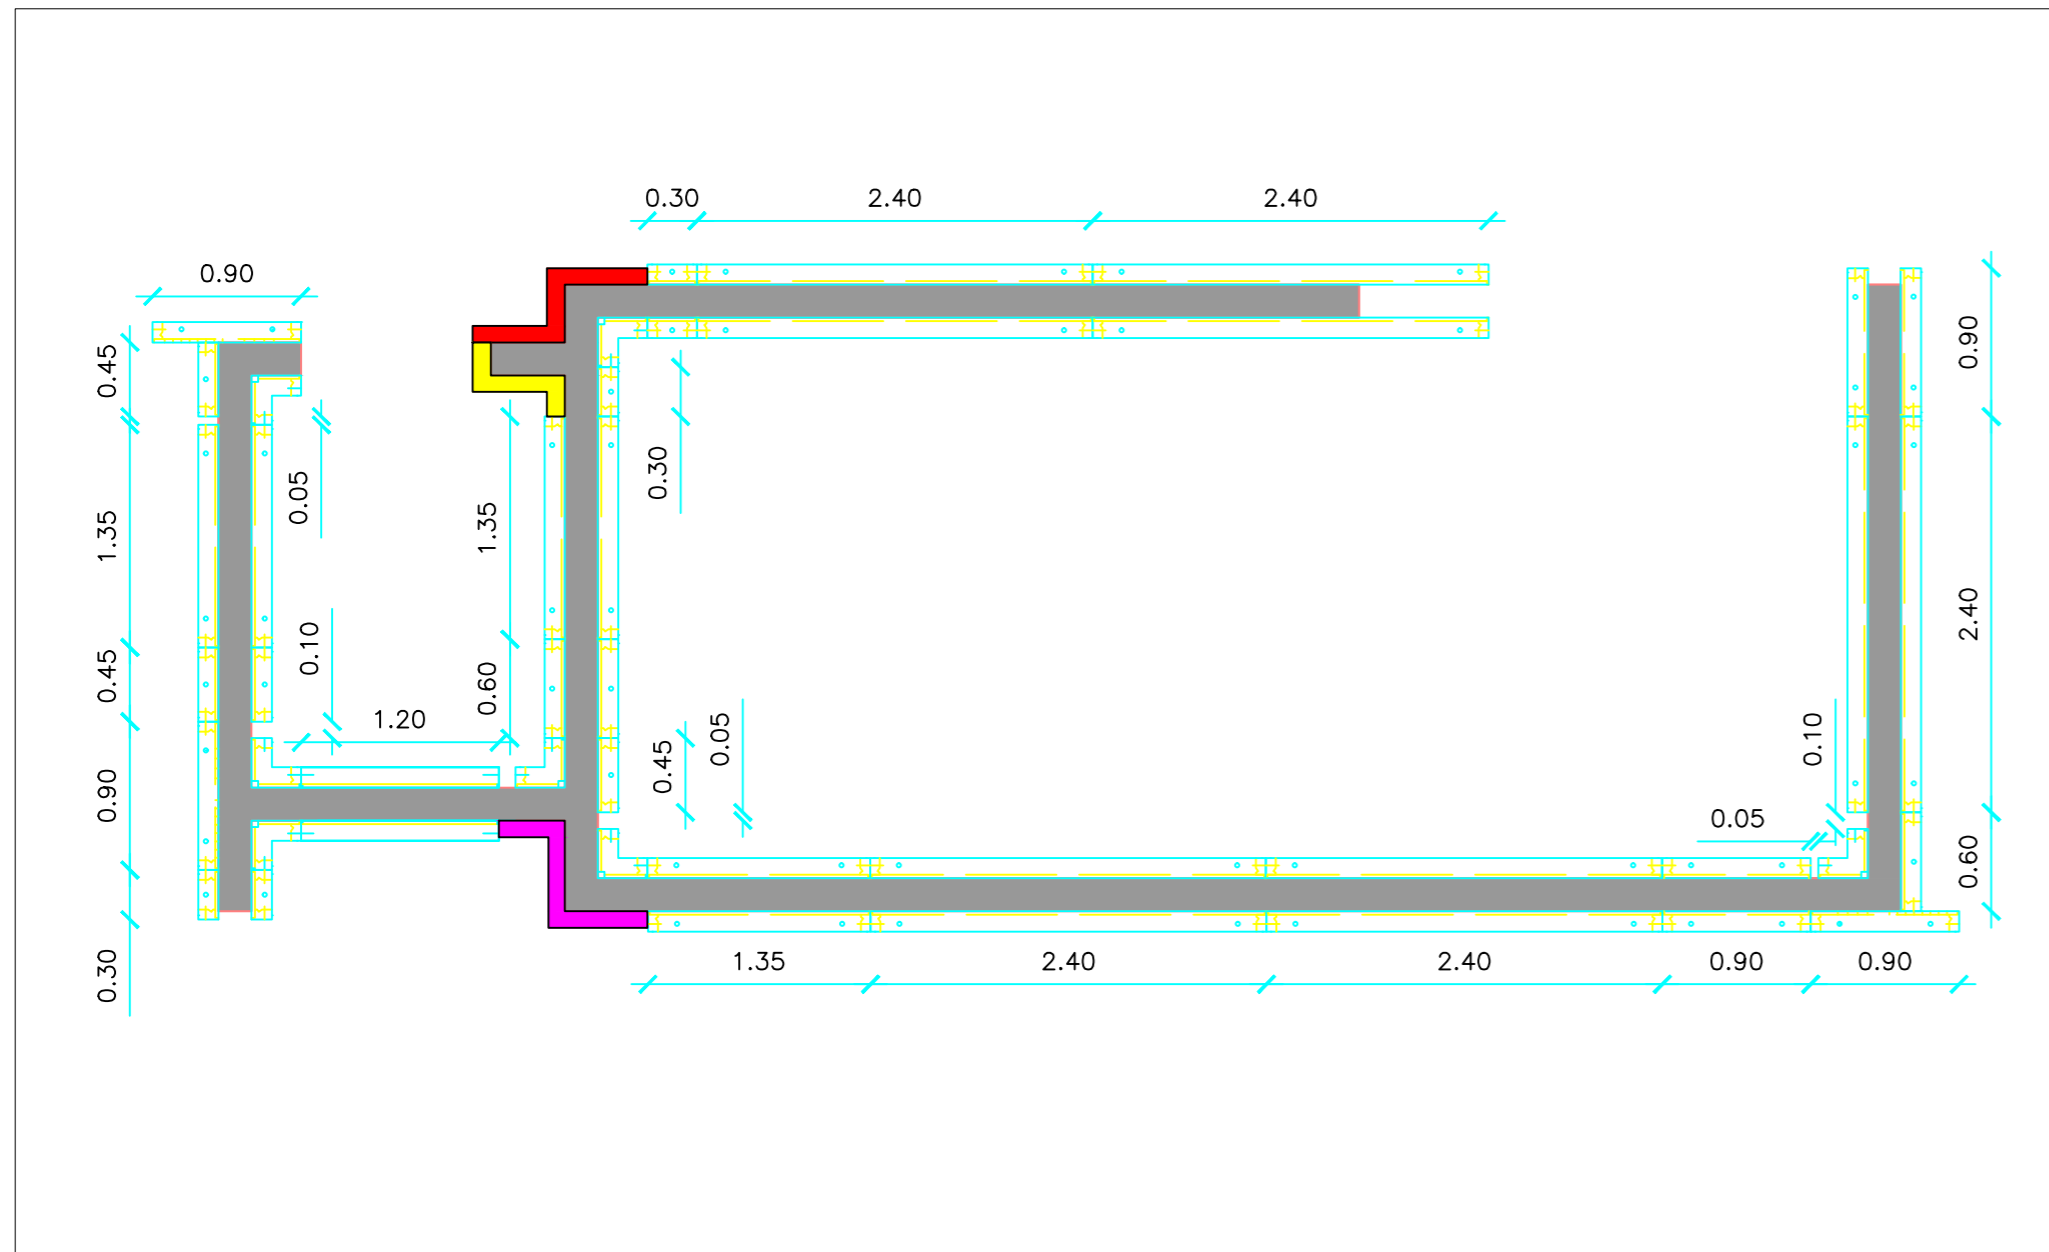


Preparação - Piso 3 a Cobertura

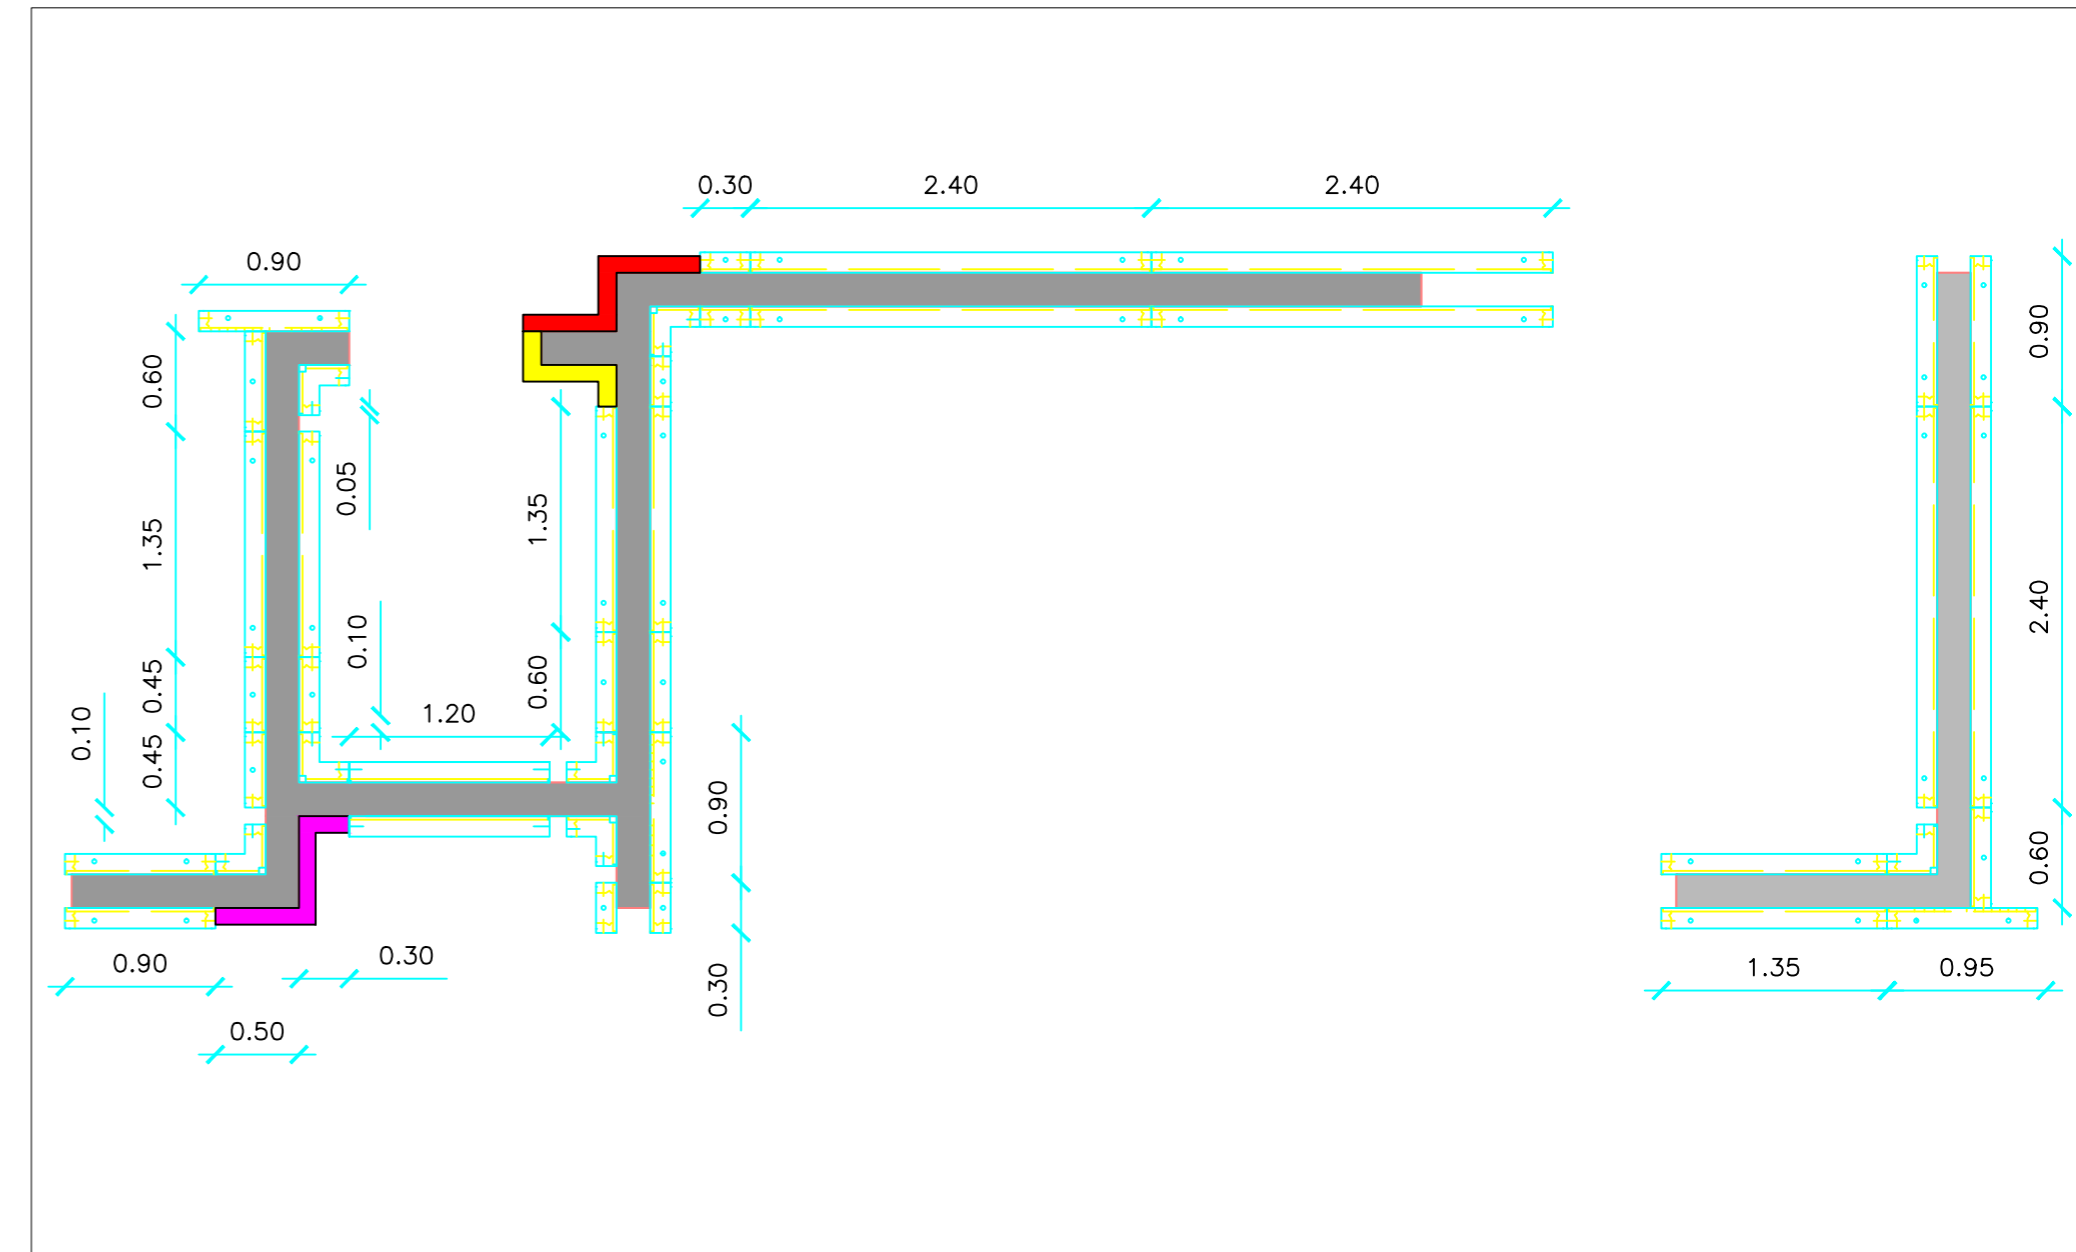


Preparação - Piso 1 a 3

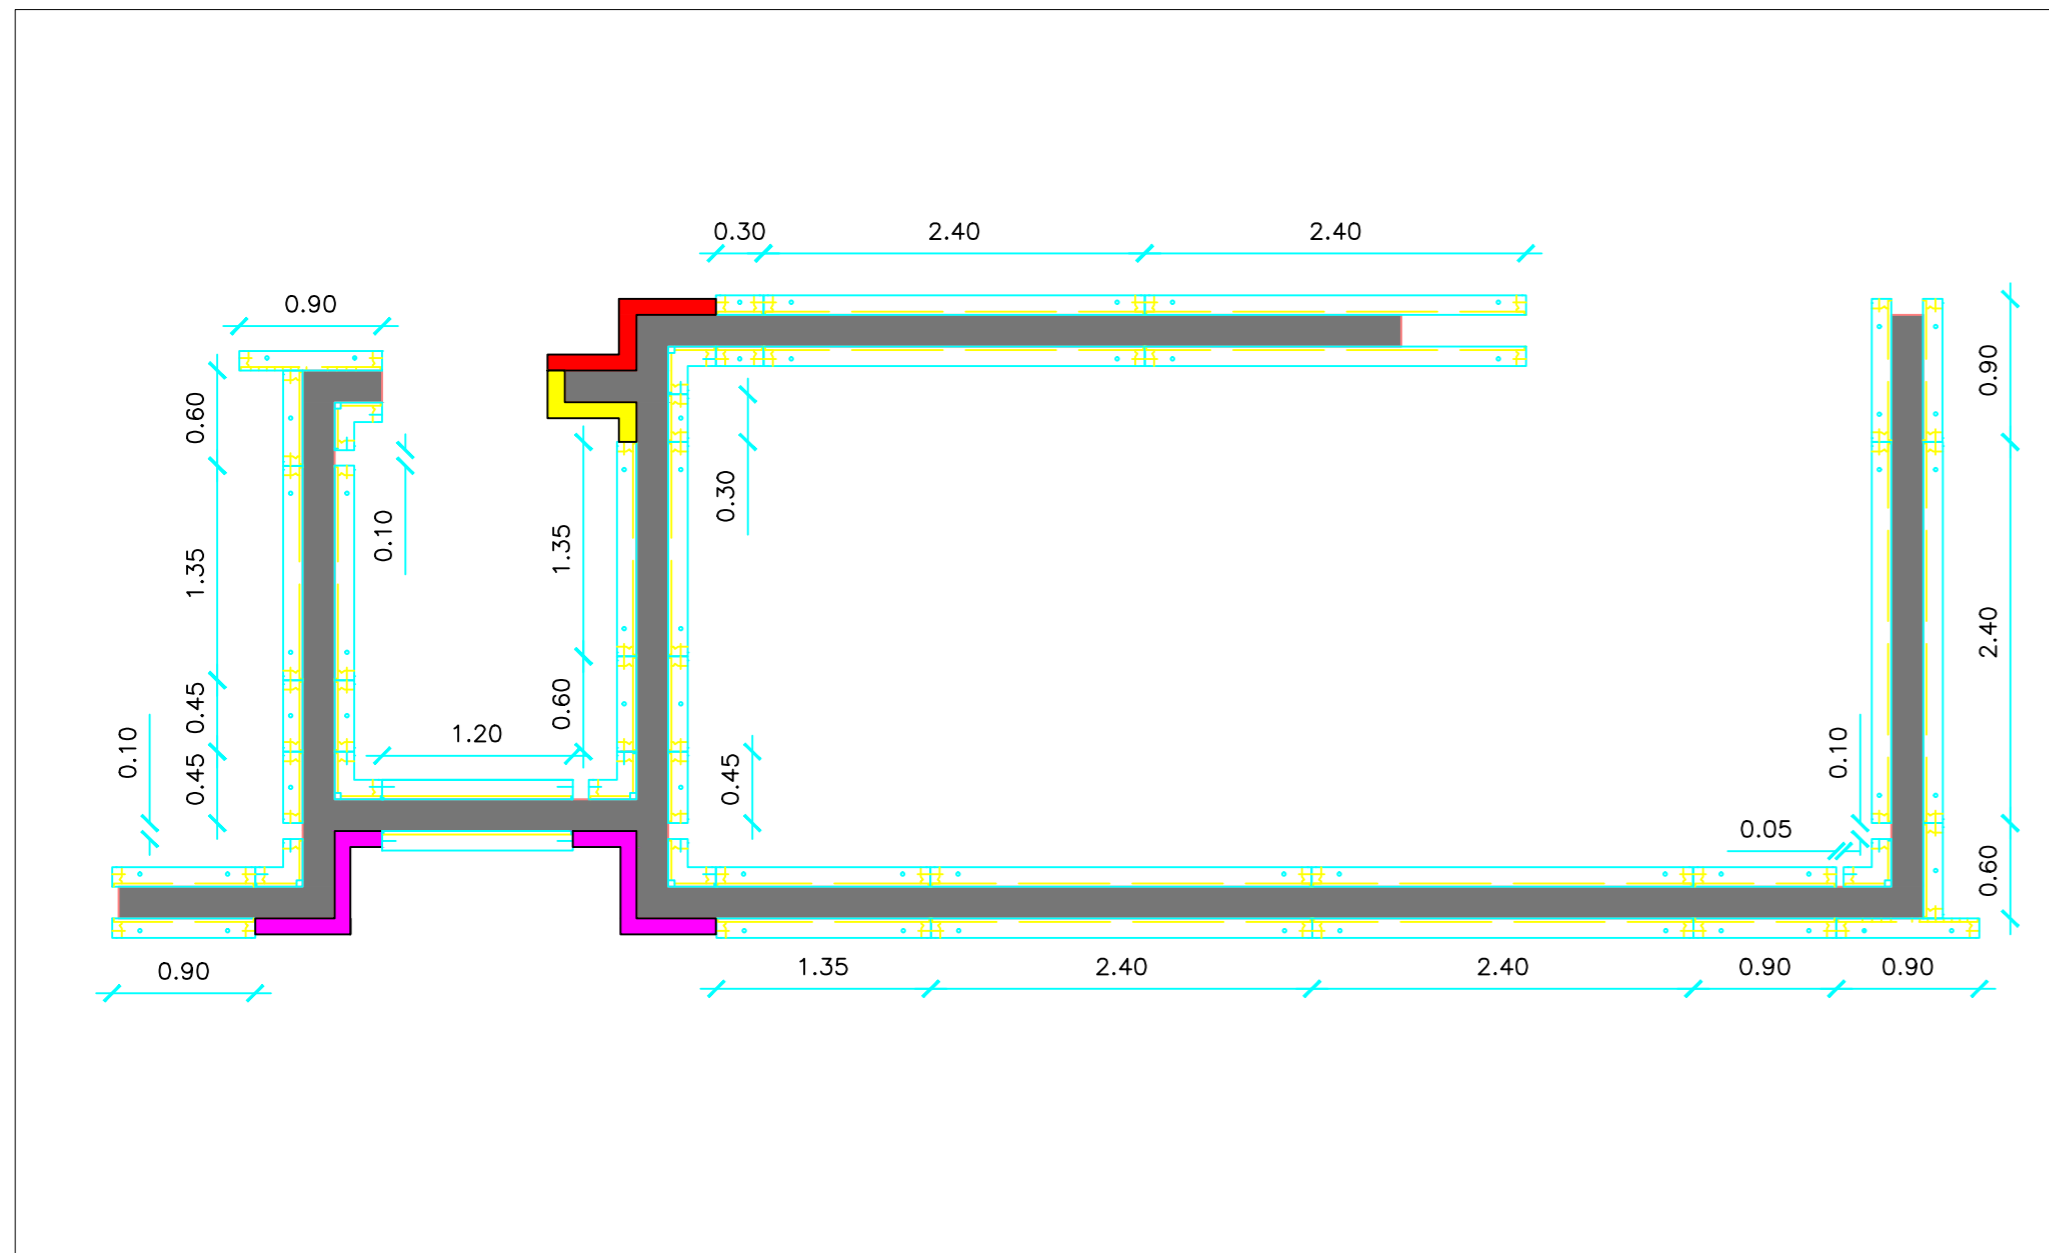

Molde Tipo

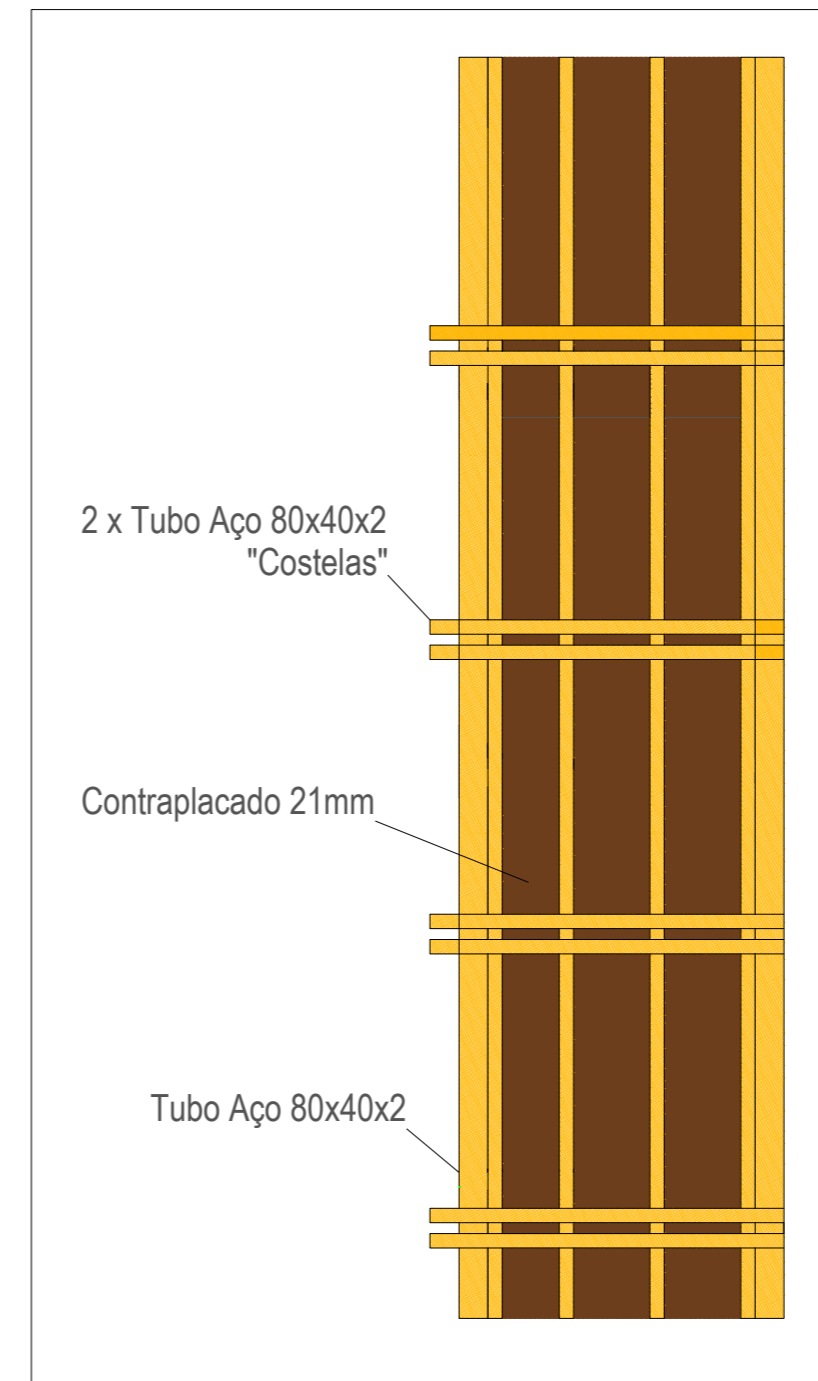

Secção Tipo (Molde Vermelho)

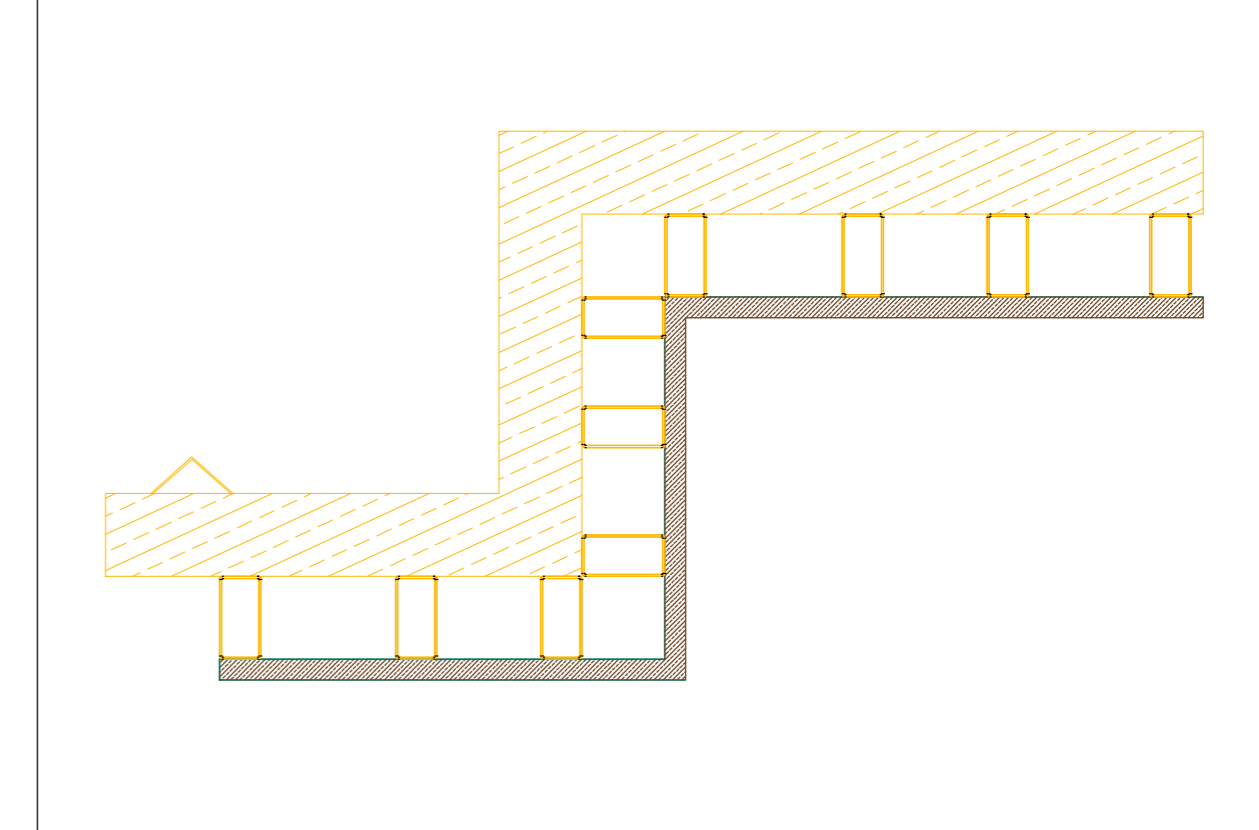

Preparação Núcleo NE1