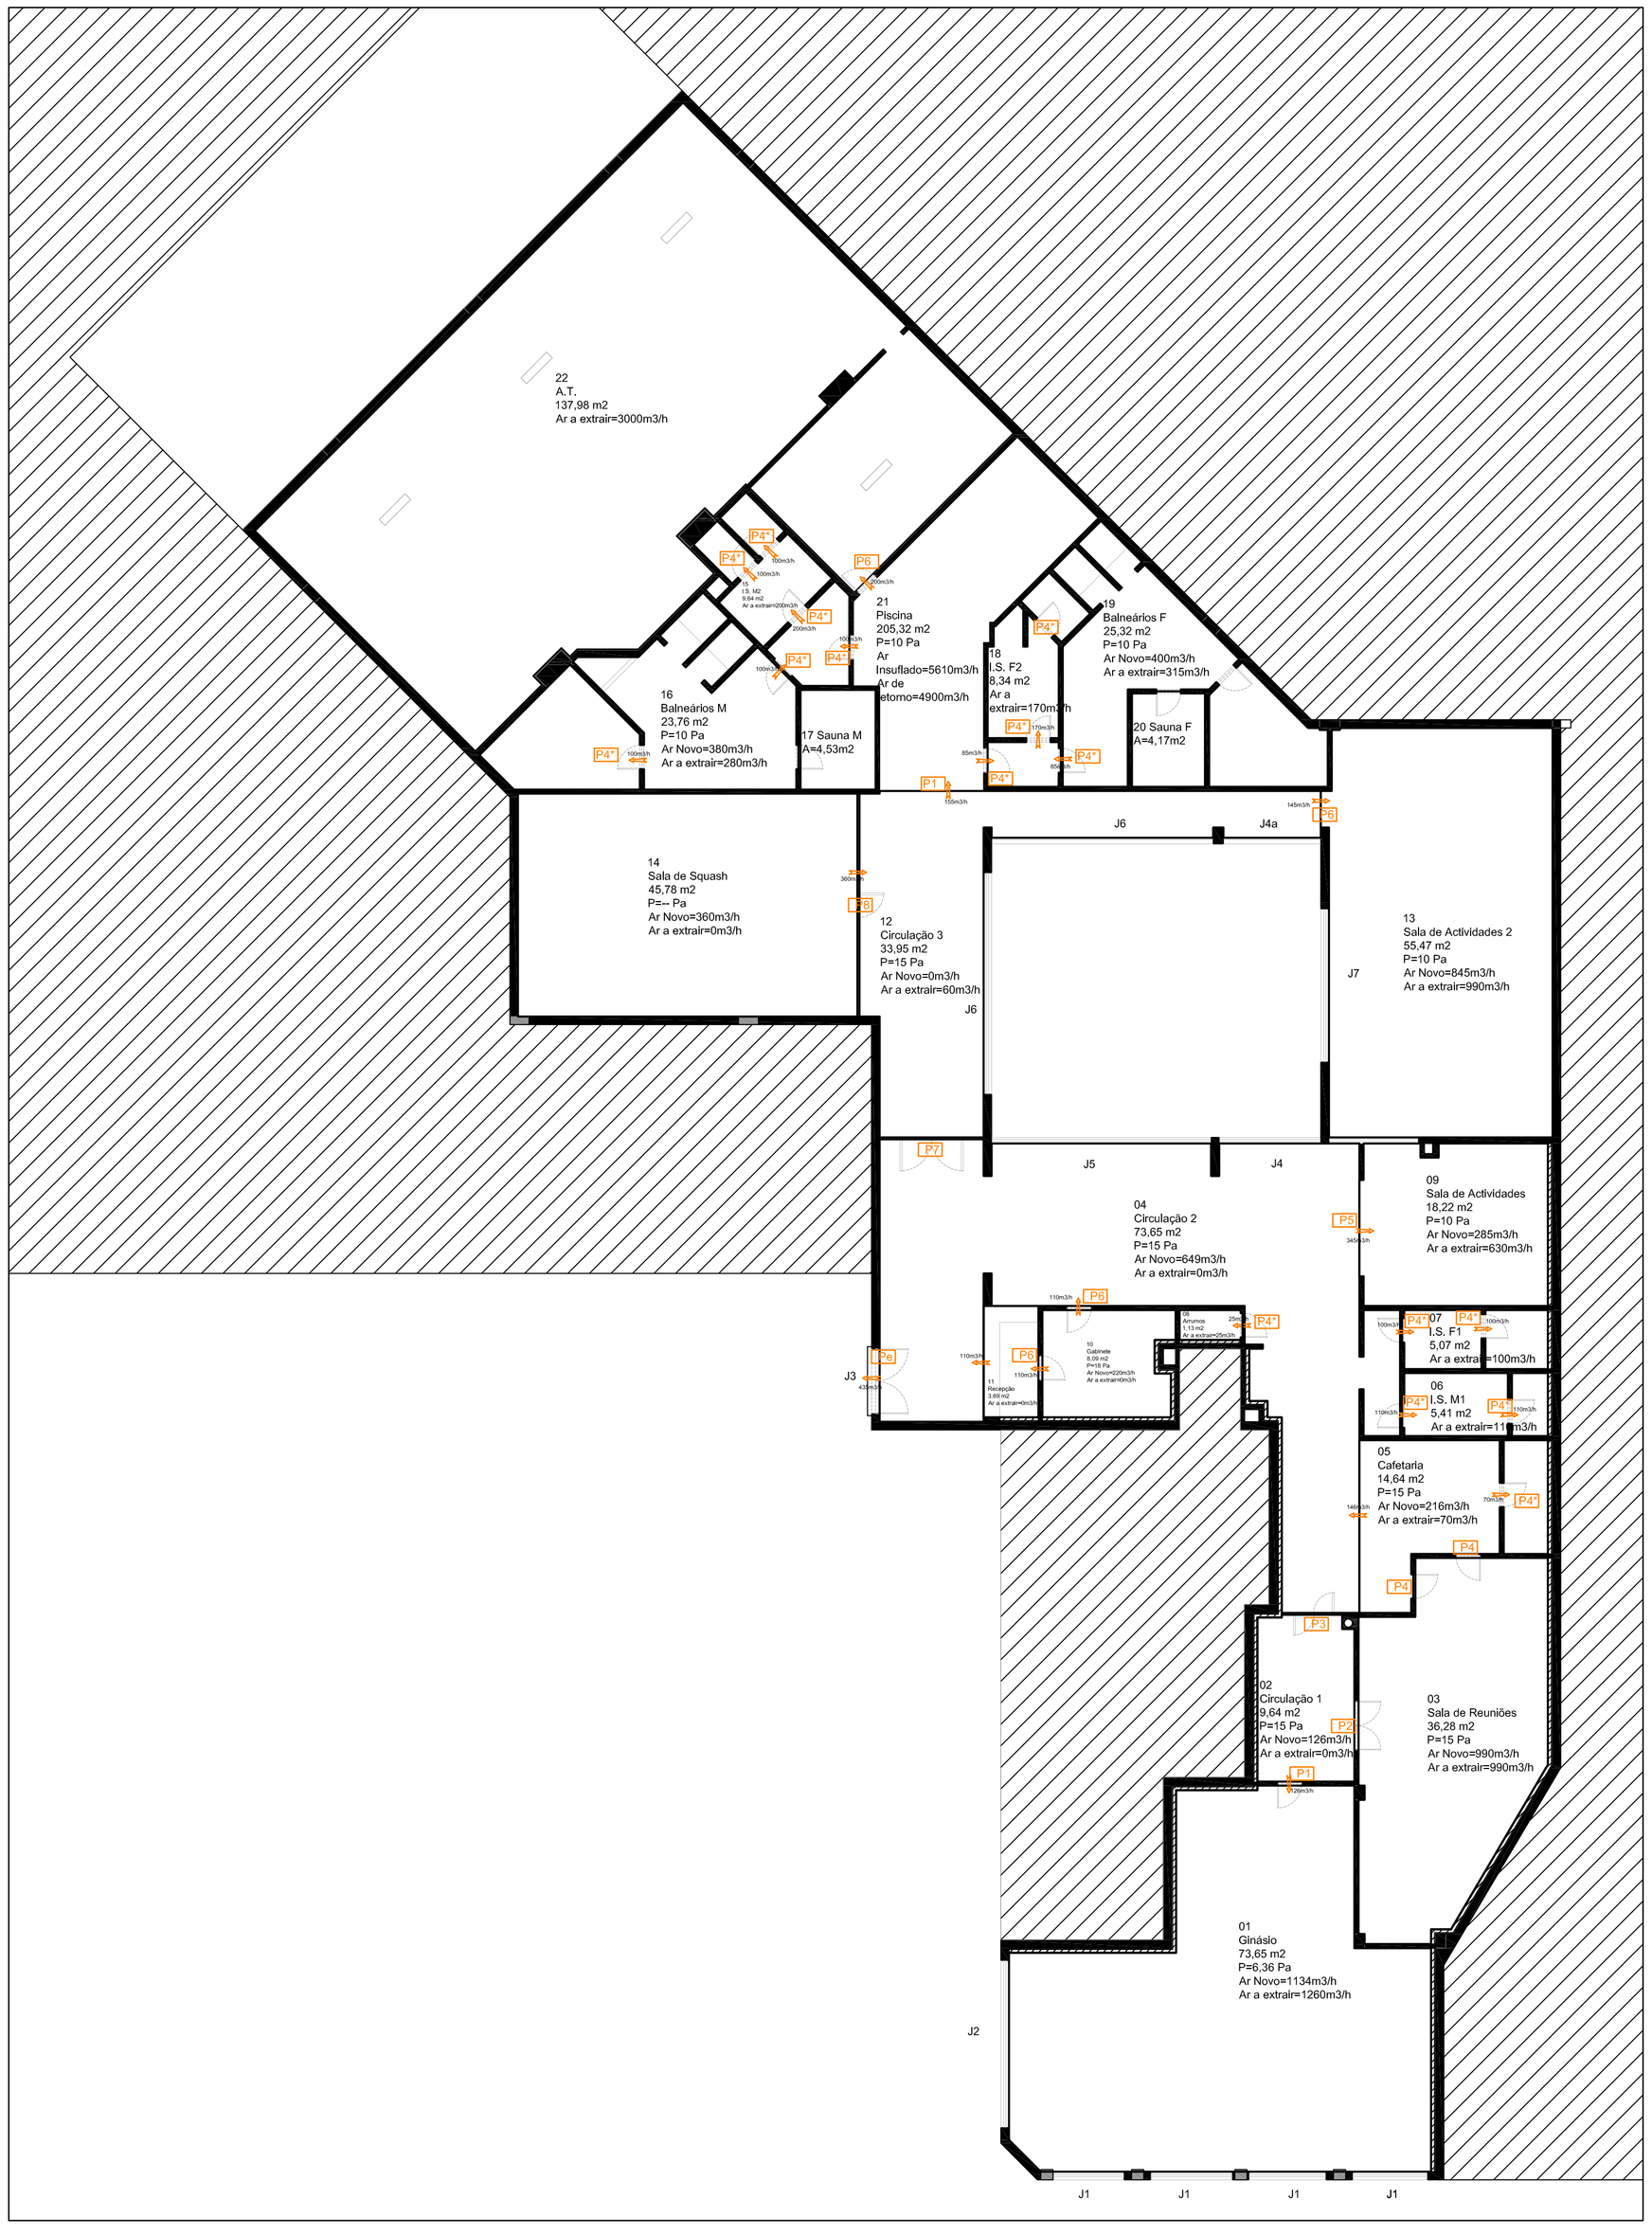

Piso 0

Piso 1 e cobertura

Climatização e Ventilação

Instituto Superior de Engenharia de Lisboa
Departamento de Engenharia Mecânica

Projecto	Ginásio
Local	Rua Amilcar Cabral, 40A, Lisboa
Dono de Obra	-----
Fase	Anteprojeto
Título do Desenho	Planta do piso 0 e 1 - Indicação de pressões, caudais e vãos
Especialidade	Arquitetura
Projectista	Eng. João Marques
Orientador Responsável	Eng. João Antero Cardoso

Escala	Data	Proj.No.	Des.No.
1:100	Setembro 2012	000	101