


ALÇADO FRONTAL

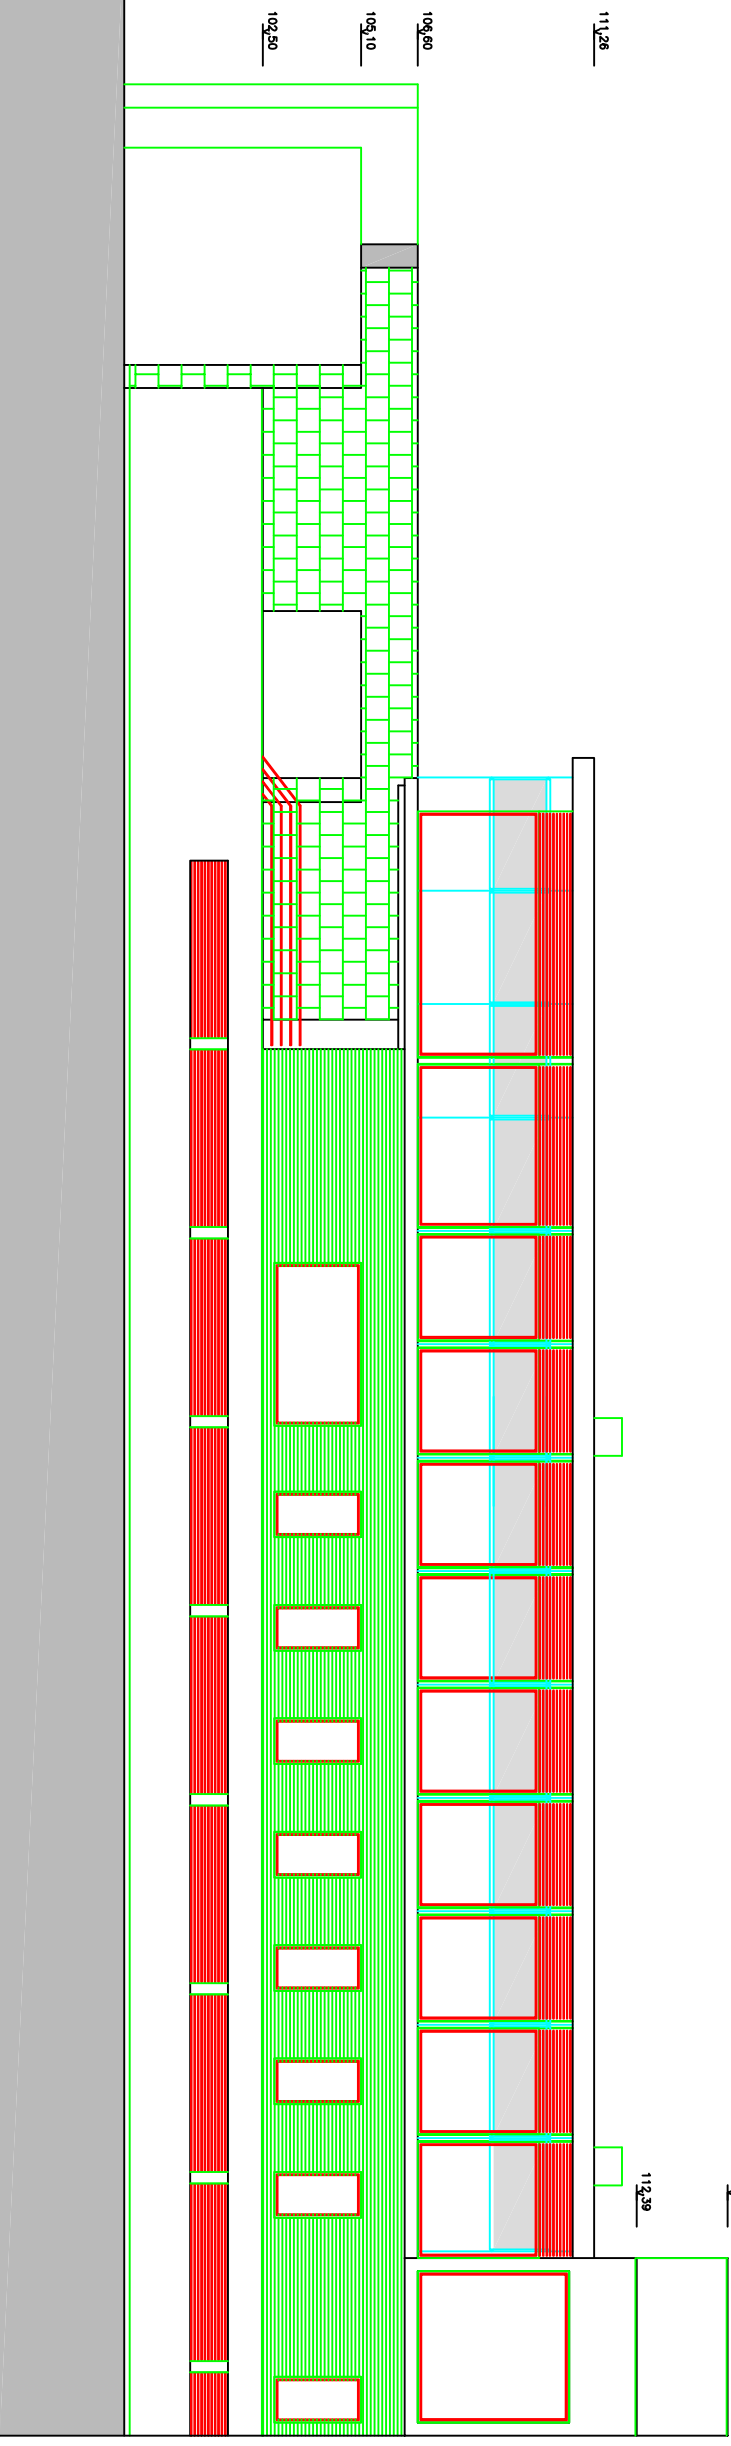

ALÇADO TARDOZ

CURSO	TITULO		
Mestrado em Engenharia Civil	Projecto de Fundações e Estrutura de um Edifício		
DESCRIÇÃO	FORMATO	ESCALA	DESENHO
Alçado frontal e tardoz - Arquitectura	A3	1/200	05
ELABORADO POR	Nº	PERFIL	DATA
Ana Catarina Lourenço Nunes Neves	30772	Estruturas	Outubro 2013