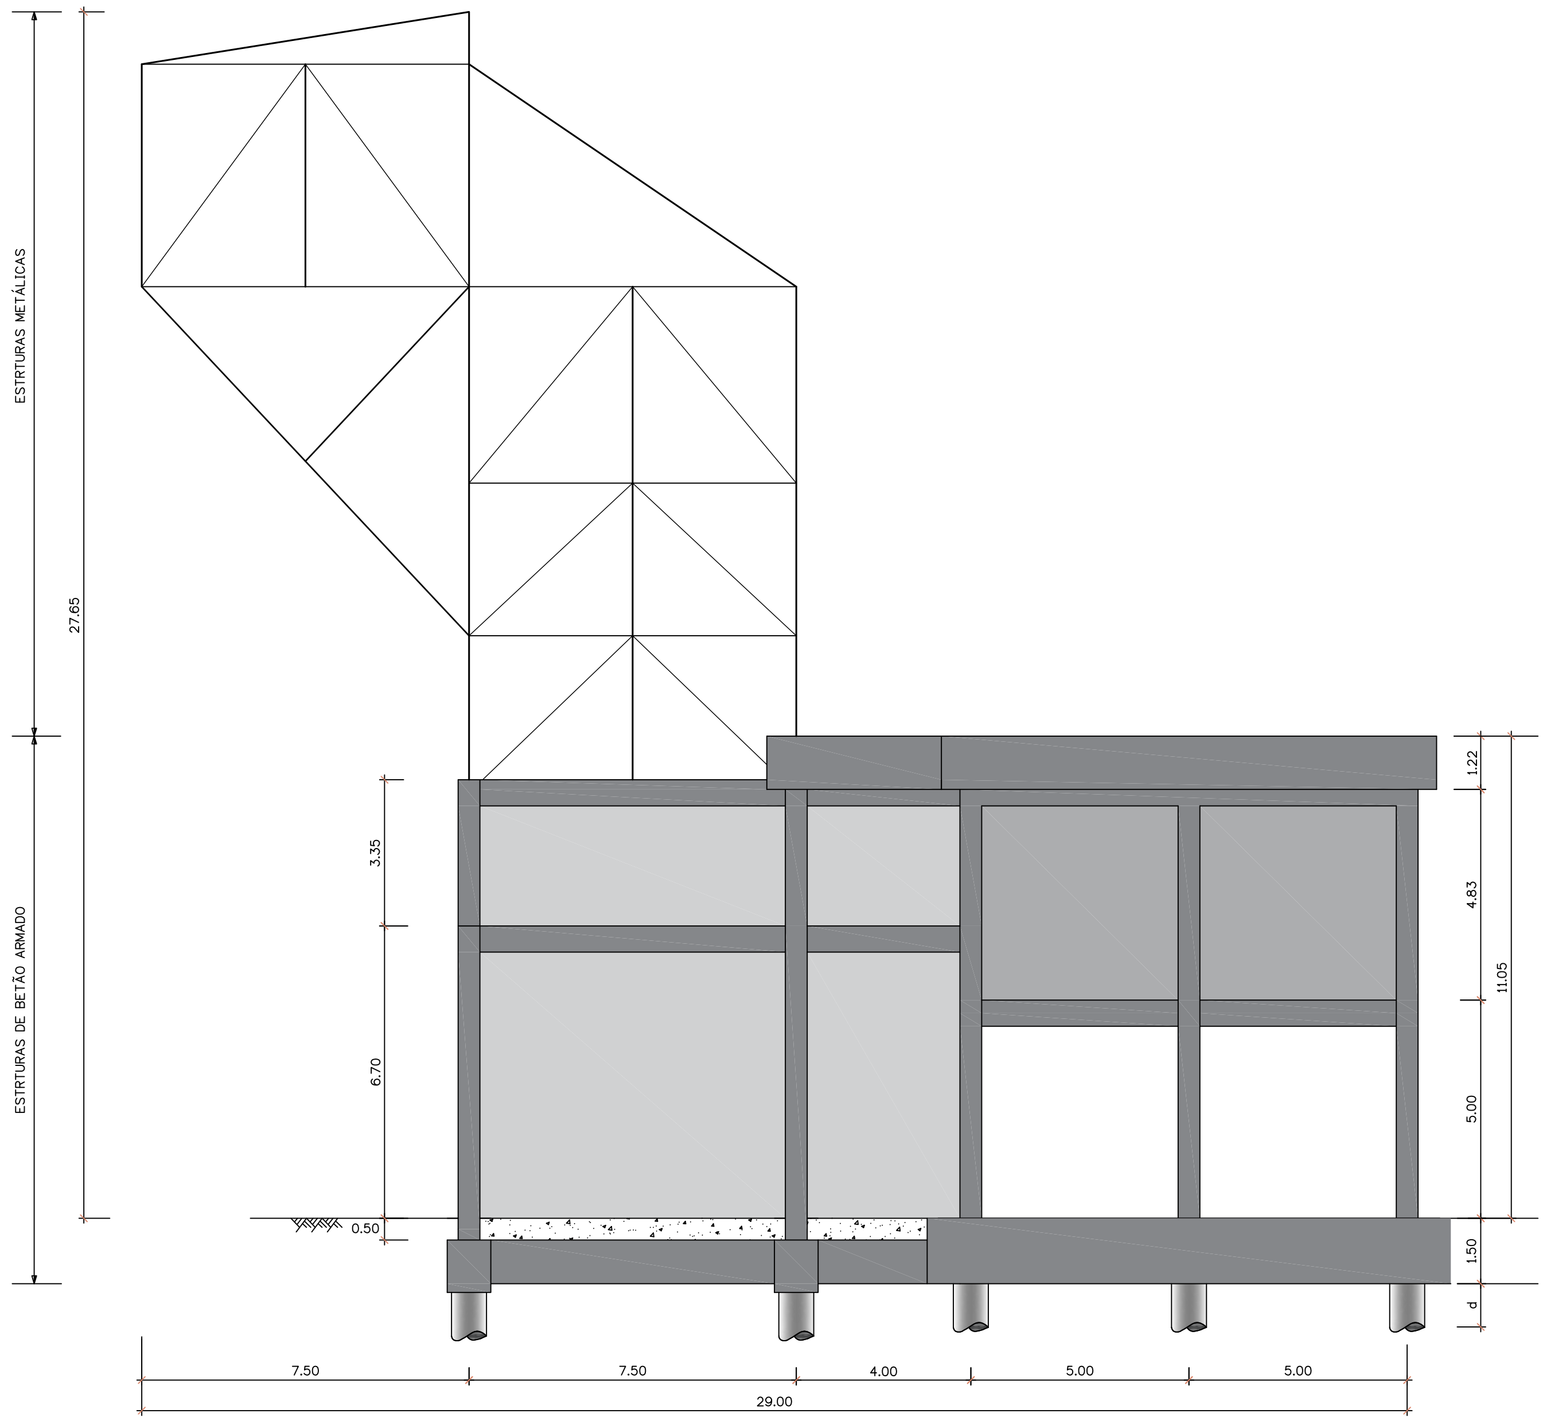

ALÇADO ESQUERDO

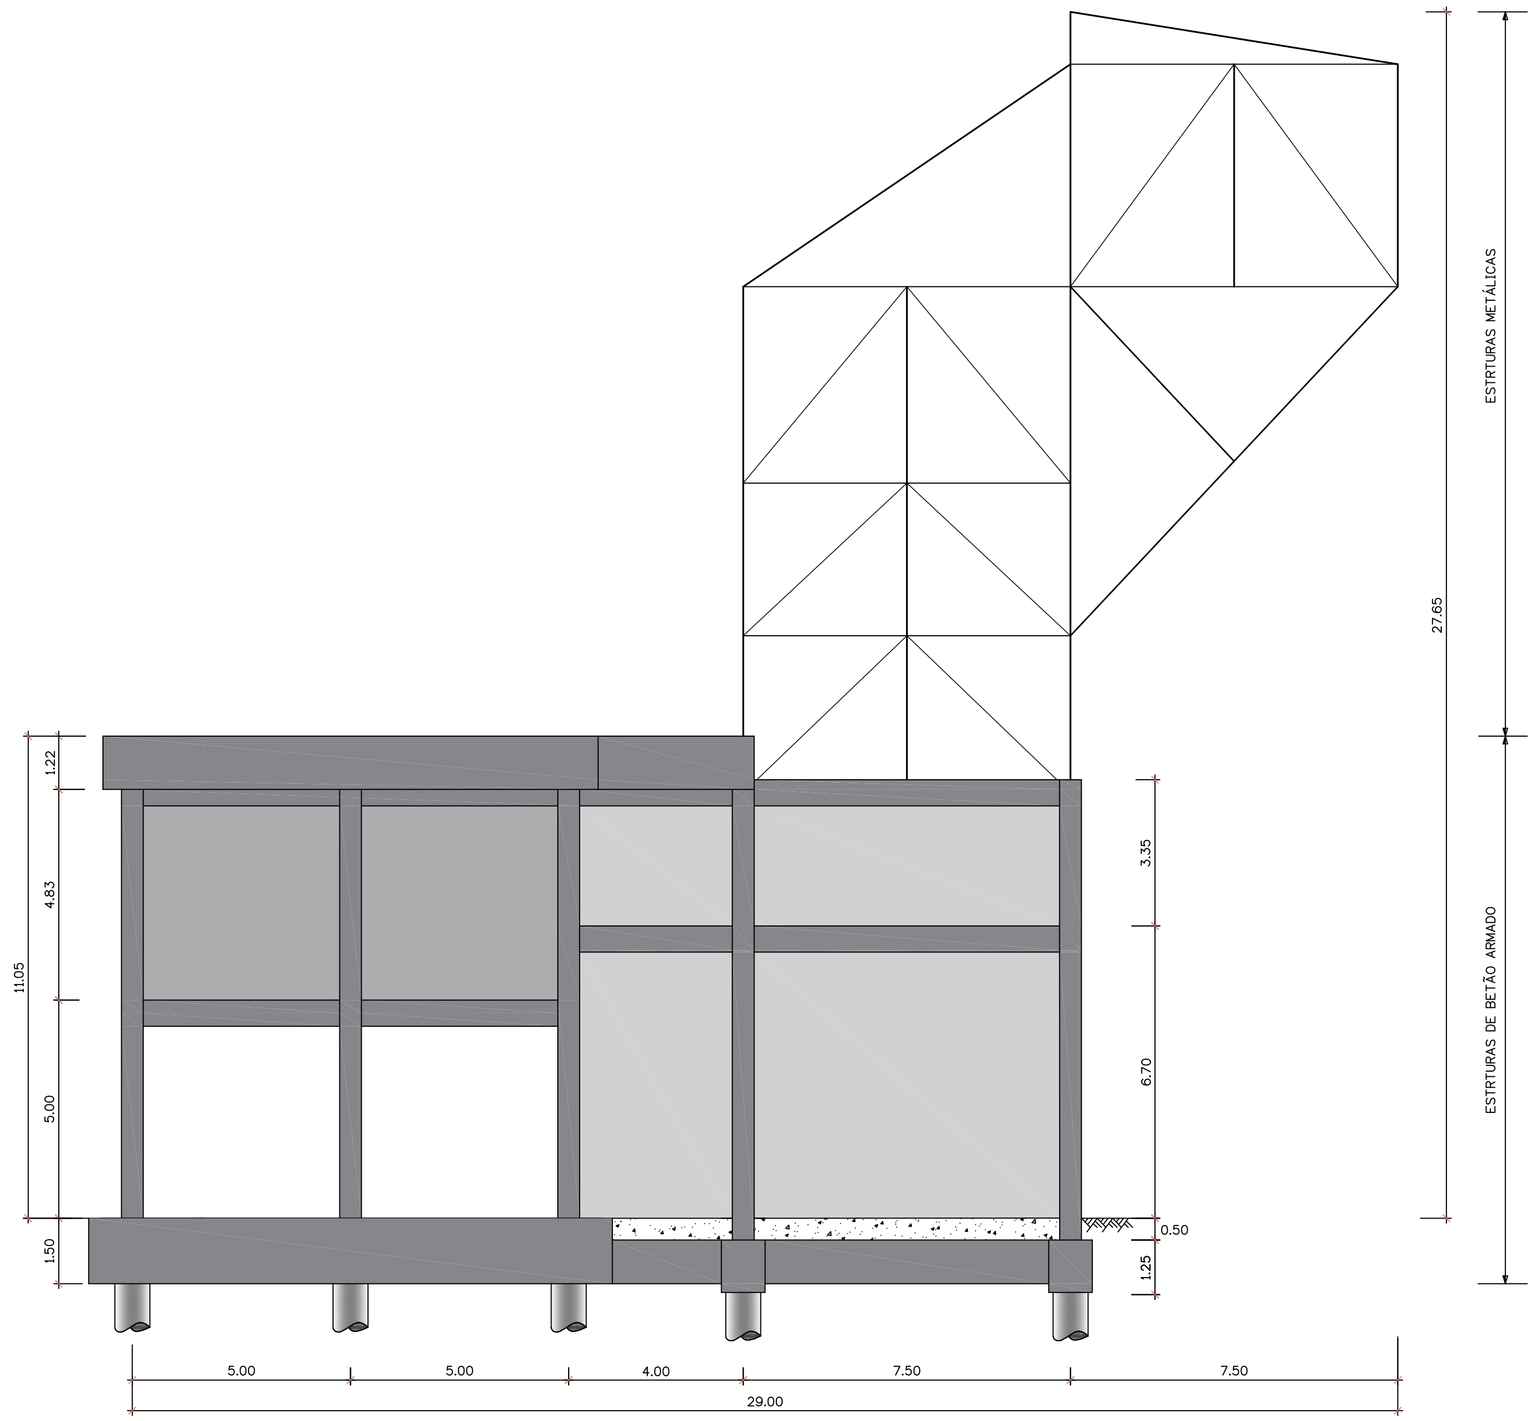

ALÇADO DIREITO

SIMBOLOGIA

- PAREDES DE ALVENARIA DE BLOCOS CERÂMICOS
- BETÃO À VISTA
- ENCHIMENTO COM BETÃO CICLÓPICO
- ESTRUTURAS METÁLICAS
- ESTACAS MOLDADAS DE BETÃO

CIMENTOS DE MOÇAMBIQUE S.A.
FÁBRICA DO DONDO

EDIFICIO DE ENSACAGEM

ANTEPROJECTO

ALÇADOS LATERAIS - ESQUERDO E DIREITO
DIMENSIONAMENTO

ISEL INSTITUTO SUPERIOR DE ENGENHARIA DE LISBOA

Projectou	JAN. 2016	Pedro da Silva	Desenho Nº DES-05
Desenhou	JAN. 2016	Pedro da Silva	
Reviu			
Verificou			
Aprovou			Substitui:
		Arquivo:	Subs. por:

Escalas 1:100