



MURO DE AVENIDA Encontro E1

(ESCALA - 1:50)

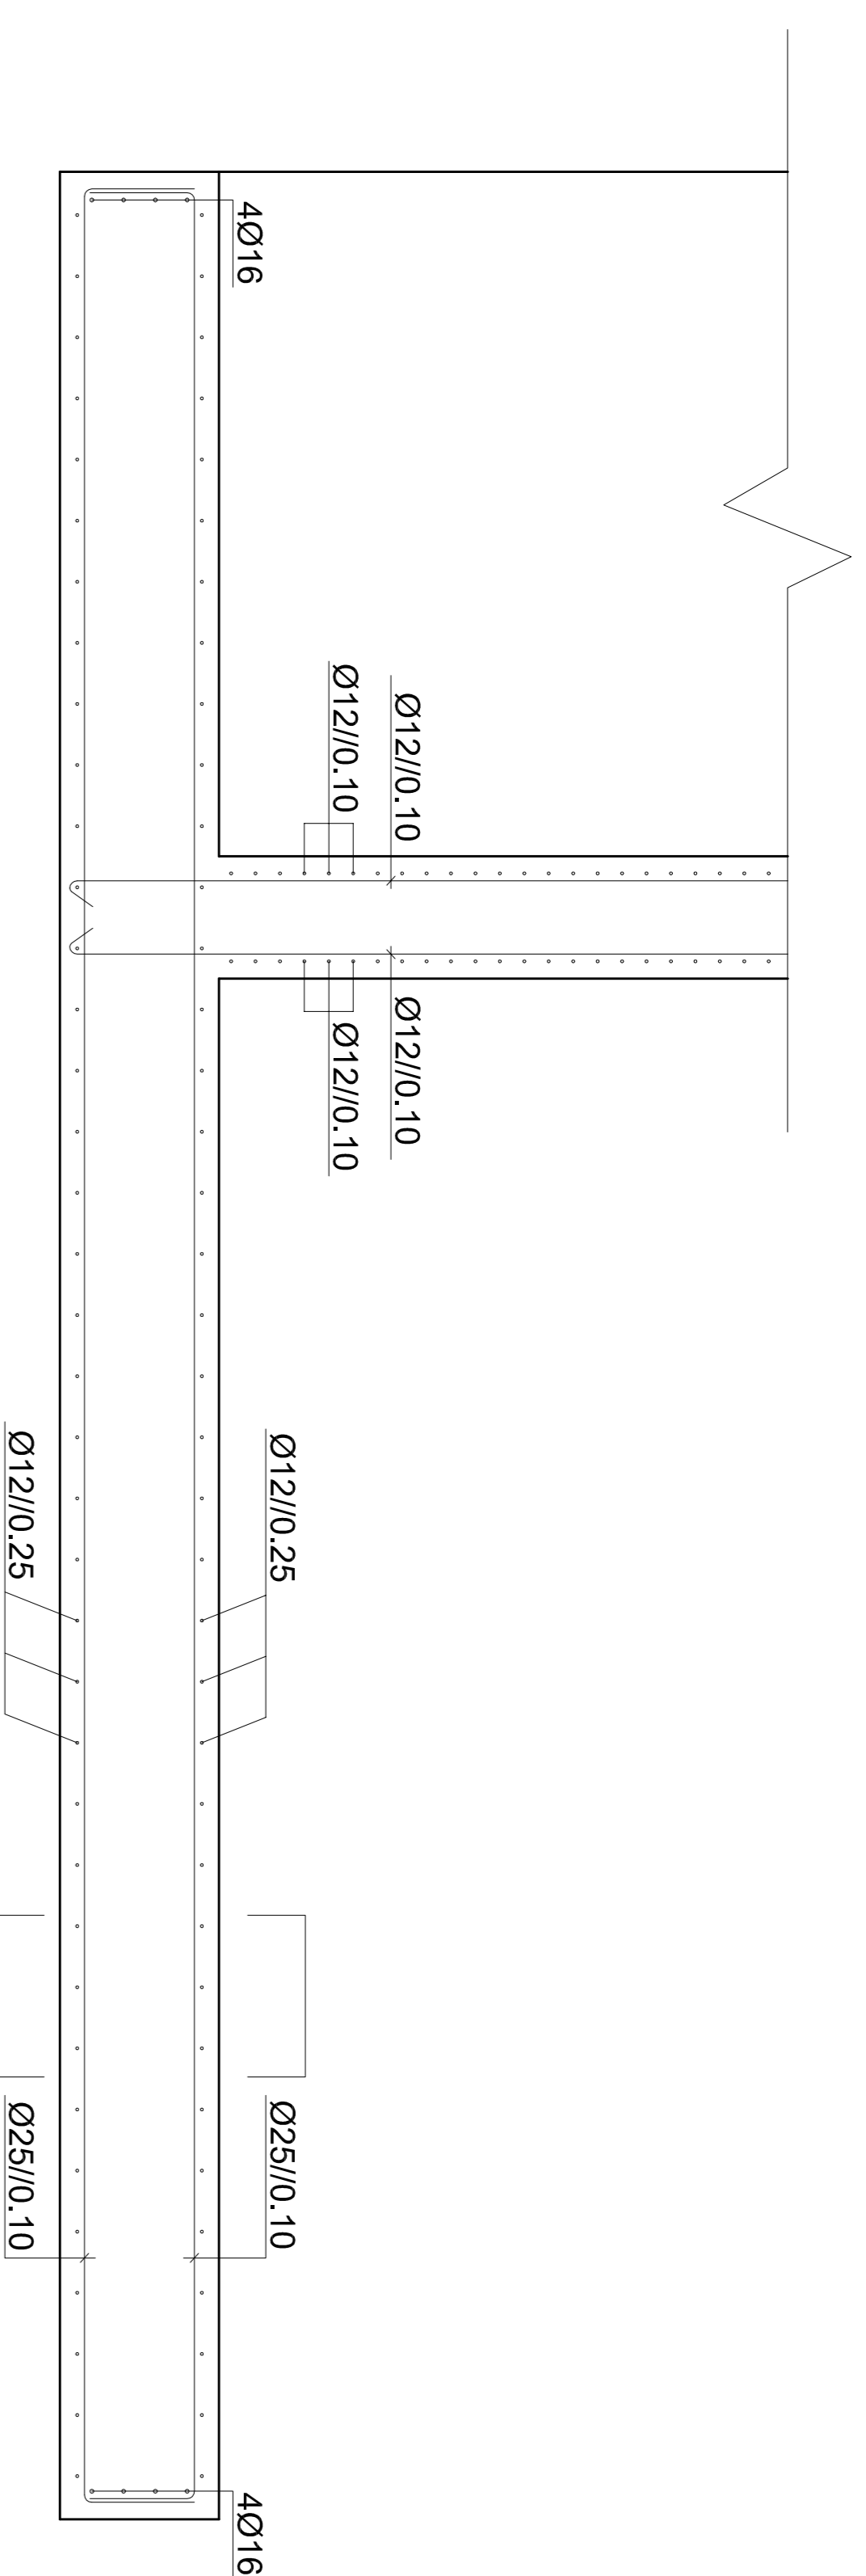


CORTE A-A

(ESCALA - 1:25)

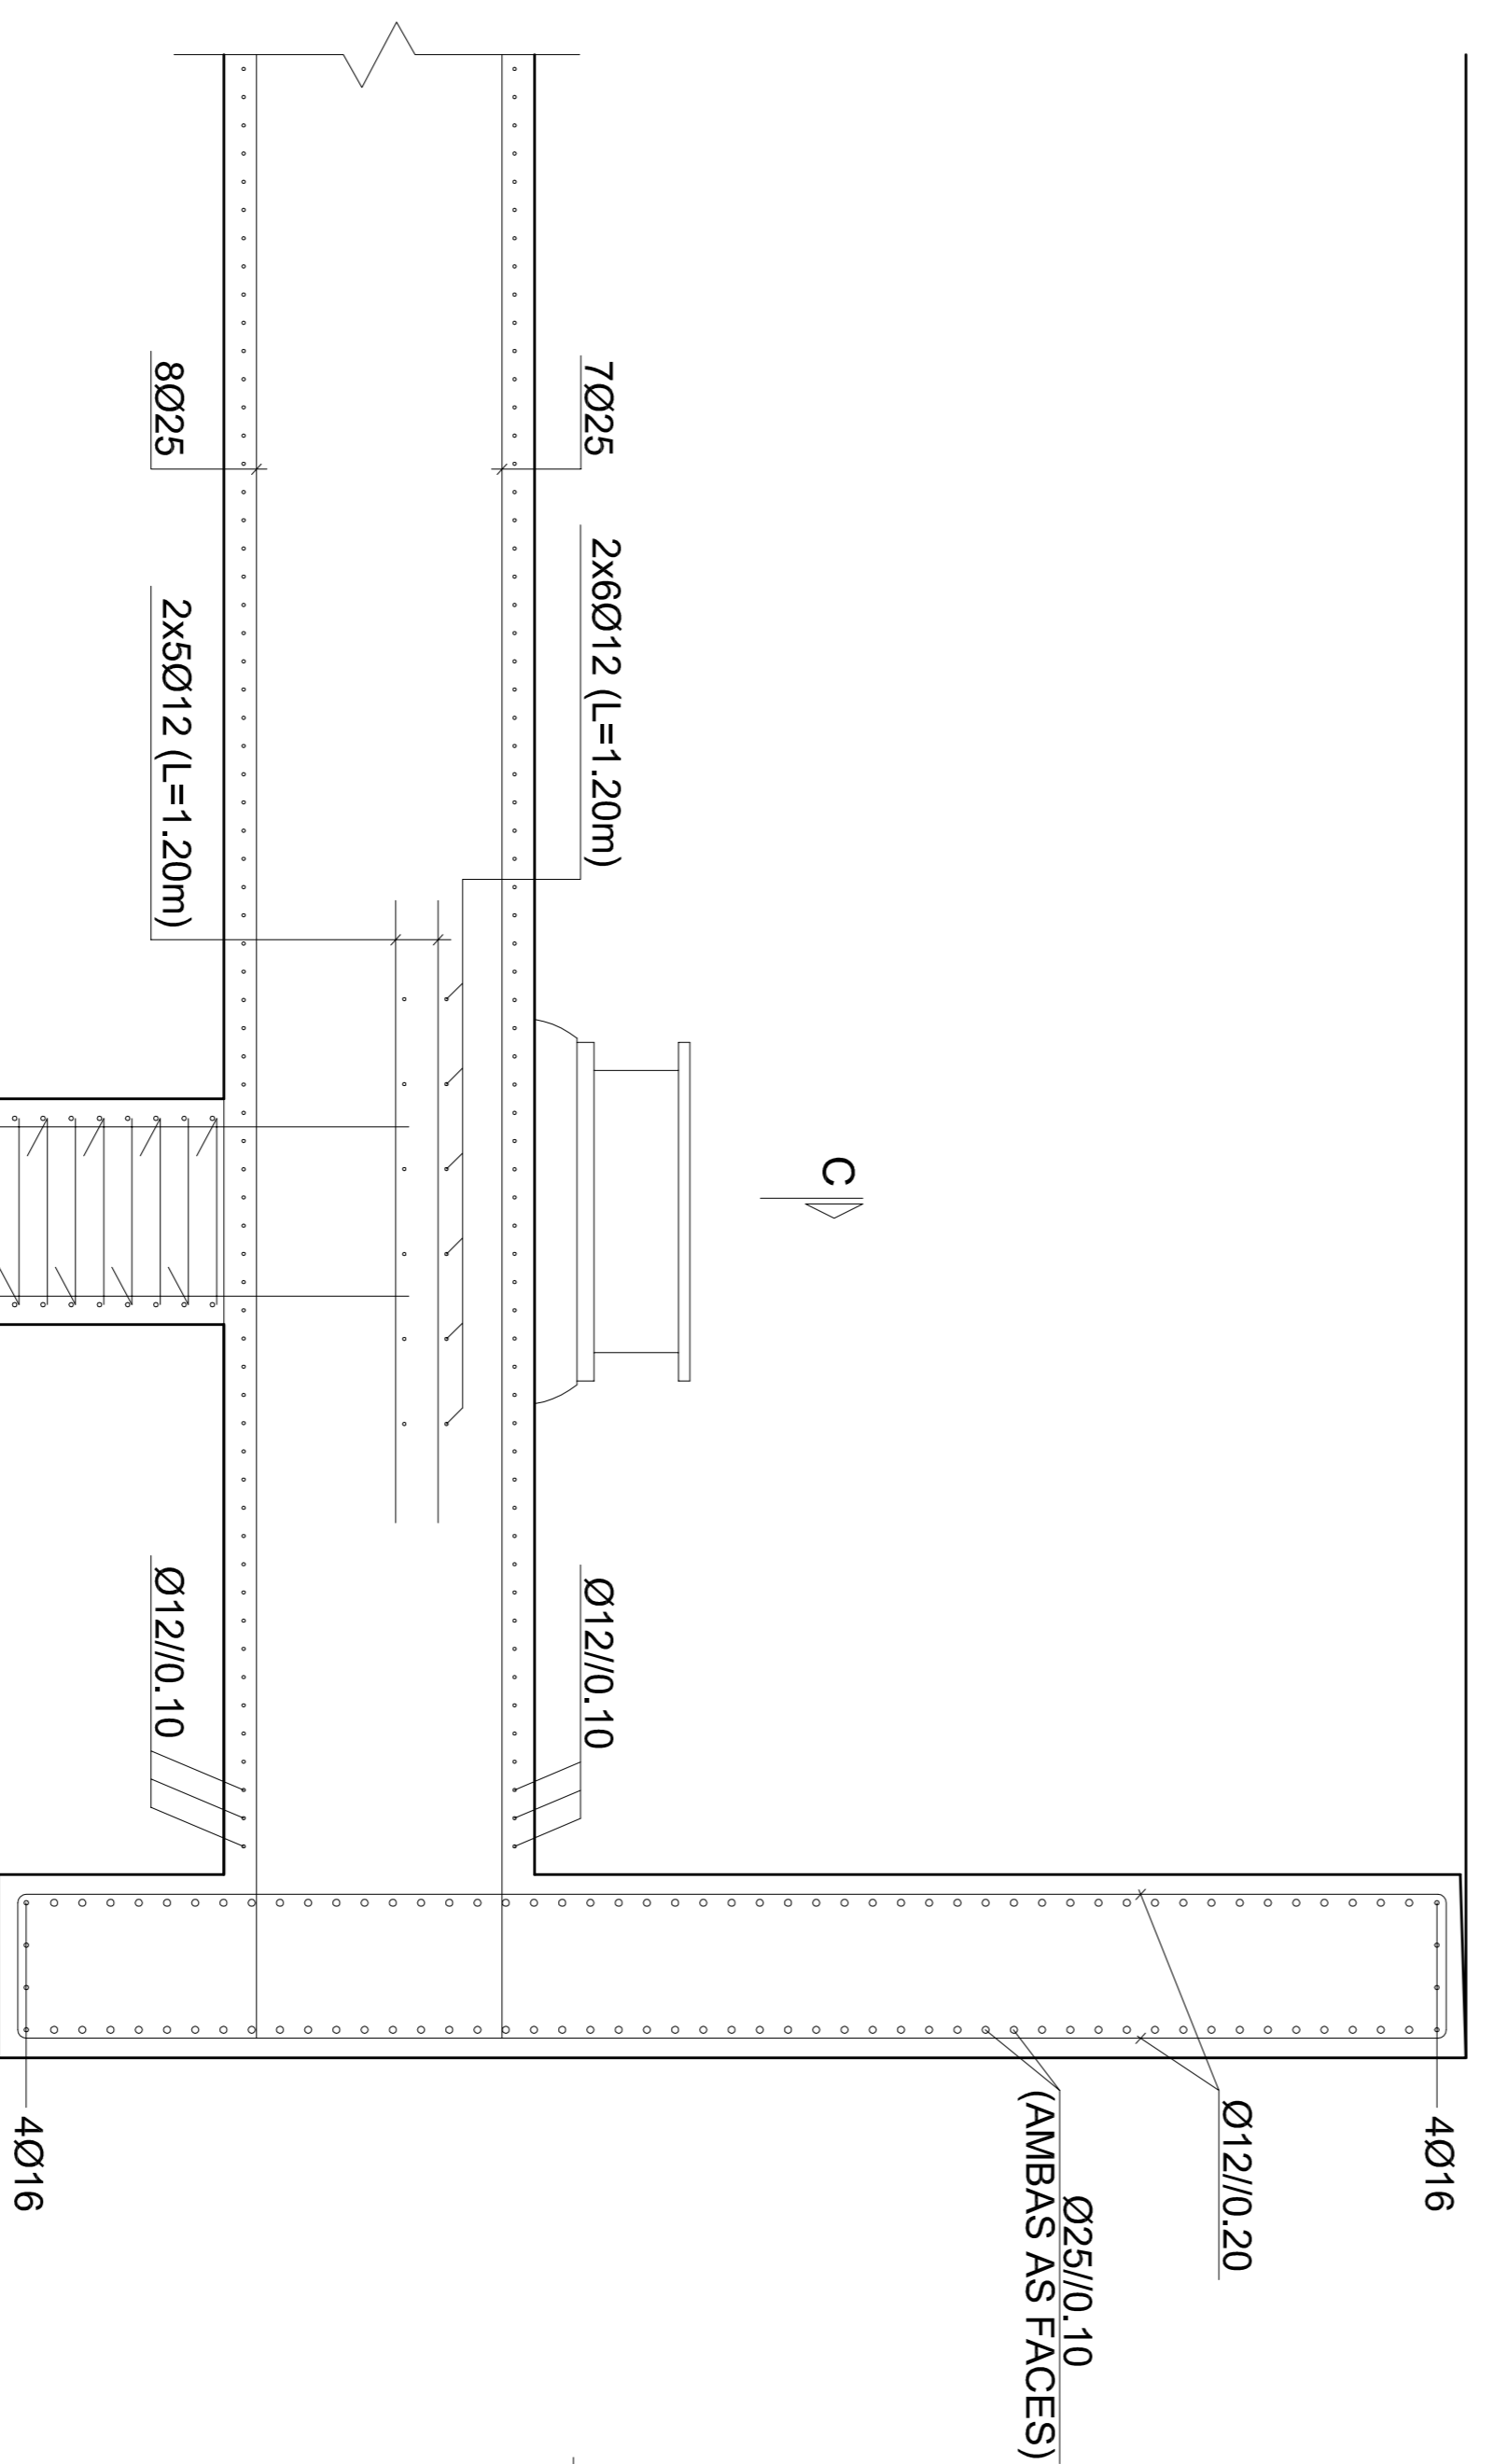

CORTE C-C

(ESCALA - 1:25)

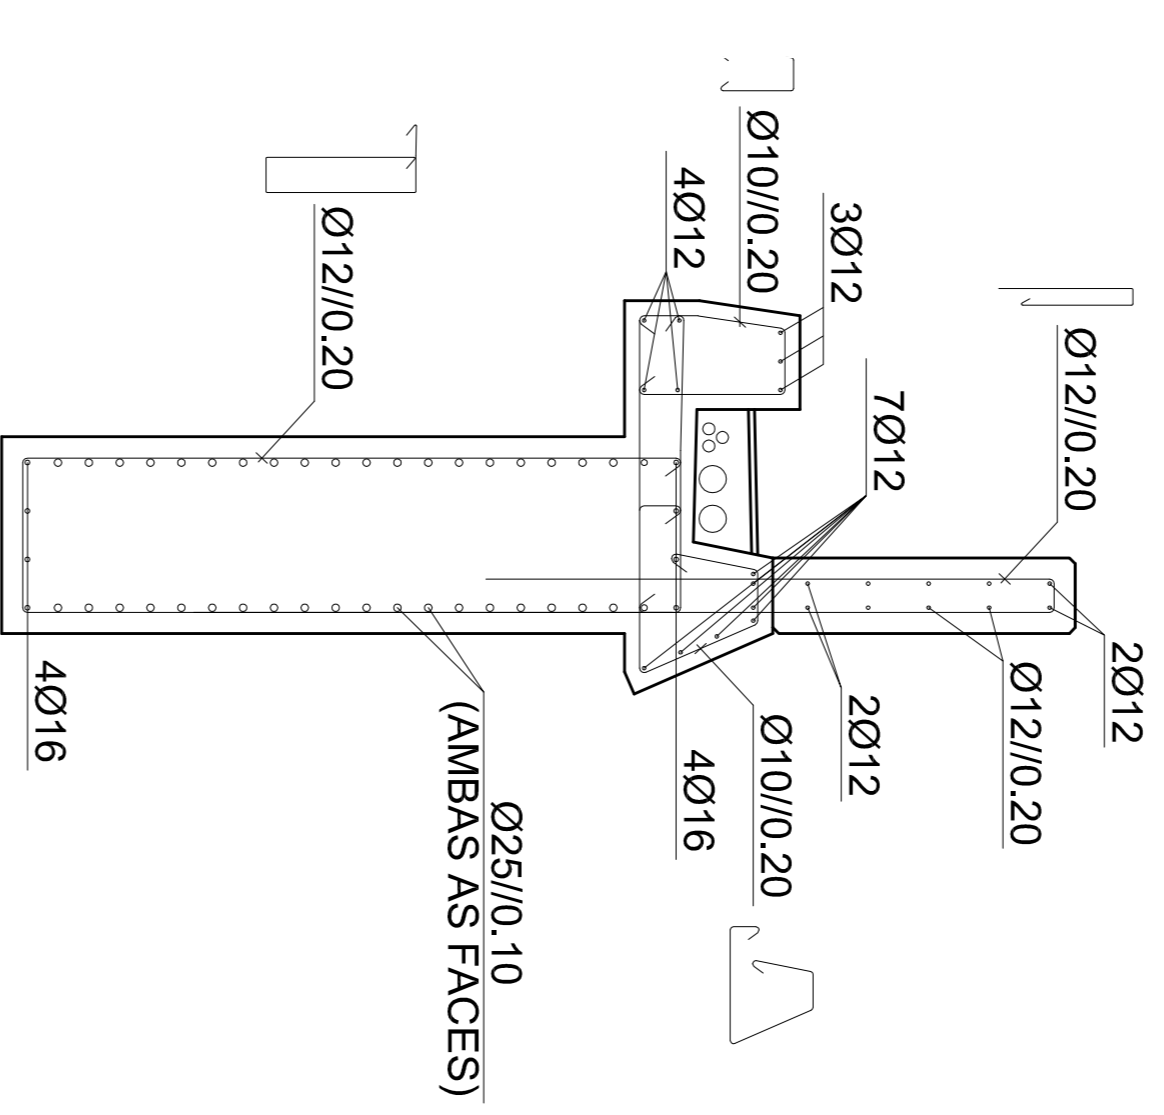

CORTE B-B

(ESCALA - 1:25)

Corte vertical pelo estribo

(ESCALA - 1:25)