PRODUCED BY AN AUTODESK EDUCATIONAL PRODUCT

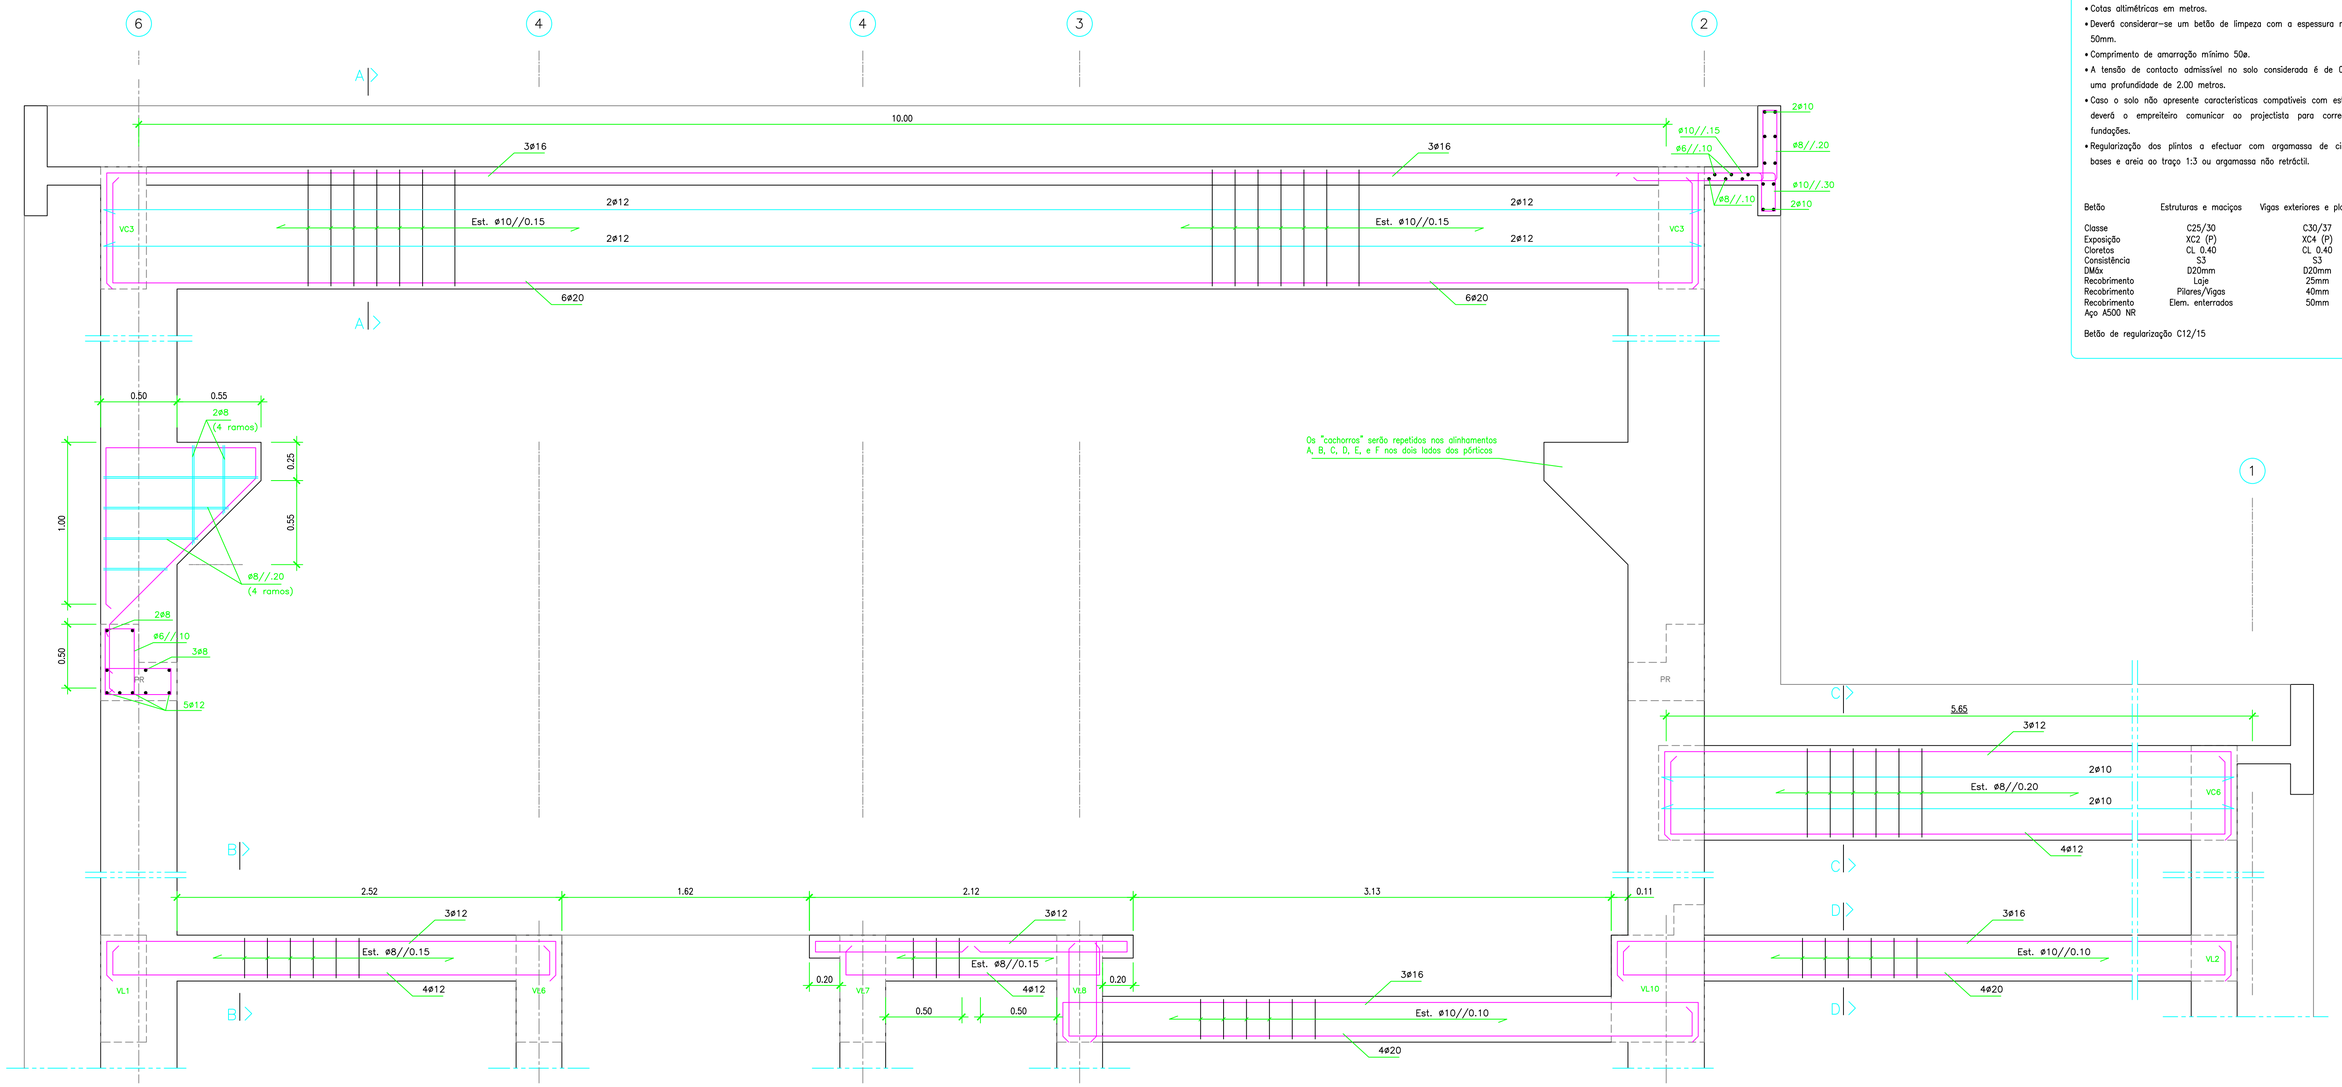

- NOTAS

- Dimensões cotadas em metros.
- Cotas altimétricas em metros.
- Deverá considerar-se um betão de limpeza com a espessura mínima de 50mm.
- Comprimento de amarração mínimo 50ø.
- A tensão de contacto admissível no solo considerada é de 0.25MPa a uma profundidade de 2.00 metros.
- Caso o solo não apresente características compatíveis com esta tensão, deverá o empreiteiro comunicar ao projectista para correcção das fundações.
- Regularização dos plintos a efectuar com argamassa de cimento de bases e areia ao traço 1:3 ou argamassa não retráctil.

Betão	Estruturas e maciços	Vigas exteriores e platibandas
Classe	C25/30	C30/37
Exposição	XC2 (P)	XC4 (P)
Cloretos	CL 0.40	CL 0.40
Consistência	S3	S3
DMáx	D20mm	D20mm
Recobrimento	Laje	25mm
Recobrimento	Pilares/Vigas	40mm
Recobrimento	Elem. enterrados	50mm
Aço A500 NR		

Betão de regularização C12/15

Alinhamento D

Viga VL4; VL2; VC5; VC2

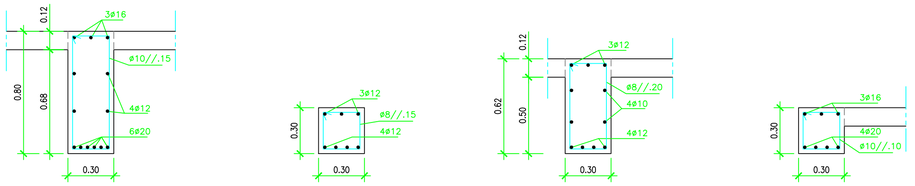

Secção A
1:20

Secção B
1:20

Secção C
1:20

Secção D
1:20

INDÍCE	DESCRIÇÃO	DATA	ALTERADO	APROVADO
			PROJ.	16.06.2015 FF
			LEV. TOP.	
			DES.	16.06.2015 NRR
			VERIF.	16.06.2015 AL
			DATA	RUBRICA

edp distribuição
DPC/PCSE/SEECS

FORMATO ISO 5457-A1
OUTPUT 1=1
ESCALA 1:20

ALTO DE S. JOÃO PS60-9065

EDIFÍCIO GIS
ALINHAMENTO D – VIGAS VL4; VL2; VC5; VC2; VF
BETÃO ARMADO

SUBSTITUI	CÓDIGO DO CAMPO DE APLICAÇÃO	–	DOCUMENTO Nº	INDICE
	11 06 P5 9065 00		56 004 01 03	

PRODUCED BY AN AUTODESK EDUCATIONAL PRODUCT