

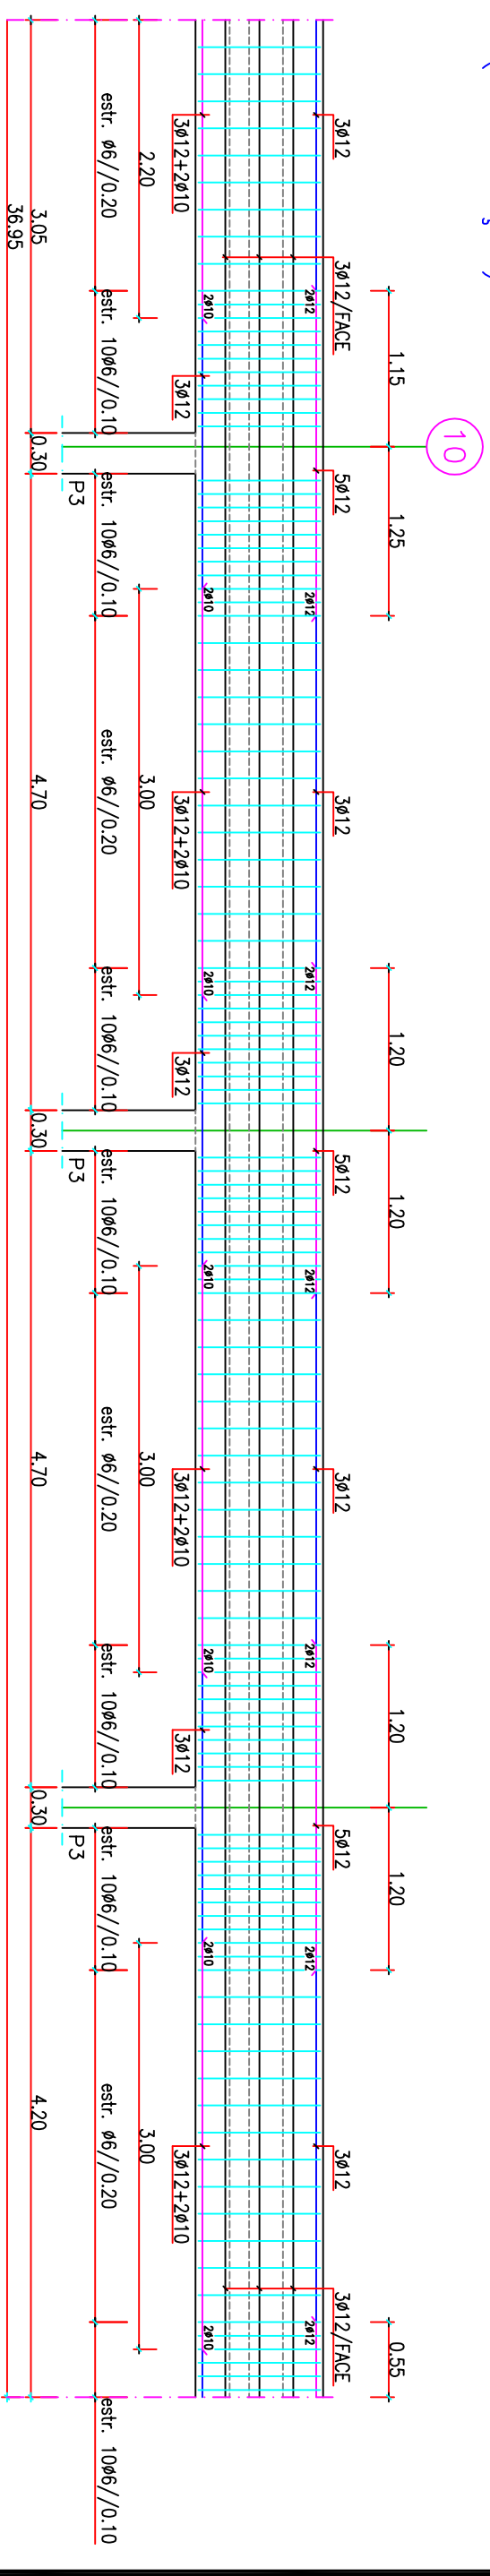


V3(Continuação)

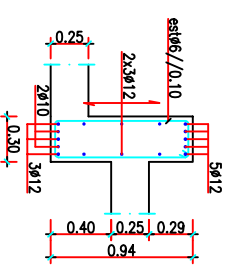

V3(Continuação)

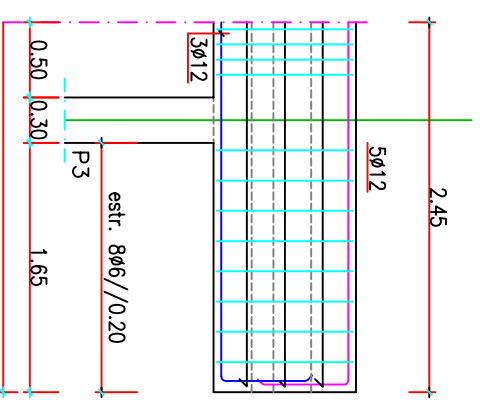

SECÇÃO 3-3

CURSO	Mestrado em Engenharia Civil	TÍTULO	Projecto de Fundações e Estrutura de um Edifício
DESCRIÇÃO	Viga 3	FORMATO	A3
ELABORADO POR	Ana Catarina Lourenço Nunes Neves	Nº	30772
		PERFIL	Estruturas
		ESCALA	1/50
		DESENHO	26
		DATA	Outubro 2013