SE DIREITA	SE ESQUERDA	COTAS DE PROJETO	DISTÂNCIAS ACUMULADAS	COTAS DO TERRENO
-2.50	2.50	362.70	.00	362.17
-2.50	2.50	363.32	12.06	362.97
-1.21	2.50	363.99	25.00	363.82
0.00	2.50	364.61	37.06	364.42
		364.61	37.06	364.42
1.29	2.50	365.27	50.00	365.06
2.50	2.50	365.90	62.06	365.69
3.31	3.31	366.56	75.00	366.36
4.89	4.89	367.85	100.00	367.62
6.00	6.00	368.76	117.72	368.52
6.00	6.00	369.14	125.00	368.89
6.00	6.00	370.42	150.00	370.23
6.00	6.00	371.71	175.00	371.75
6.00	6.00	373.00	200.00	375.31
6.00	6.00	374.29	225.00	378.79
6.00	6.00	375.57	250.00	382.55
		376.44	266.88	383.57
6.00	6.00	376.86	275.00	384.05
6.00	6.00	377.19	281.48	383.10
		377.19	281.48	383.10
4.84	4.84	378.09	300.00	380.36
3.26	3.26	379.27	325.00	386.58
2.50	2.50	379.82	337.15	387.99
1.21	1.21	380.38	350.00	389.49
0.00	0.00	380.90	362.15	389.58
-1.29	-1.29	381.43	375.00	389.67
-2.50	-2.50	381.91	387.15	387.57
-3.31	-3.31	382.41	400.00	385.34
-4.88	-4.88	383.34	425.00	387.93
-6.00	-6.00	383.96	442.82	387.41
-6.00	-6.00	384.20	450.00	387.20
-6.00	-6.00	385.00	475.00	387.03
-6.00	-6.00	385.73	500.00	388.36
-6.00	-6.00	386.41	525.00	389.51
-6.00	-6.00	387.02	550.00	390.60
-6.00	-6.00	387.57	575.00	392.13
-6.00	-6.00	388.05	600.00	393.51
-6.00	-6.00	388.47	625.00	395.11
-6.00	-6.00	388.84	650.00	396.33
-6.00	-6.00	389.13	675.00	396.13
-6.00	-6.00	389.37	700.00	395.34
-6.00	-6.00	389.54	725.00	393.93
-6.00	-6.00	389.65	750.00	391.26
-6.00	-6.00	389.70	775.00	390.12
-6.00	-6.00	389.69	800.00	389.84
-6.00	-6.00	389.61	825.00	390.07
-6.00	-6.00	389.47	850.00	388.86
-6.00	-6.00	389.27	875.00	390.60
-6.00	-6.00	389.12	890.41	392.25
-5.40	-5.40	389.01	900.00	393.28
-3.83	-3.83	388.68	925.00	393.13
-2.50	-2.11	388.29	950.00	390.92
-2.50	0.39	387.84	975.00	385.92
-2.50	2.50	387.33	1000.00	383.75
-2.50	2.50	386.75	1025.00	387.98
-2.50	2.50	386.11	1050.00	389.70
		385.64	1066.88	389.60
-2.50	2.50	385.41	1075.00	389.55
-2.50	2.50	384.70	1100.00	387.54
-2.50	2.50	383.99	1125.00	384.76
-2.50	2.50	383.27	1150.00	380.80
-2.50	2.50	382.56	1175.00	375.82
-2.50	2.50	381.85	1200.00	374.59
-2.50	2.50	381.14	1225.00	380.33
-2.50	2.50	380.42	1250.00	382.22
-2.50	2.50	379.71	1275.00	380.84
-2.50	2.50	379.00	1300.00	376.75
-2.50	2.50	378.29	1325.00	373.48
-2.50	2.50	377.58	1350.00	373.17
-2.50	2.50	376.86	1375.00	378.62
-2.50	2.50	376.15	1400.00	380.67

ELEMENTOS DO EIXO: R=∞ L=37.056; A=220 L=80.667; R=600 L=163.76; A=220 L=80.667; A=220 L=80.667; R=600 L=447.592; A=220 L=80.667; R=∞ L=1918.303

ELEMENTOS DO PERFIL: I=5.15% L=266.88; R=10000 L=800; L=1308.398 I=2.85%

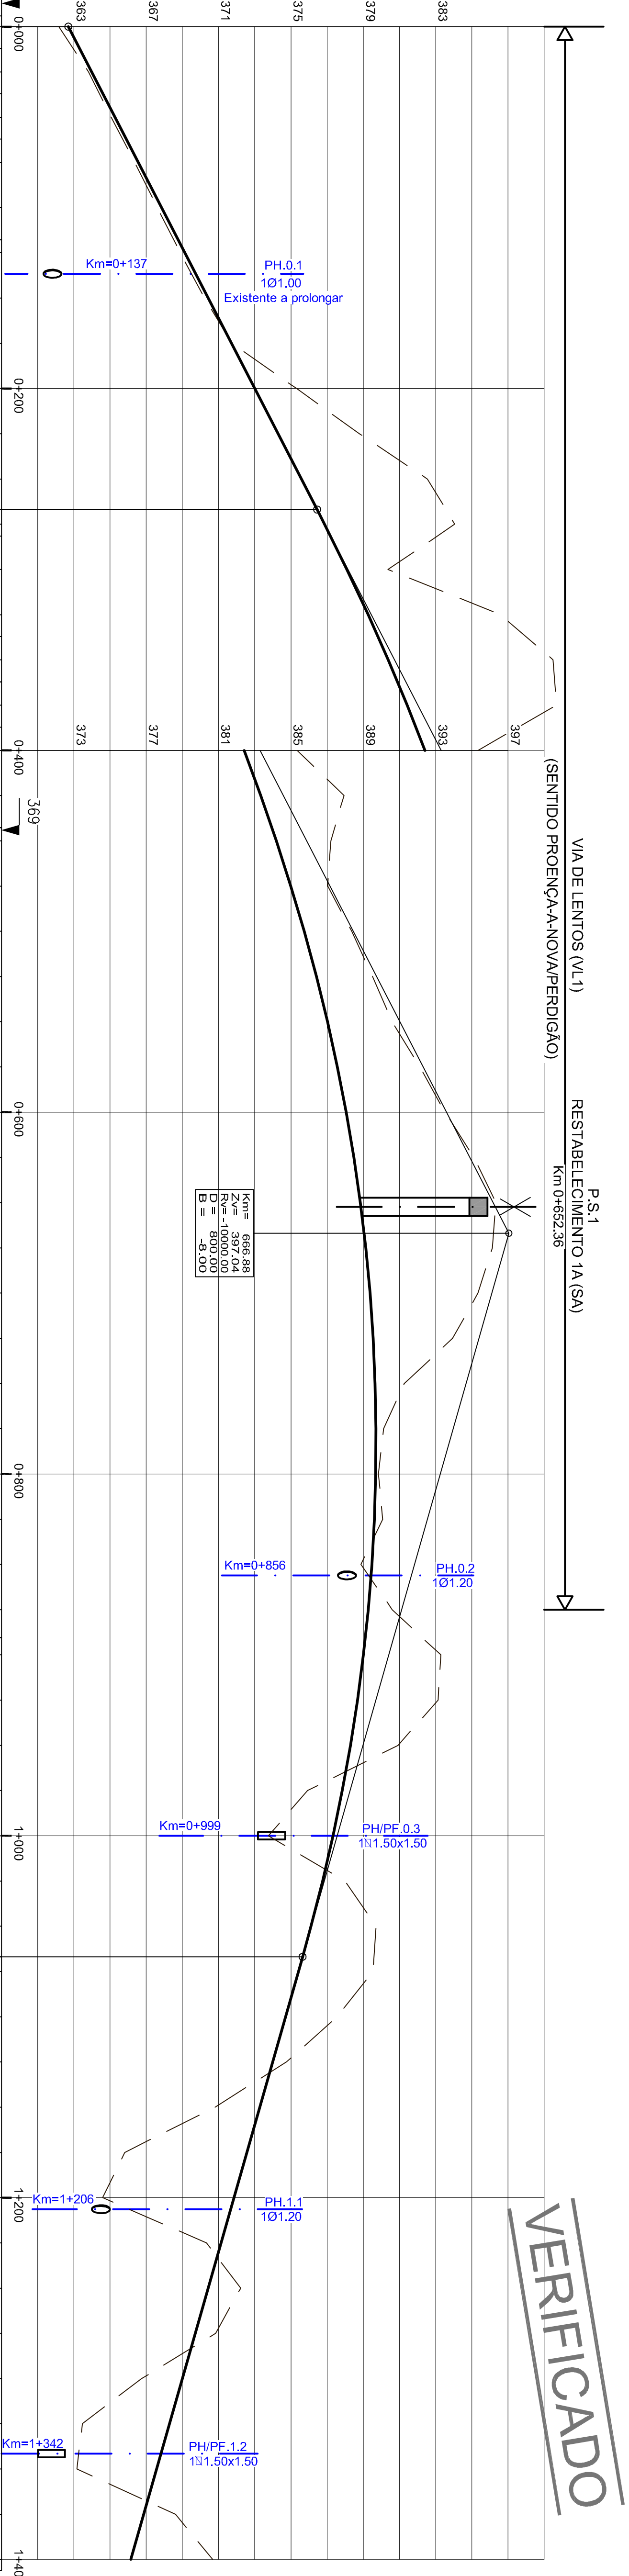

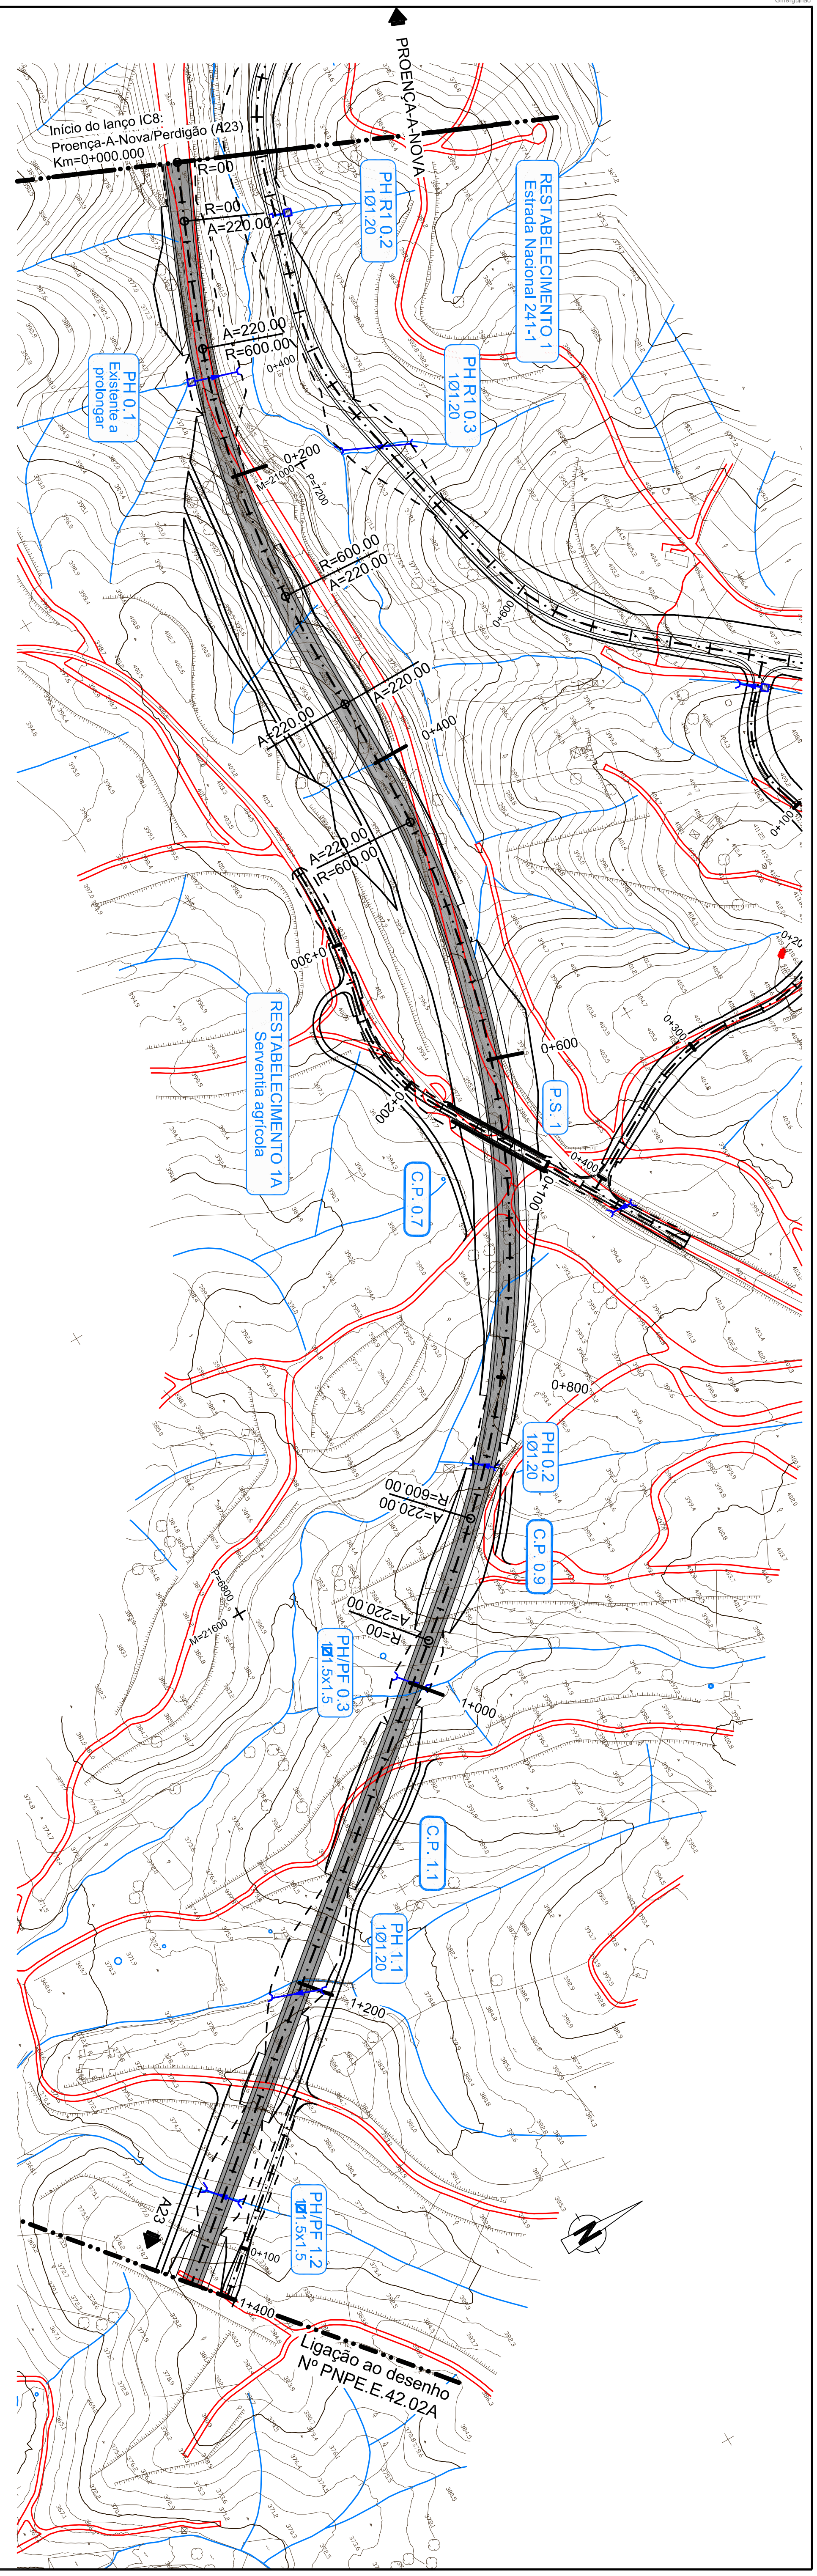

MOPTC EP ascendi

norvia CONSULTORES DE ENGENHARIA, S.A.

Projeto:

SUBCONCESSÃO PINHAL INTERIOR

IC8 - PROENÇA-A-NOVA / PERDIGÃO (A23)

Estudou: Projetou: Colaborou: Desenhou: Verificou:

Alt. | Descrição | Elaborou | Data

Escalas: V=1:200 H=1:2000

Designação: PROJECTO DE EXECUÇÃO
TRAÇADO GERAL
PLANTA E PERFIL LONGITUDINAL
Km 0+000.00 a Km 1+400.00

Número: PNPE.E.42.01A

Rev. | Núm. Folha: 01/12 | Data: 07 2011

\\lpbrick\PROD1\Processos\1200VCN_PI-Lote7_PN-Perdigao\066VCN\Lote 7\Execução\Versão E\REVISAO A - Maio2011\Verificado\Vol4_Traçado Geral\Desenhadas\PNPE.E.42.01A_42.12A.dwg 7 Julho 2011 11:37:45 Gmergulhao