




V1(0.30x0.94)

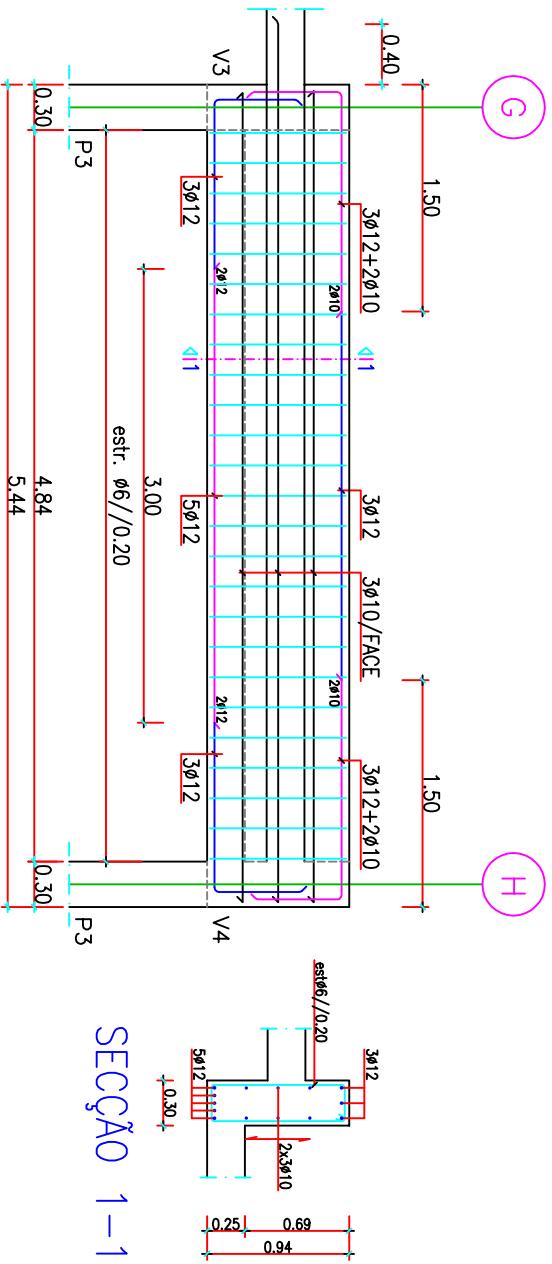

V2(0.20x0.65)

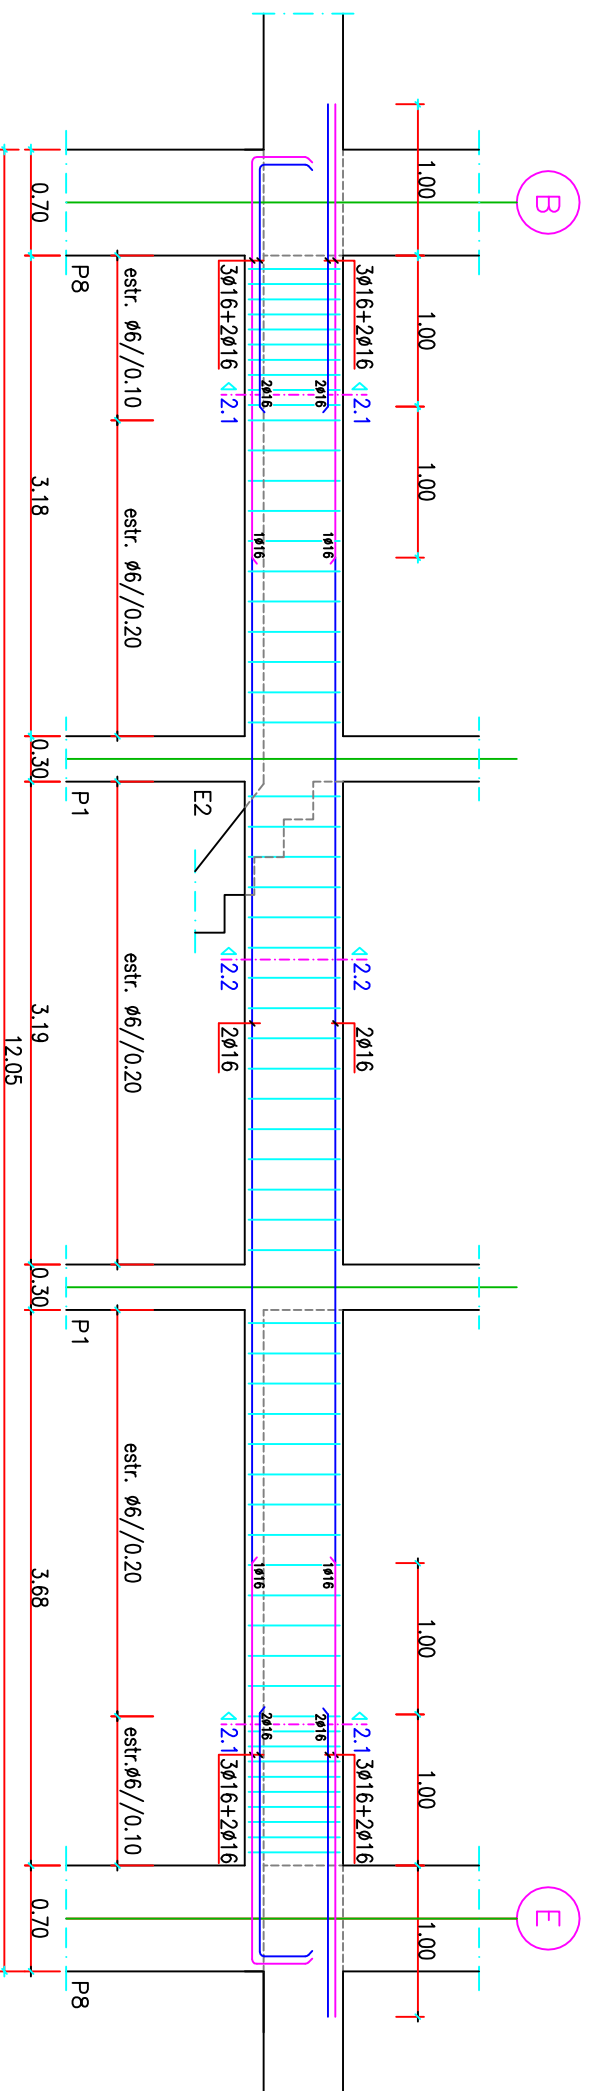

SECÇÃO 2.1-2.1 SECÇÃO 2.2-2.2

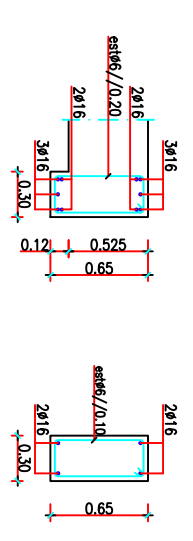

CURSO **Mestrado em Engenharia Civil** TÍTULO **Projecto de Fundações e Estrutura de um Edifício**

DESCRIÇÃO **Vigas 1 e 2** FORMATO **A3** ESCALA **1/50** DESENHO **25**

ELABORADO POR **Ana Catarina Lourenço Nunes Neves** Nº **30772** PERÍFL **Estruturas** DATA **Outubro 2013**