




MACIÇO S2
Face Inferior
(ESCALA - 1:50)

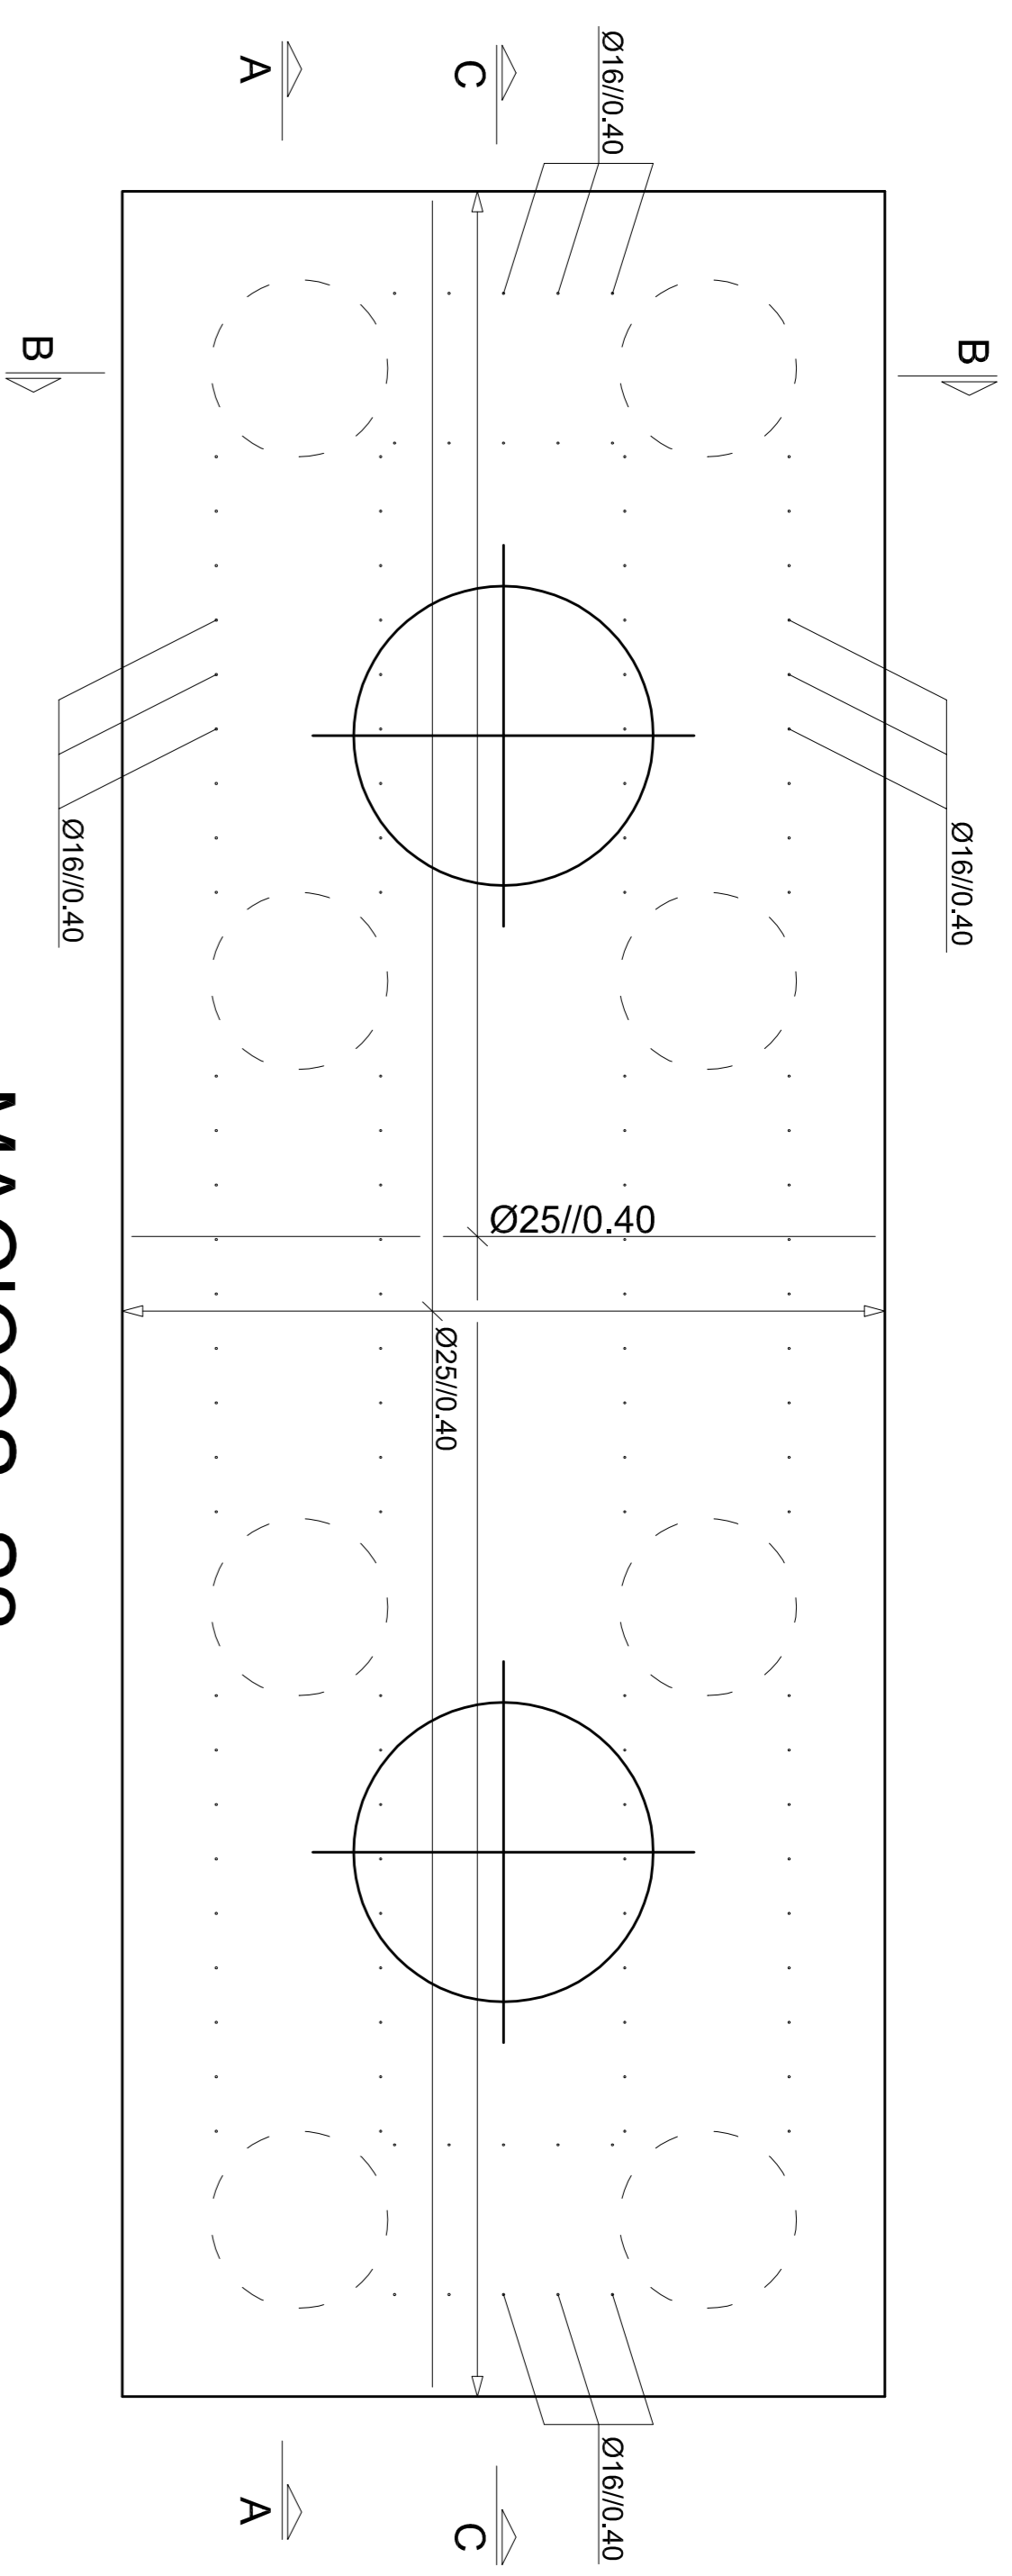


MACIÇOS S2
Face Superior
(ESCALA - 1:50)

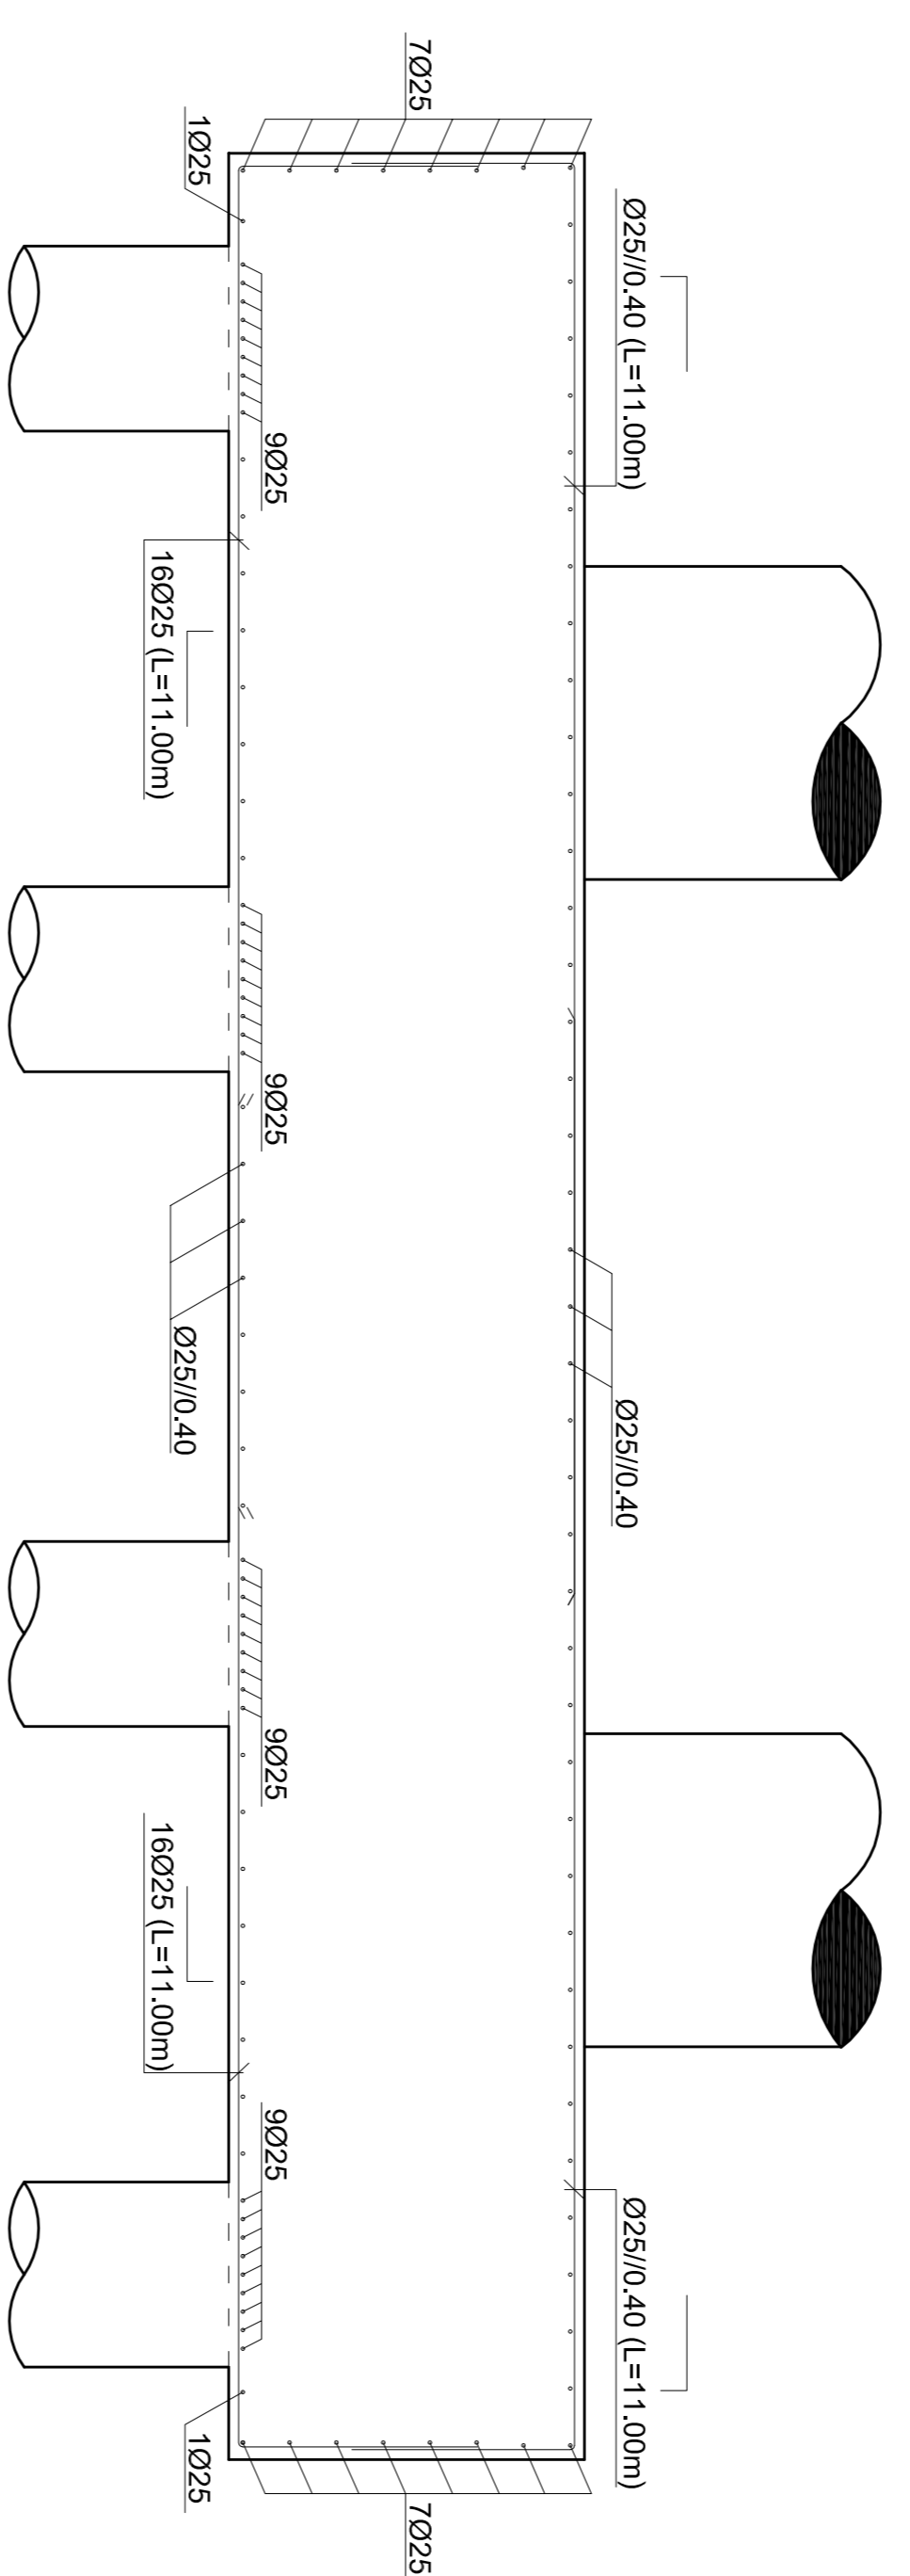



CORTE A-A
(ESCALA - 1:25)

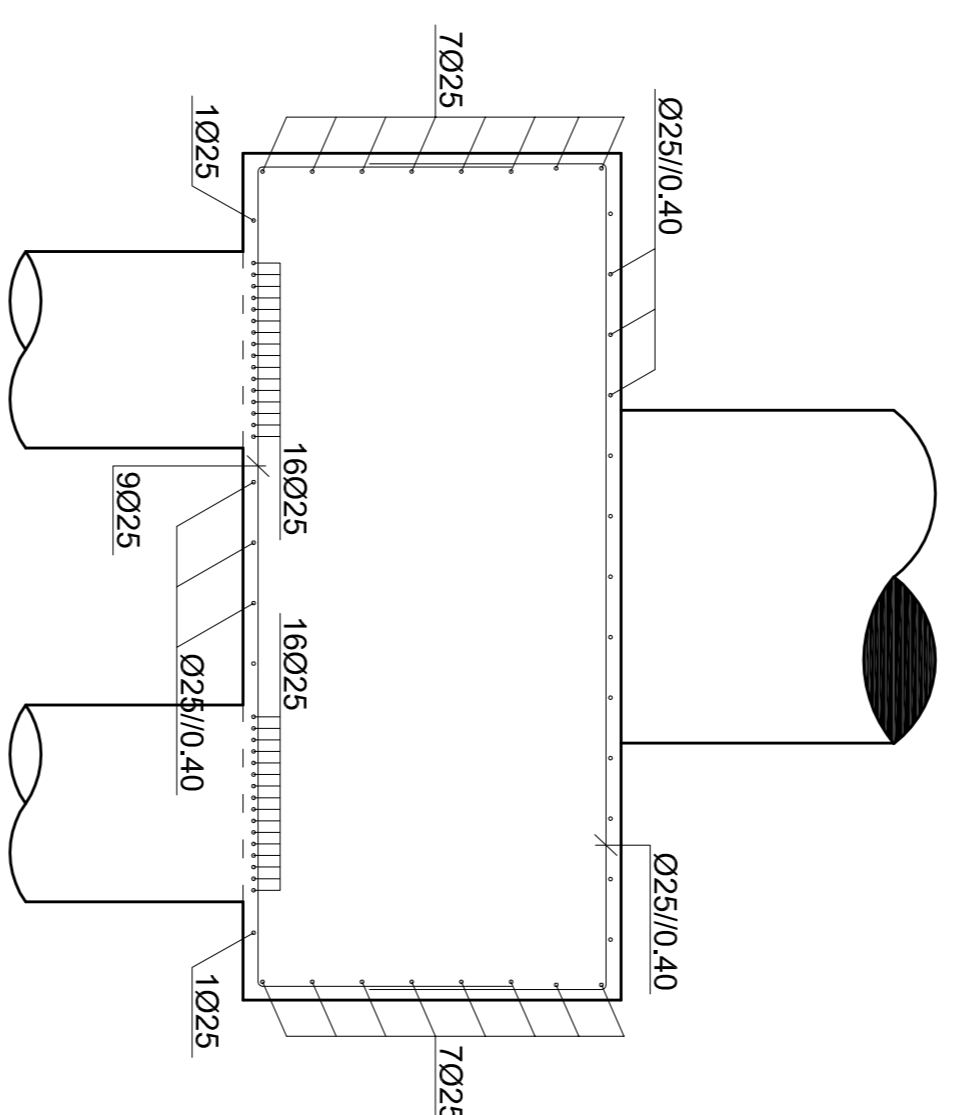

CORTE B-B
(ESCALA - 1:25)

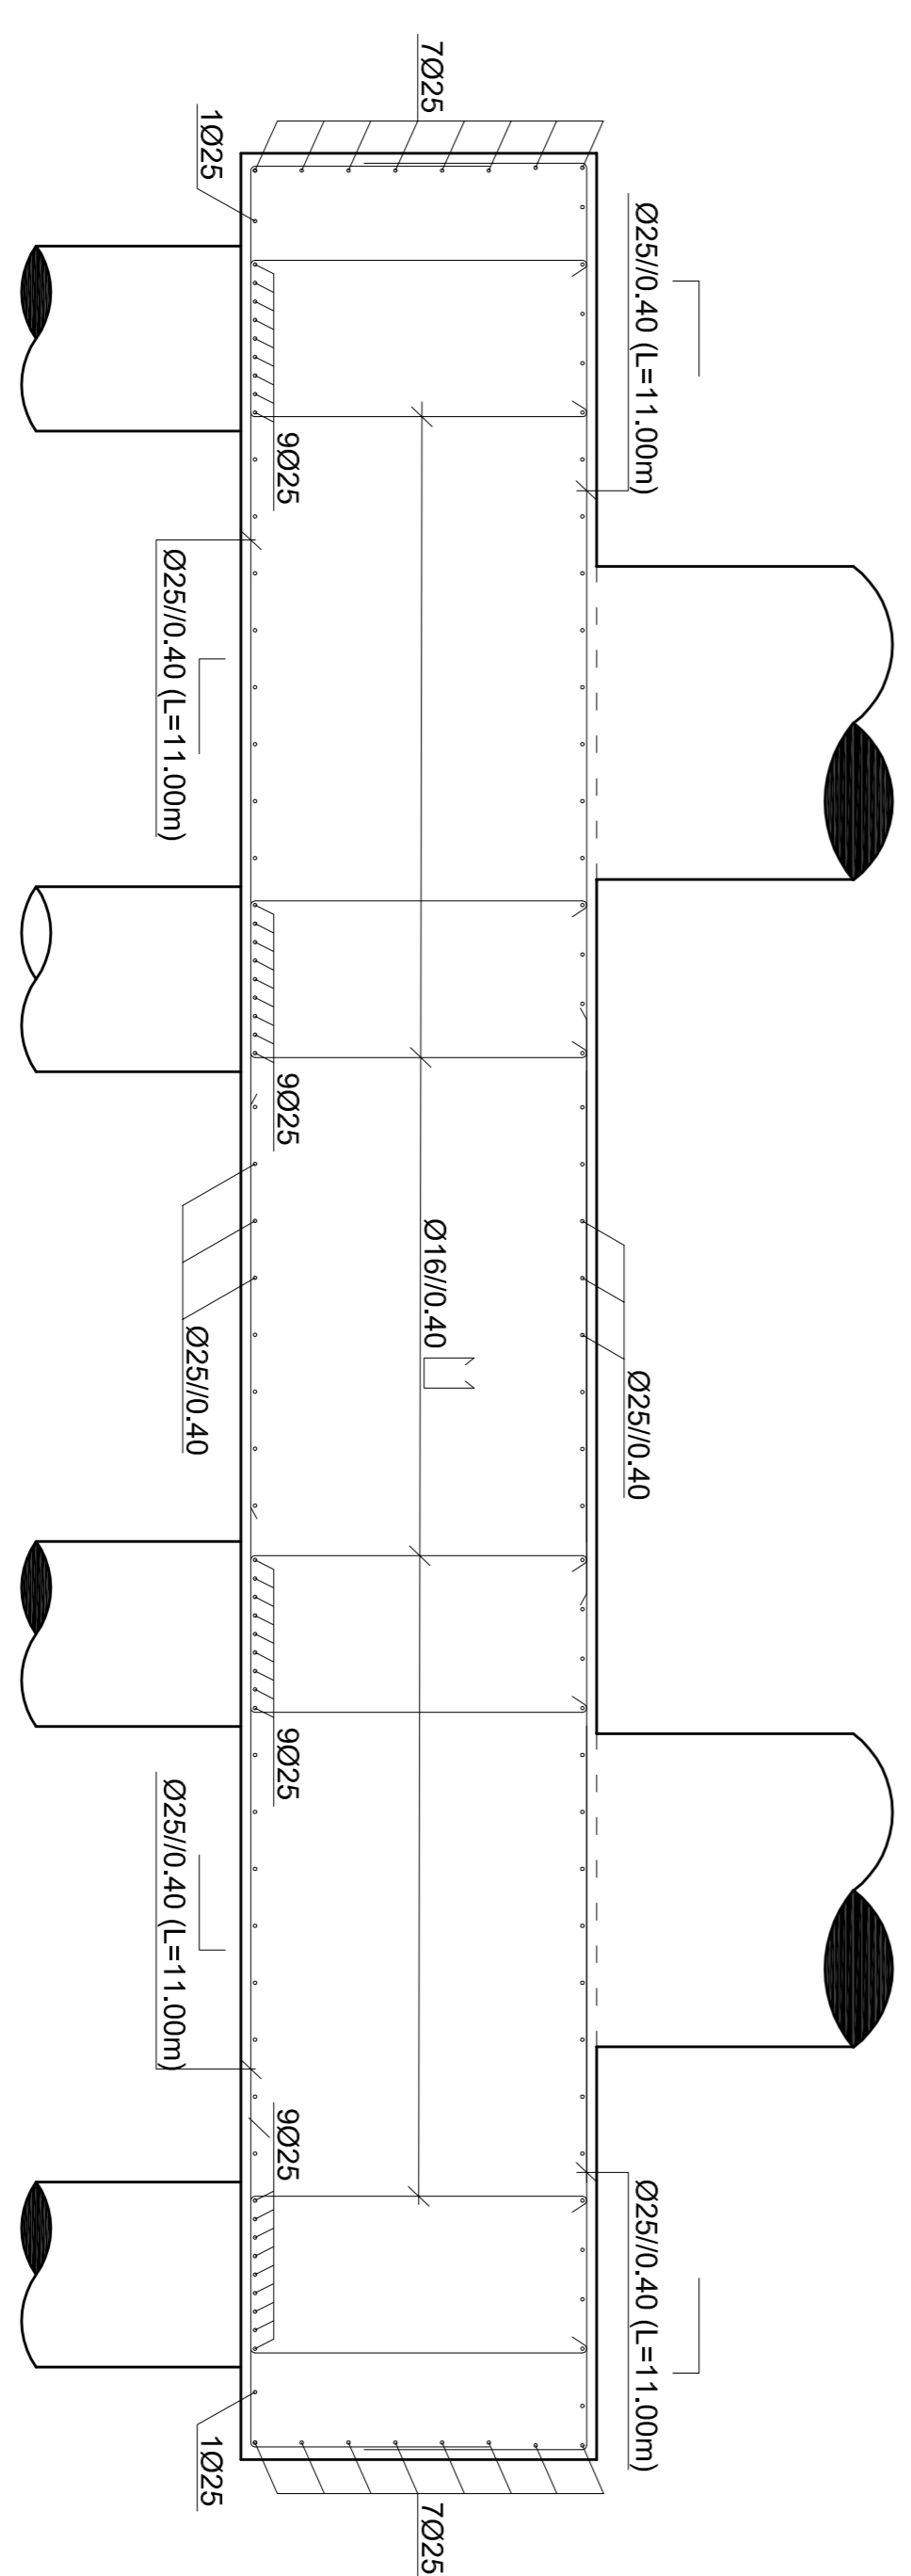

CORTE C-C
(ESCALA - 1:25)

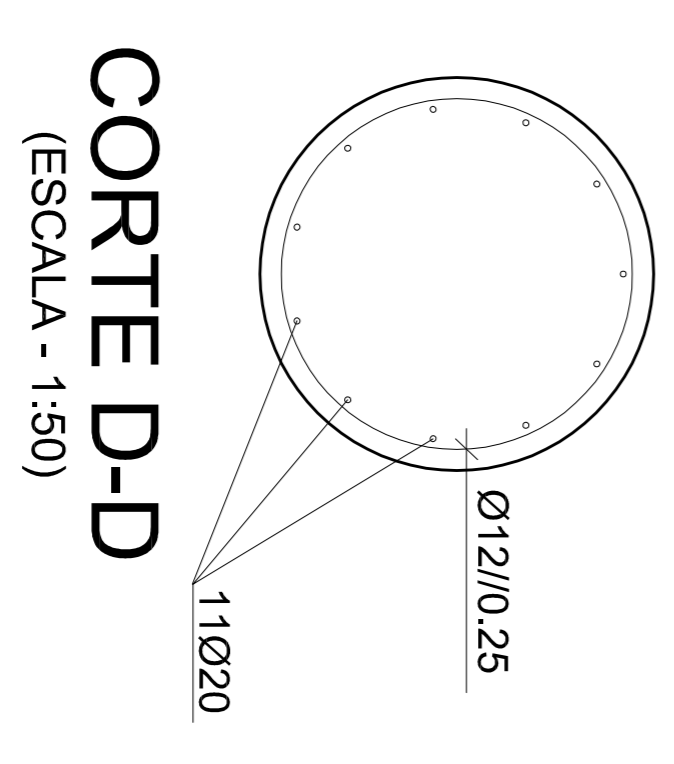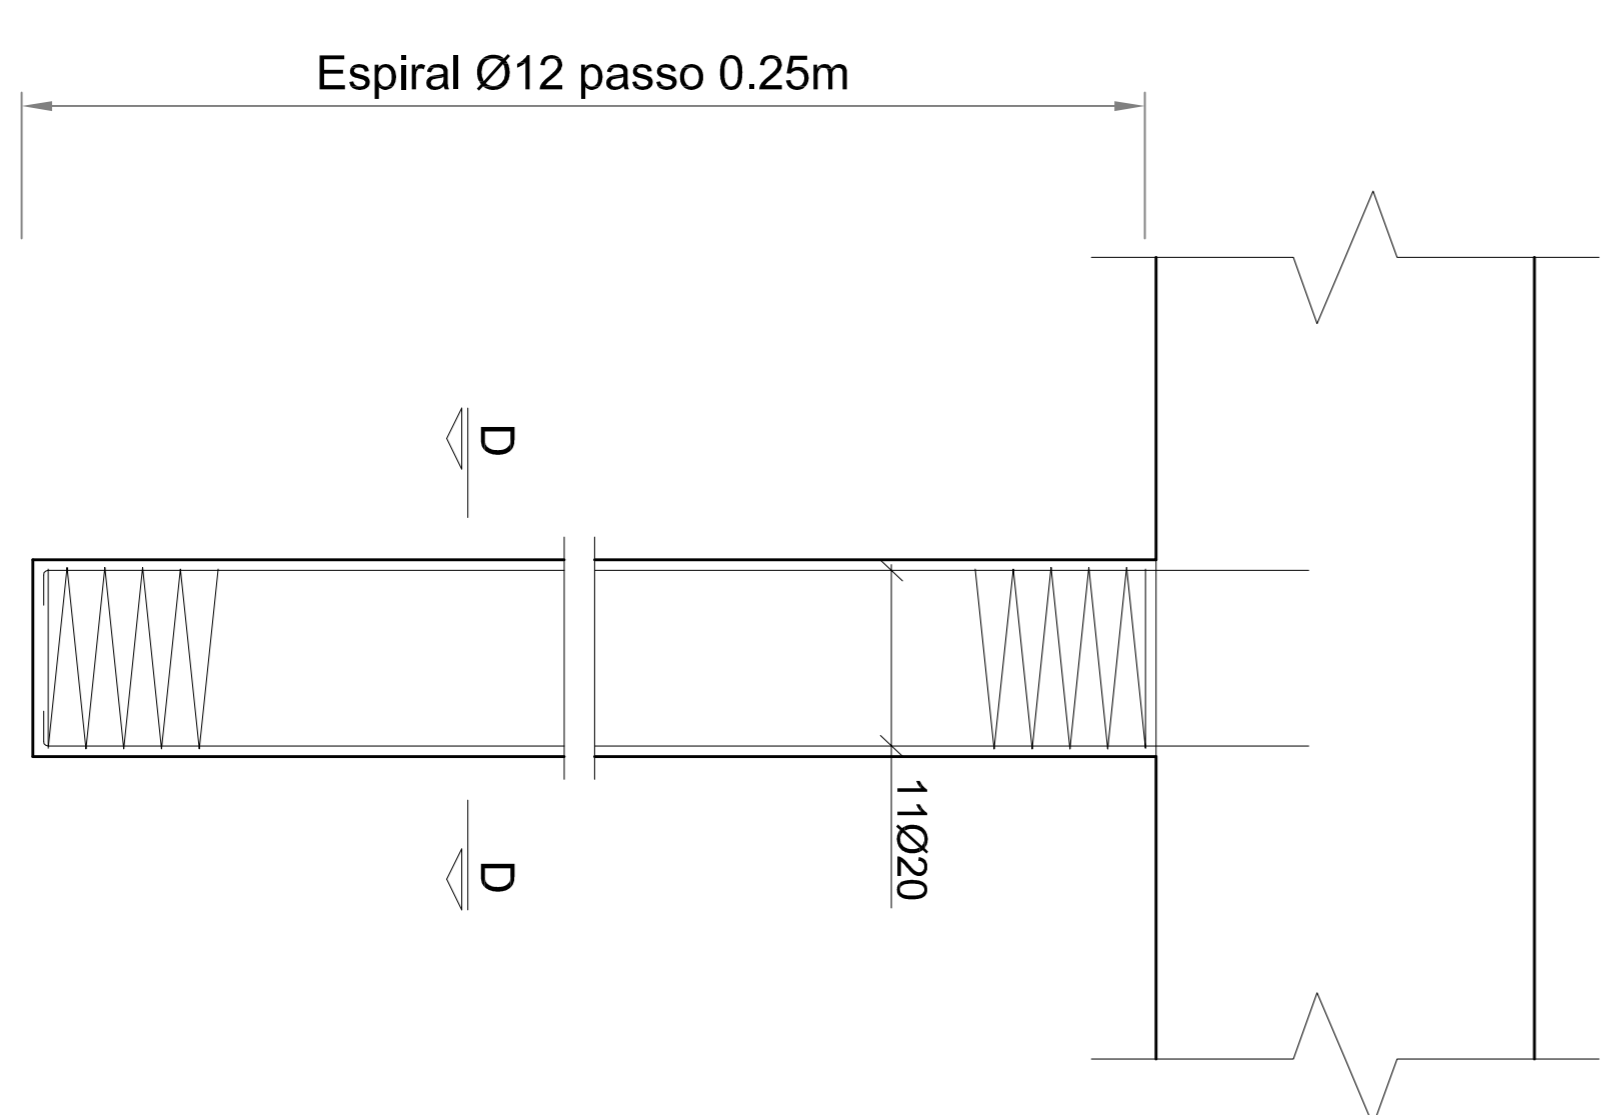

CORTE D-D
(ESCALA - 1:50)

ESTACAS S2
(ESCALA - 1:50)