


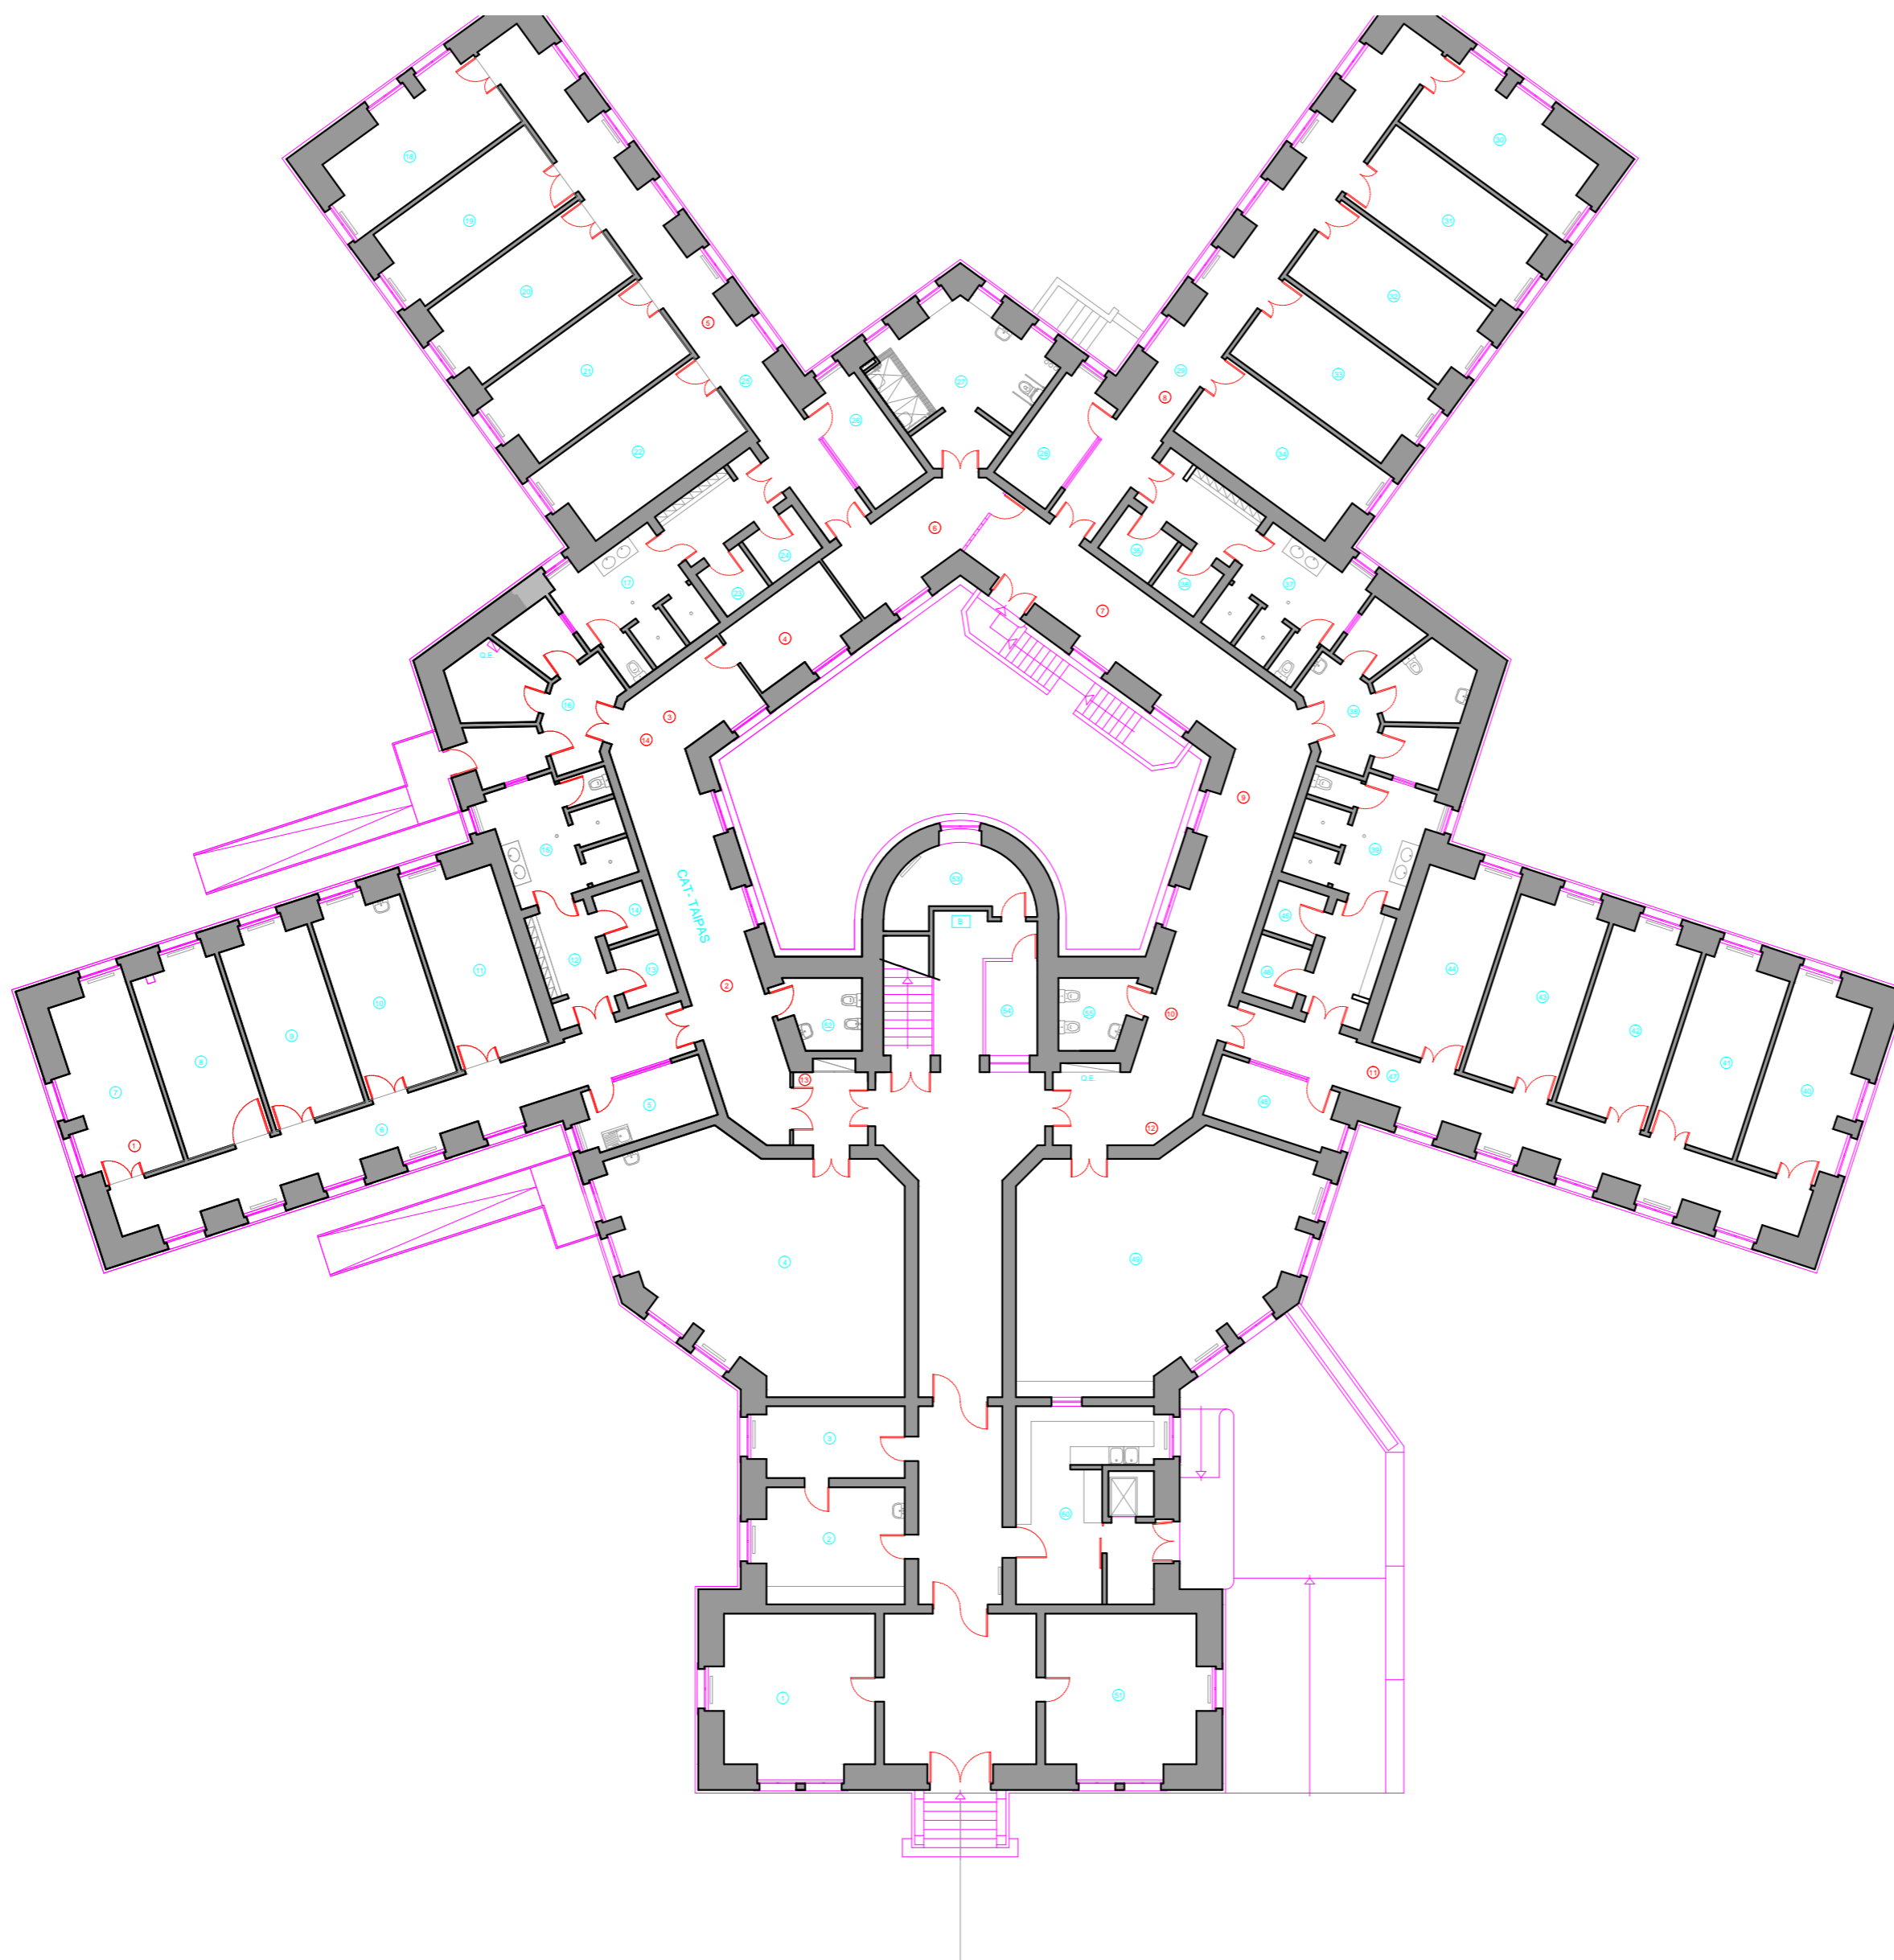

LEGENDA	
1	Sinais de empolamento do pavimento
2	Sinais de empolamento do pavimento
3	Sinais de empolamento do pavimento
4	Sinais de empolamento do pavimento
5	Sinais de empolamento do pavimento
6	Sinais de empolamento do pavimento
7	Sinais de empolamento do pavimento
8	Sinais de empolamento do pavimento
9	Sinais de empolamento do pavimento
10	Sinais de empolamento do pavimento
11	Sinais de empolamento do pavimento
12	Sinais de empolamento do pavimento
13	Descasque da pintura na parede
14	Destacamento da pintura no teto



 Ministério da Saúde	 CENTRO HOSPITALAR PSQUIÁTRICO DE LISBOA		
Centro Hospitalar Psiquiátrico de Lisboa - Av. do Brasil 53			
Pavilhão	Designação	Escala	Folha
21 B	Patologias nos Acabamentos	1 : 200	2
		Data	
		Outubro 2016	