




**Secção Transversal do Tabuleiro**  
Esc: 1/200

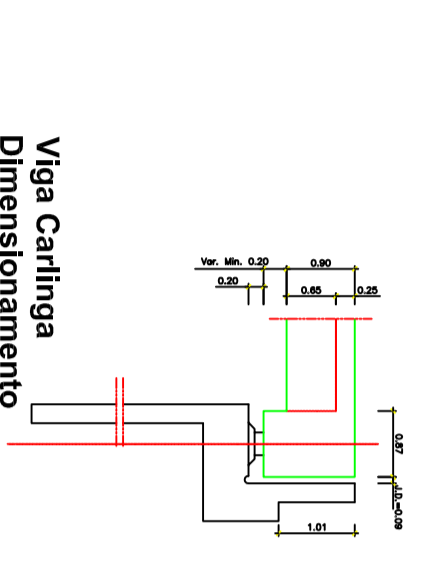


**Viga Carlinga Dimensionamento**  
Esc: 1/100

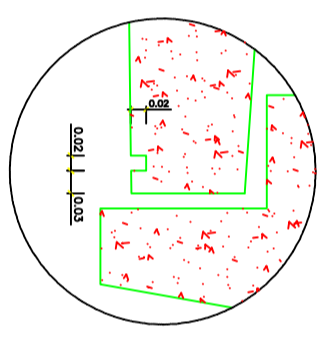

**Pormenor A**  
Esc: 1/10

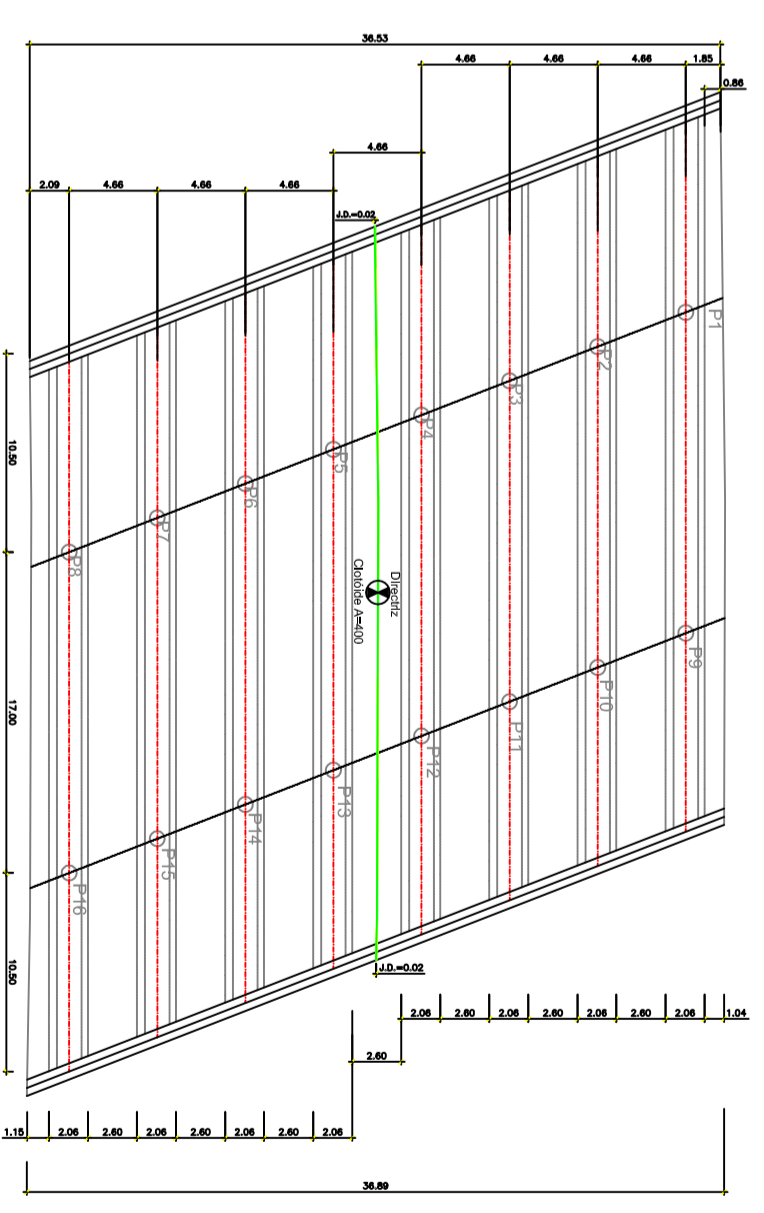


**Tabuleiro Planta**  
Esc: 1/400

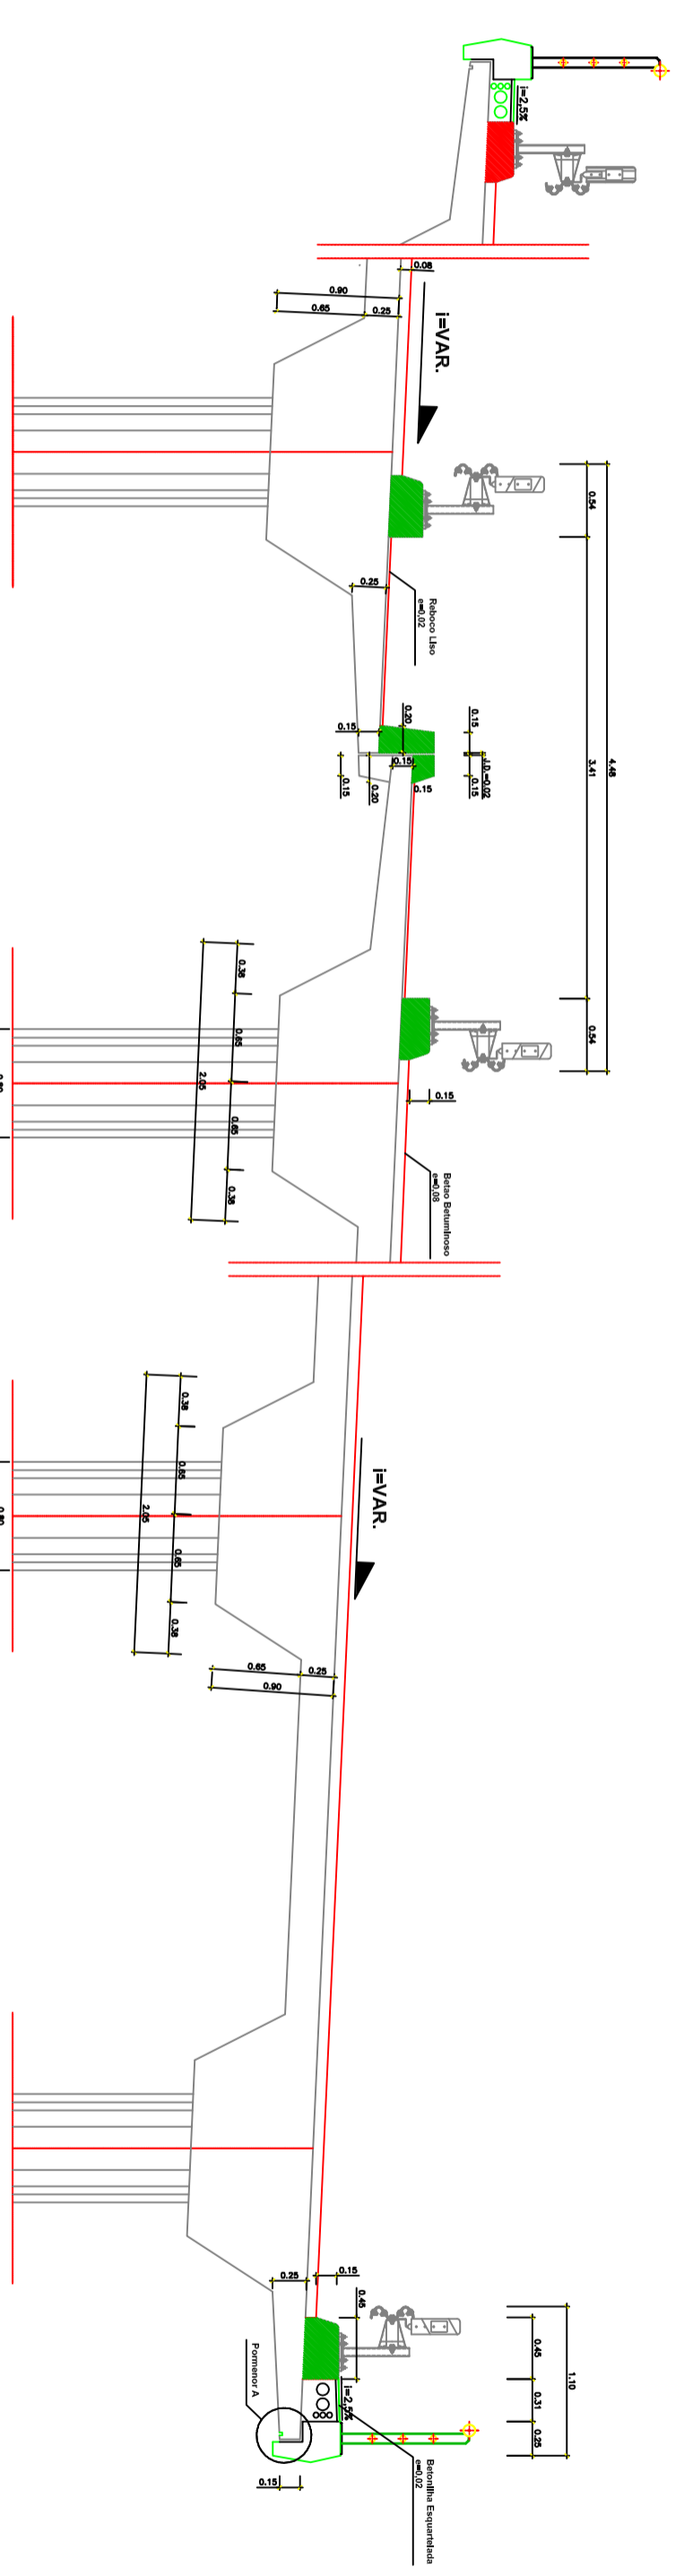

**Pormenor do Tabuleiro - Dimensionamento**  
Esc: 1/50

- Zonas a Betonar em 2ª Fase

|   |                              |   |                                      |
|---|------------------------------|---|--------------------------------------|
| <br><b>ISEL</b><br>Departamento de Engenharia Civil<br>Mestrado Engenharia Civil - Ramo Estruturas | Tabuleiro<br>Dimensionamento | Assunto:<br>Projecto de Execução da Passagem Interior P1-14 | Descrição N.º:<br><b>6/14</b>        |
|   |                              | Data: 22/03/2010<br>Ano Lectivo 08/09 - 2ºSEM.              | Escala:<br>Escala: Conforme Indicado |
| António Nunes nº28875   |                              |   |                                      |