



MAPA DE PORTUGAL

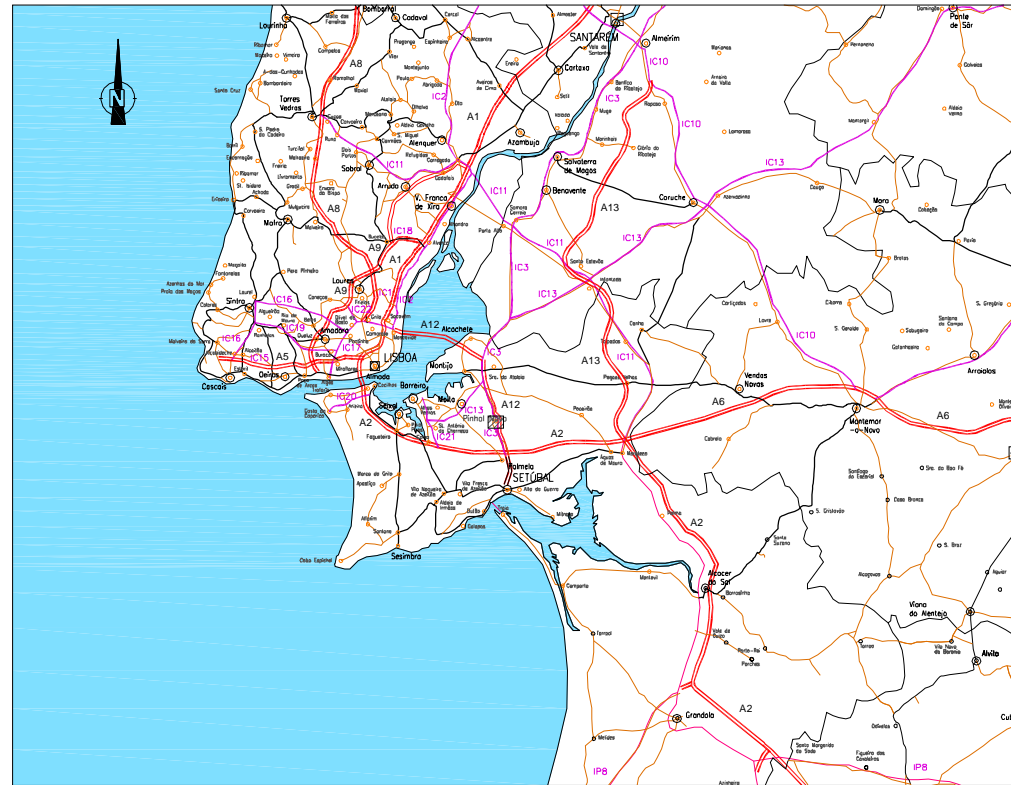


PLANTA DE LOCALIZAÇÃO

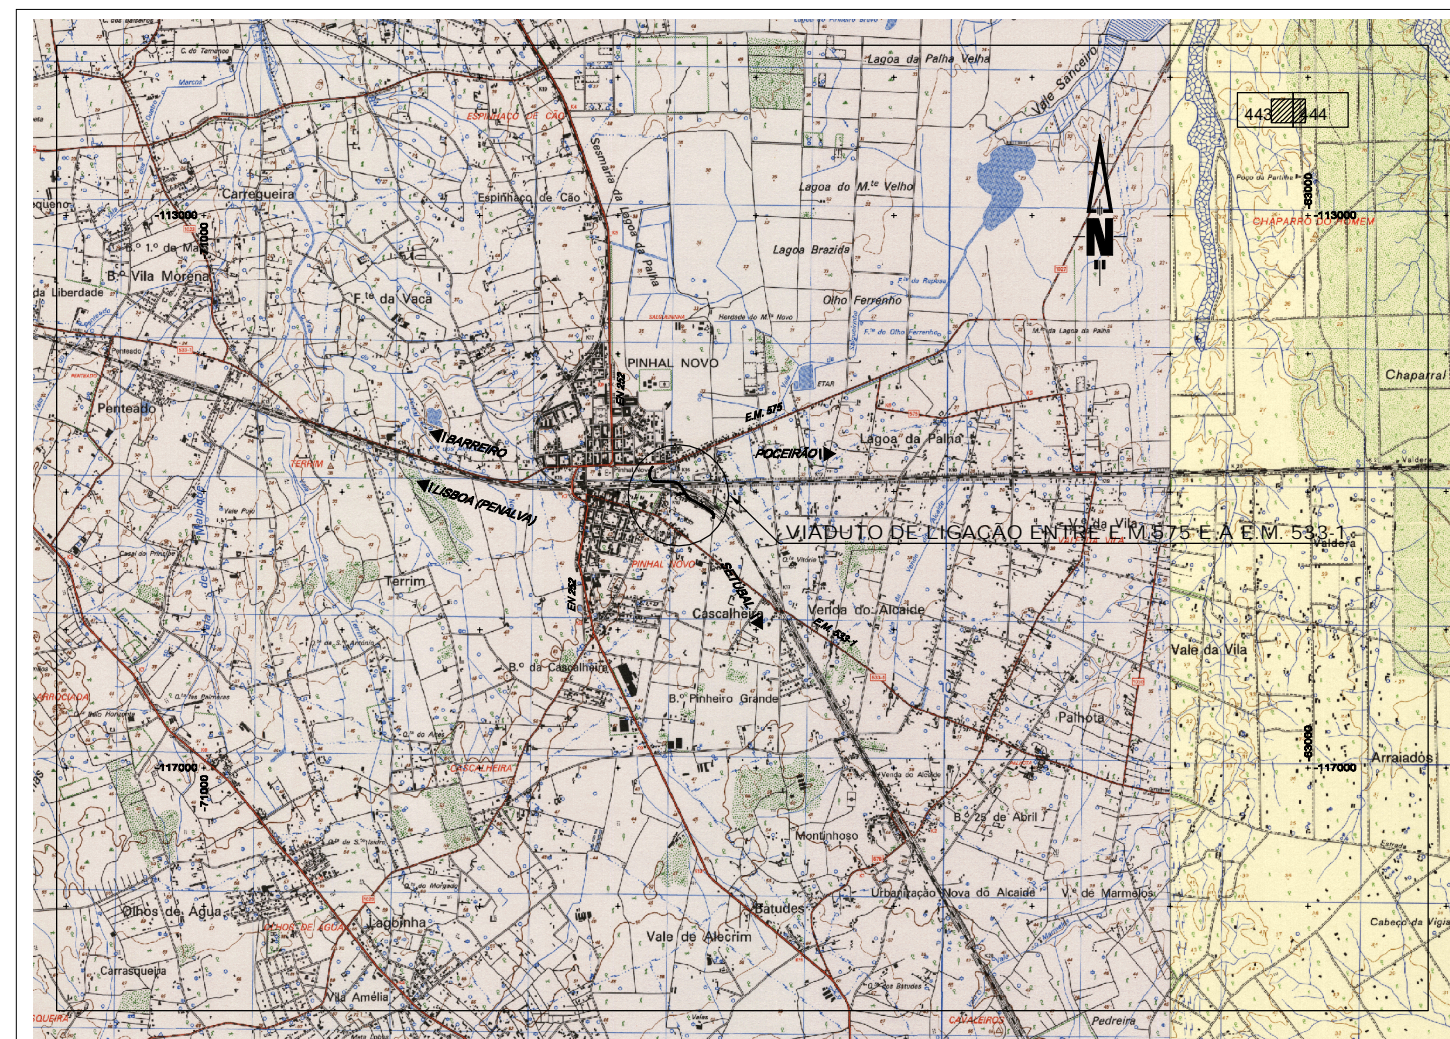

ESBOÇO COROGRÁFICO

Esc. 1 : 50 000

 INSTITUTO SUPERIOR DE ENGENHARIA DE LISBOA			
DEPARTAMENTO DE ENGENHARIA CIVIL			
Trabalho Final de Mestrado - Projecto de Execução de um Viaduto de ligação entre a E.M. 575 e a E.M. 533-1 situado no Pinhal Novo			
Projecto: Telmo Zegre, aluno nº 29131 Mestrado em Engenharia Civil Especialidade: Estruturas	Designação: ESBOÇO COROGRÁFICO	Escala: Conforme indicado	Data: Dezembro de 2010
		Substituído por:	Substituído por:
			1/17