


PLINTOS	Plinto PL1	Plinto PL2	Plinto PL3	Plinto PL4	Plinto PL5	Plinto PL6	Plinto PL7	Plinto PL8	Plinto PL9
SECÇÕES									

PLINTOS	Plinto PL10	Plinto PL11	Plinto PL12	Plinto PL13	Plinto PL14	Plinto PL15	Plinto PL16	Plinto PL17	Plinto PL18
SECÇÕES									

PILARES	Pilar P1	Pilar P2	Pilar P3	Pilar P4
SECÇÕES				

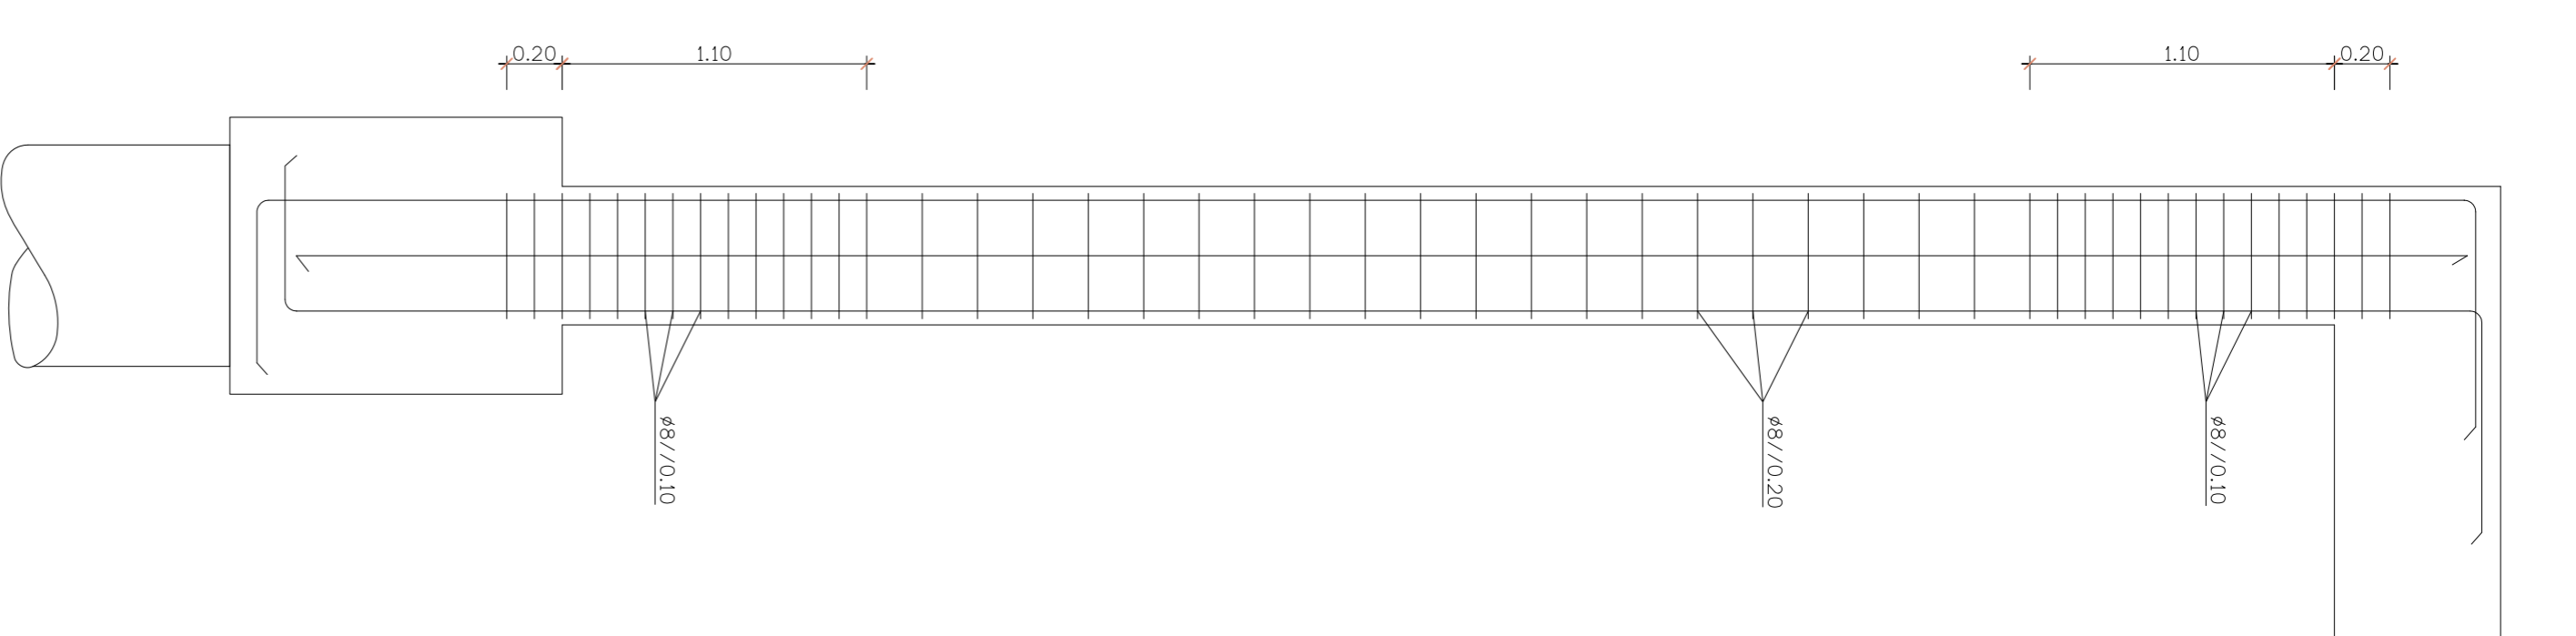

NOTAS:  
 1 - OS COMPRIMENTOS DE AMARRAÇÃO OU EMPALME DAS ARMADURAS SERÃO 50#  
 2 - NÃO SERÁ EMPALMADA EM CADA SECÇÃO MAIS DE 1/3 DAS ARMADURAS

ACO	BETÃO	NIVEL DE	CLASSE	RECOBRIMENTO (cm)			
RESISTENCIA	INSTRUMENTAL	CLASSE DE EXPOSICÃO	DIAM (mm)	EXT.			
A500 NR	C25/30	XC2	Cl 0.4	20	S3	5.0	5.0

DESENHOS A CONSULTAR:  
 DES.09 - PLANTA DE FUNDAÇÃO E PLANTA PISO 0 E COBERT.

<b>EDIFÍCIO DE ENSACAGEM E EXPEDIÇÃO</b>	
<b>FABRICA DO DONDO</b>	
<b>ANTERPROJETO</b>	<b>PILINTOS E PILARES</b>
<b>DIMENSIONAMENTO - BETÃO ARMADO</b>	
Projecto: Jan. 2016	Desenho Nº: DES_20
Desenhou: Jan. 2016	Substituiu:
Revisou: JORGE AOSTINHO	Subst. por:
Verificou:	Subst. por:
Aprovou:	Subst. por:
Facil. plot.: 1000 x 25	Escala:
125	

