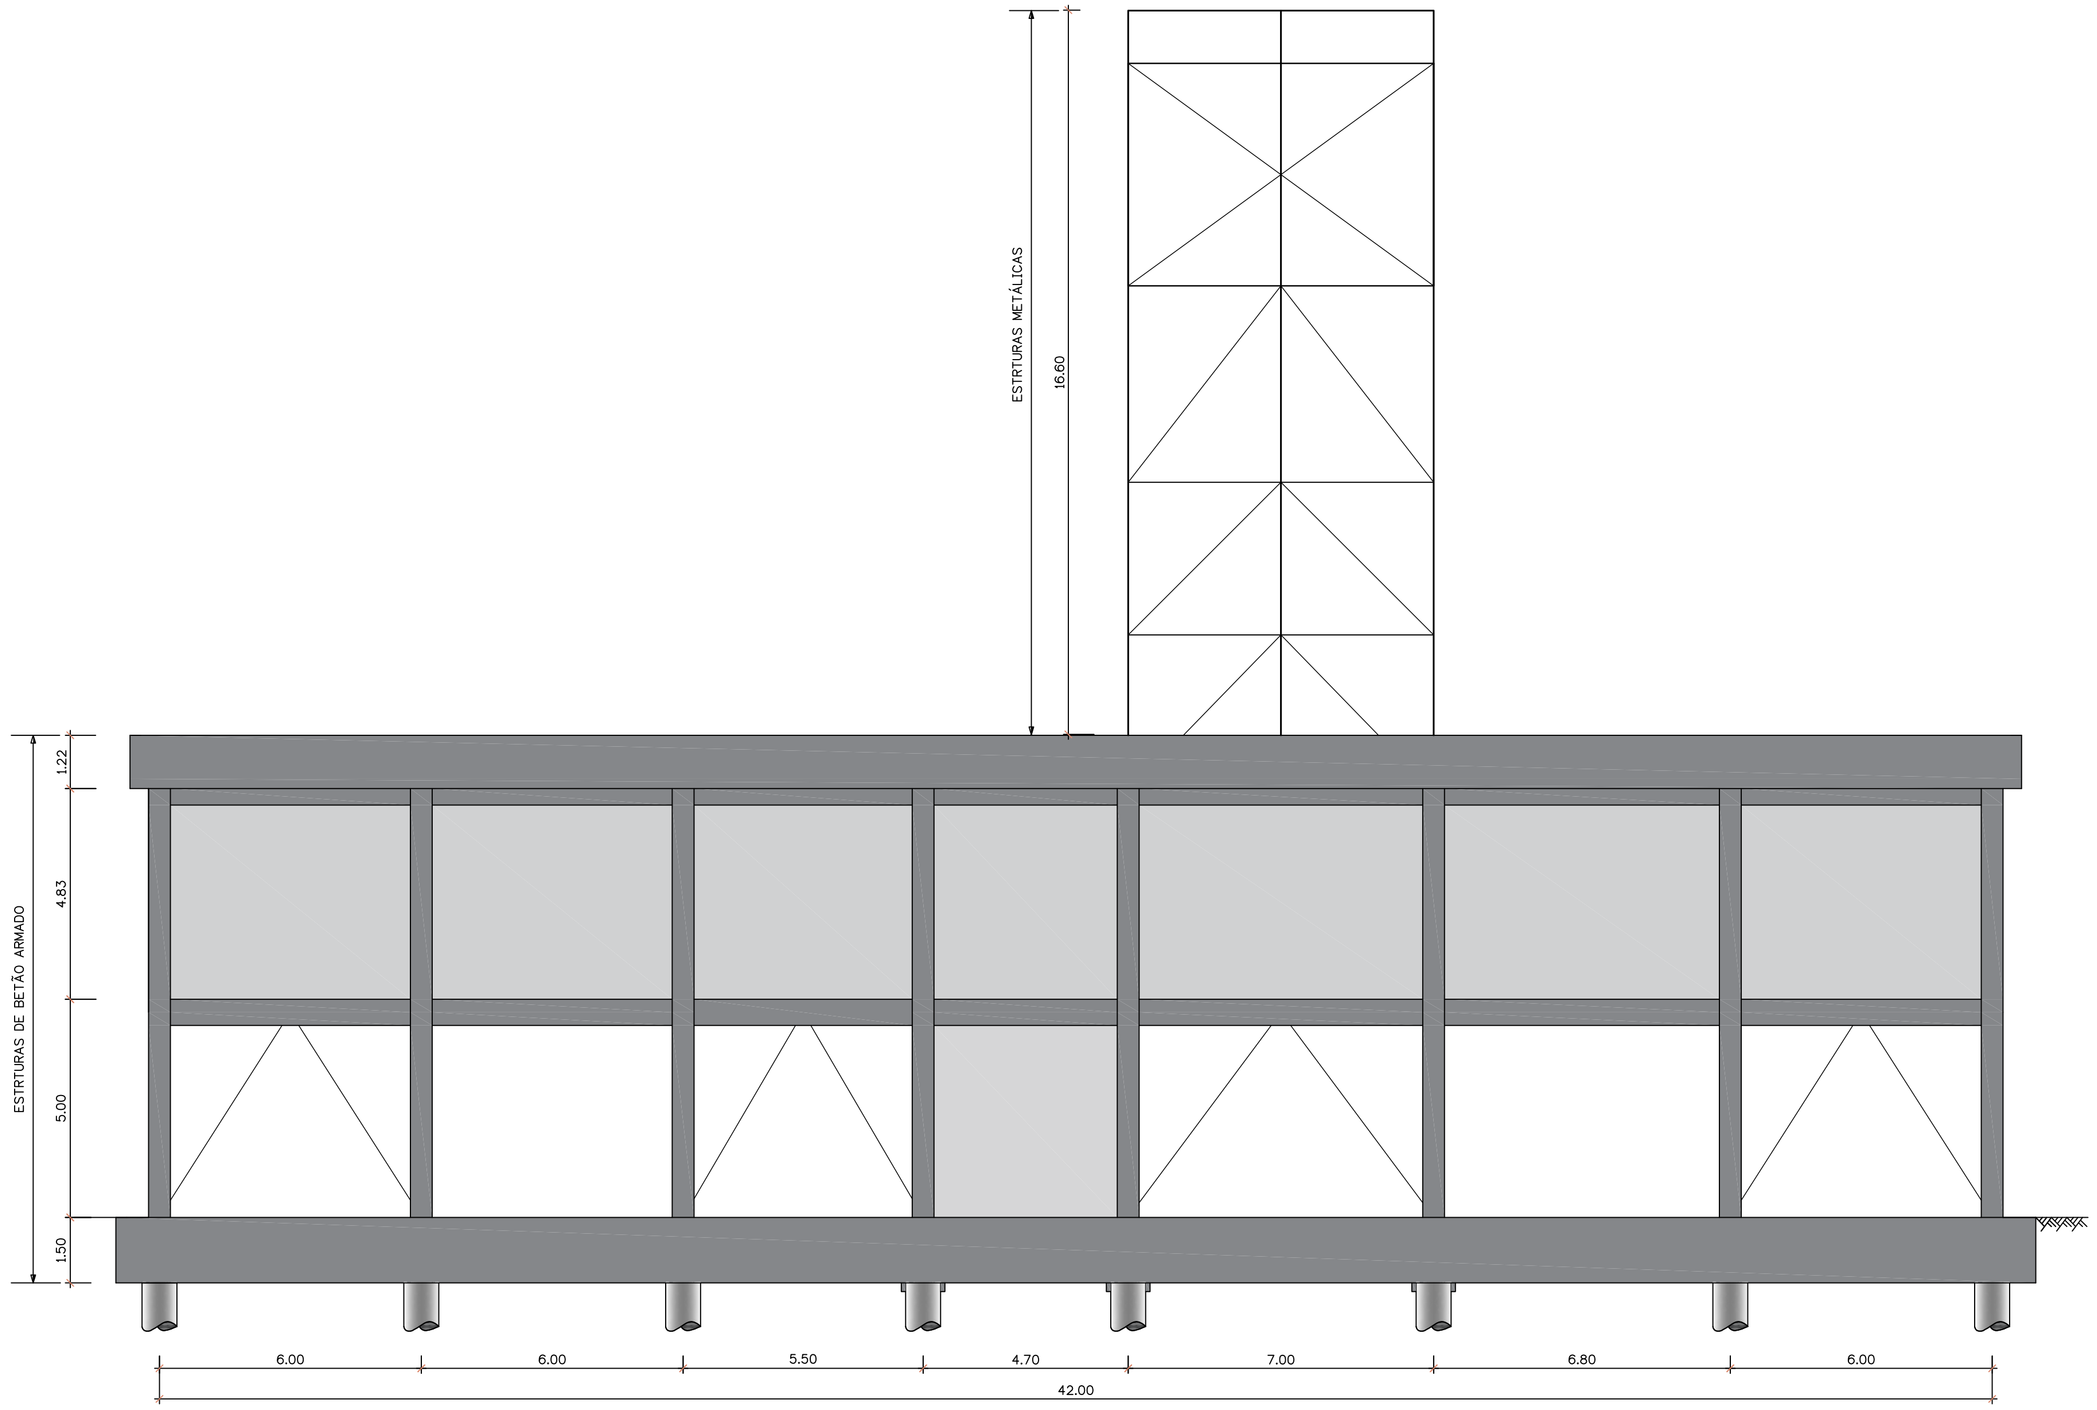

ALÇADO FRONTAL

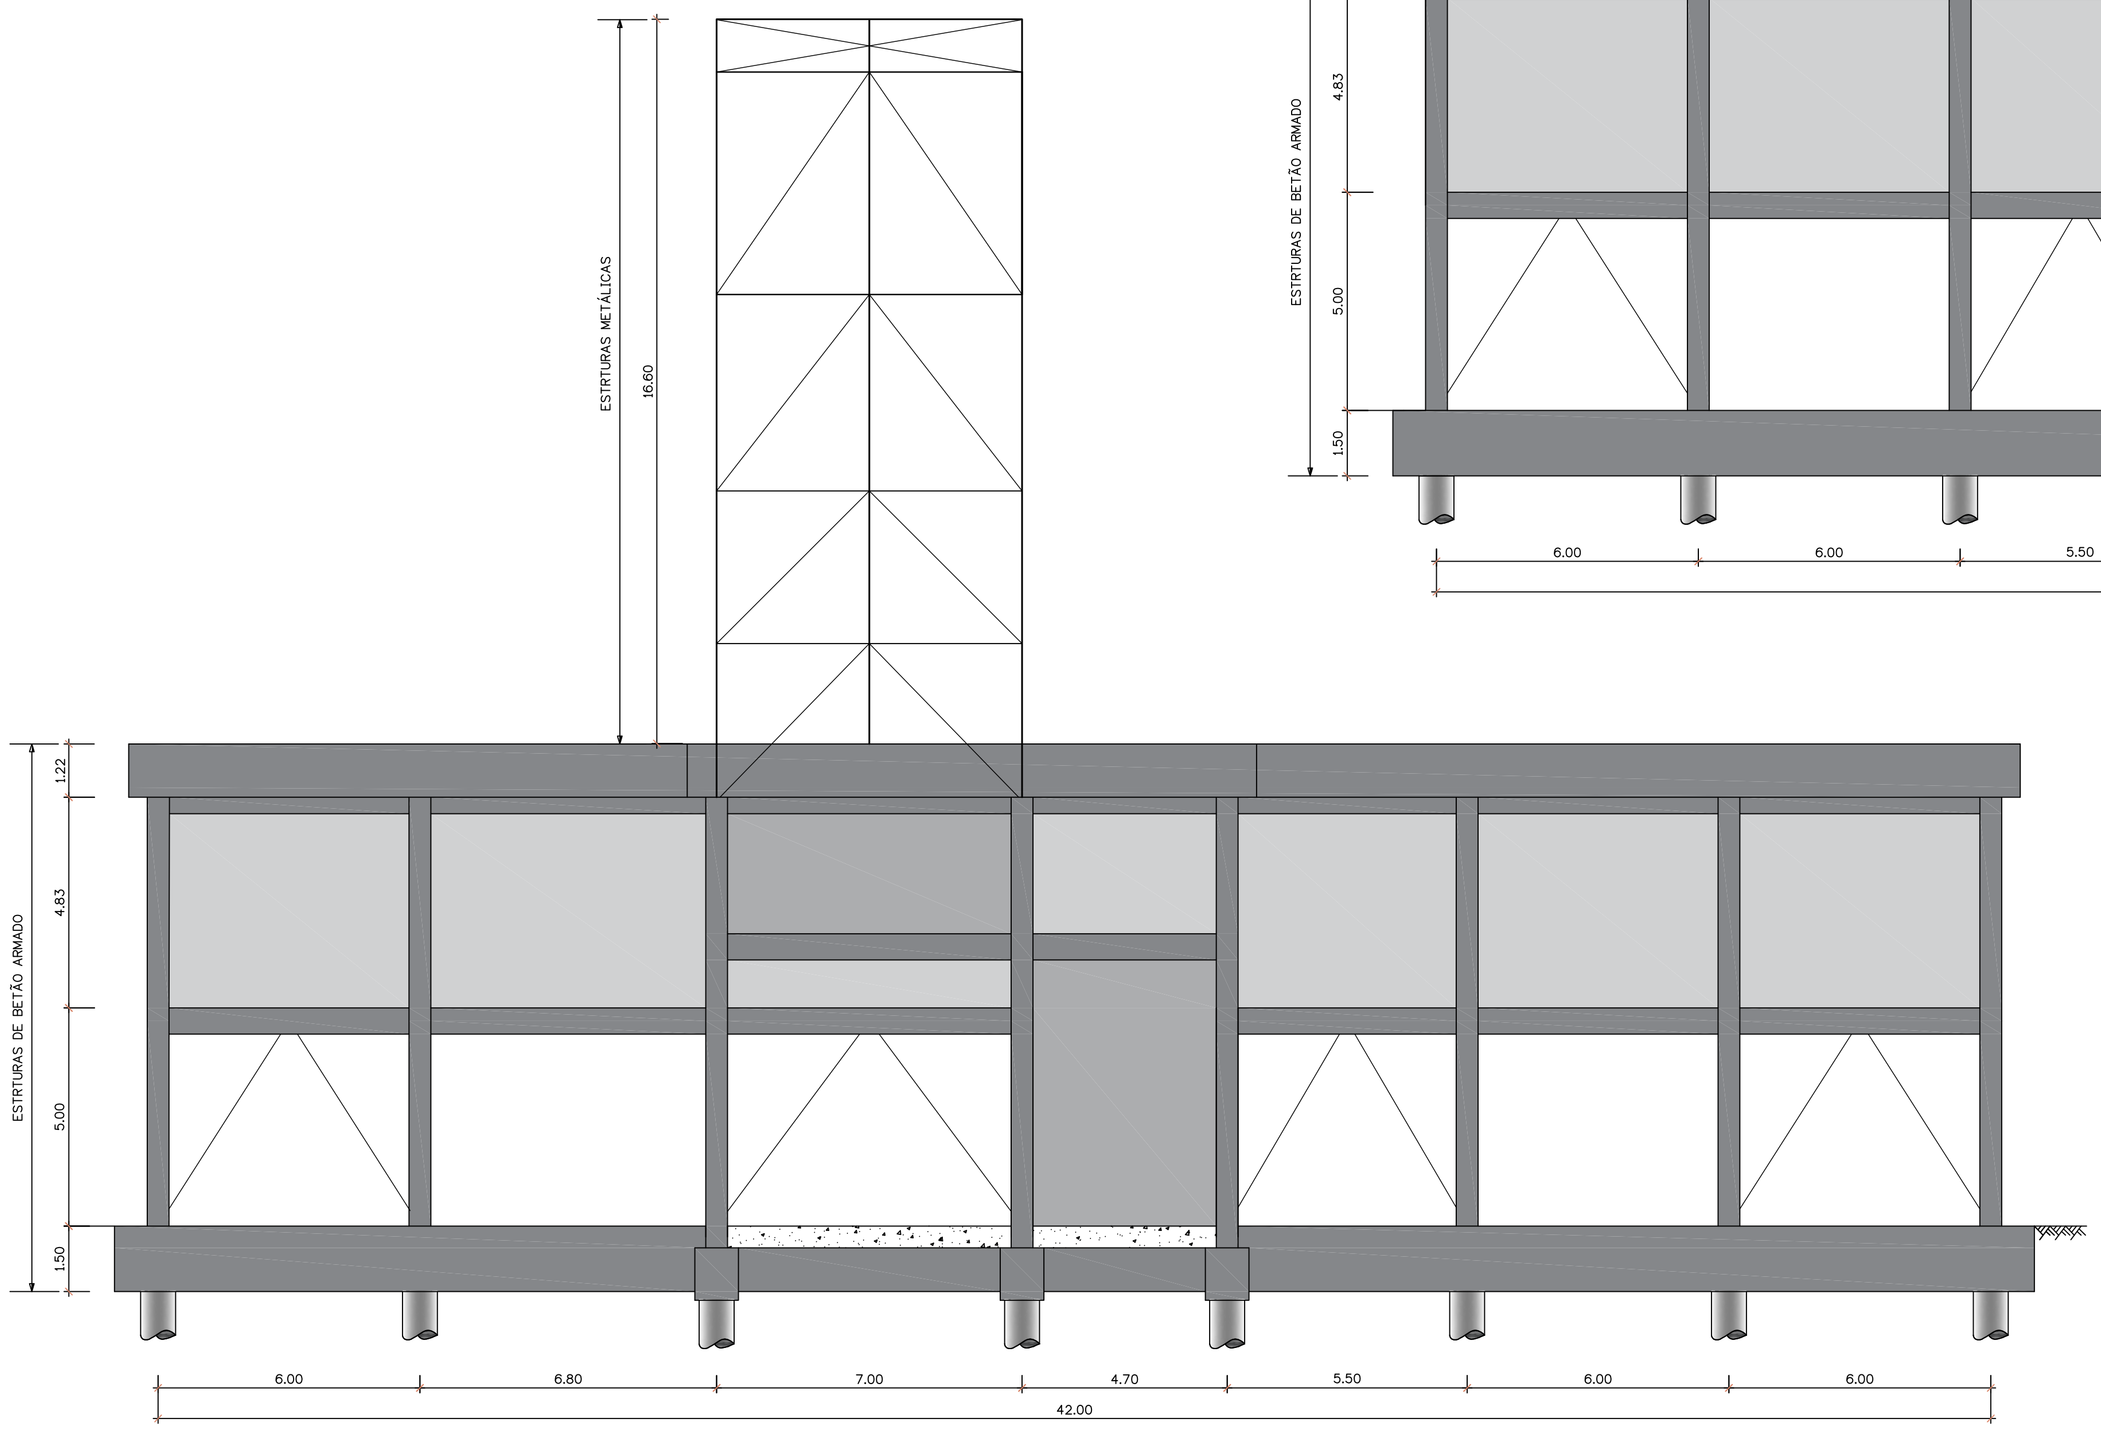

ALÇADO TARDOZ

SIMBOLOGIA

- PAREDES DE ALVENARIA DE BLOCOS CERÂMICOS
- BETÃO À VISTA
- ENCHIMENTO COM BETÃO CICLÓPICO
- ESTRUTURAS METÁLICAS
- ESTACAS MOLDADAS DE BETÃO

CIMENTOS DE MOÇAMBIQUE S.A.
FÁBRICA DO DONDO

EDIFICIO DE ENSACAGEM

ANTEPROJECTO

ALÇADOS - FRONTAL E TARDOZ
DIMENSIONAMENTO

ISEL INSTITUTO SUPERIOR DE ENGENHARIA DE LISBOA

Projectou	JAN. 2016	Pedro da Silva	Desenho Nº	Escalas
Desenhou	JAN. 2016	Pedro da Silva	DES-04	1:100
Reviu				
Verificou				
Aprovou			Substitui:	
		Arquivo:	Subs. por:	