

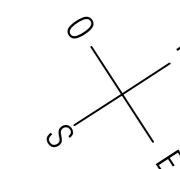
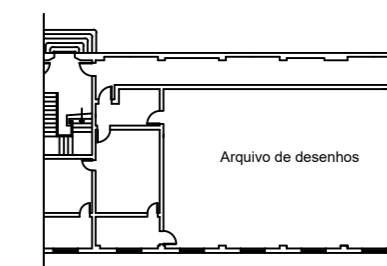



Desenhou	Bárbara Brito	Designação	Planta - Piso 1	
Data	Março de 2017	Trabalho Final de Mestrado		
Escala	1:500	Desenho nº	1	A2

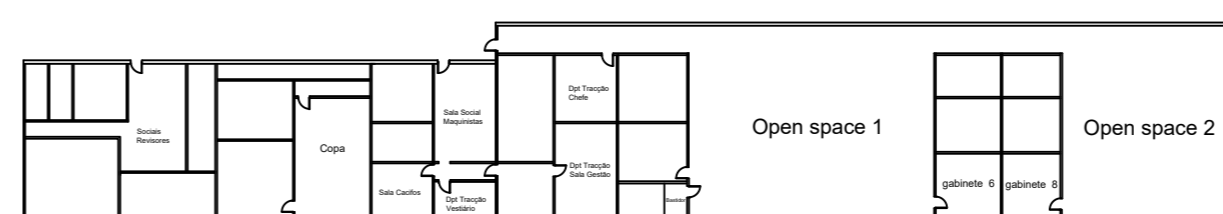

Desenhou	Bárbara Brito	Designação	Planta - Rés do Chão	
Data	Março de 2017	Trabalho Final de Mestrado		
Escala	1:500	Desenho nº	2	A2

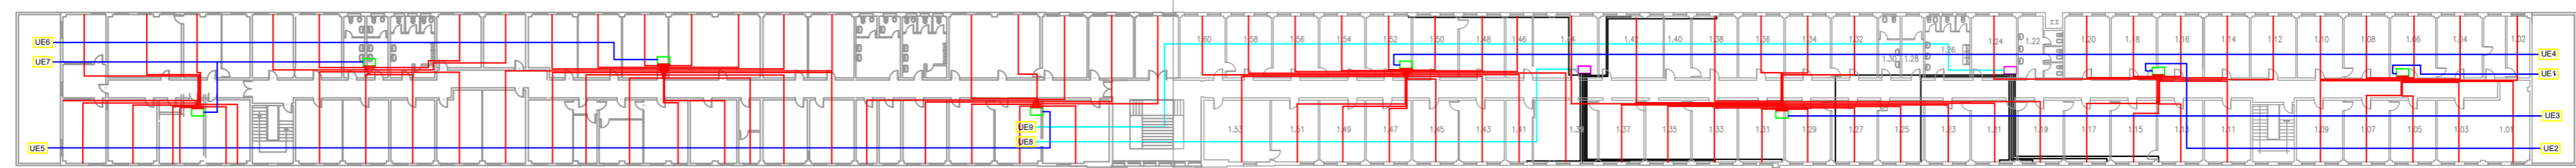

- Unidades exteriores
- Caixas recuperadoras do R/chão
- Caixas recuperadoras do 1º piso
- Tubagem que liga as caixas recuperadoras ao VRV - R/chão
- Tubagem que liga as caixas recuperadoras ao VRV - 1º piso
- Tubagem que liga as caixas recuperadoras às unidades interiores - R/chão
- Tubagem que liga as caixas recuperadoras às unidades interiores - 1º piso

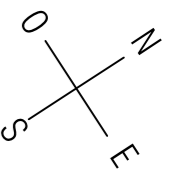

Desenhou Bárbara Brito	Designação Planta com a disposição das unidades interiores, exteriores e caixa recuperadora	
Data Março de 2017	Trabalho Final de Mestrado	
Escala 1:500	Desenho nº 3	A2