
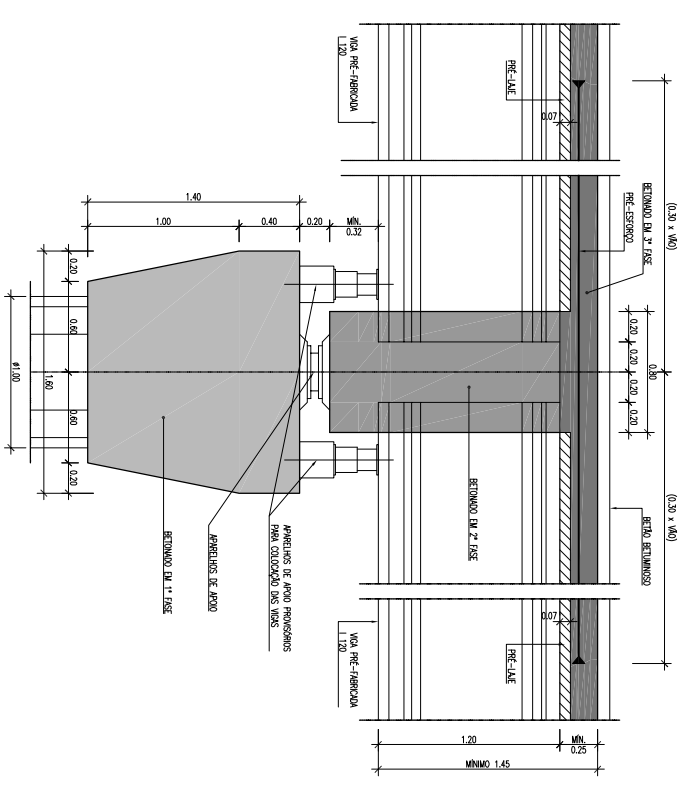


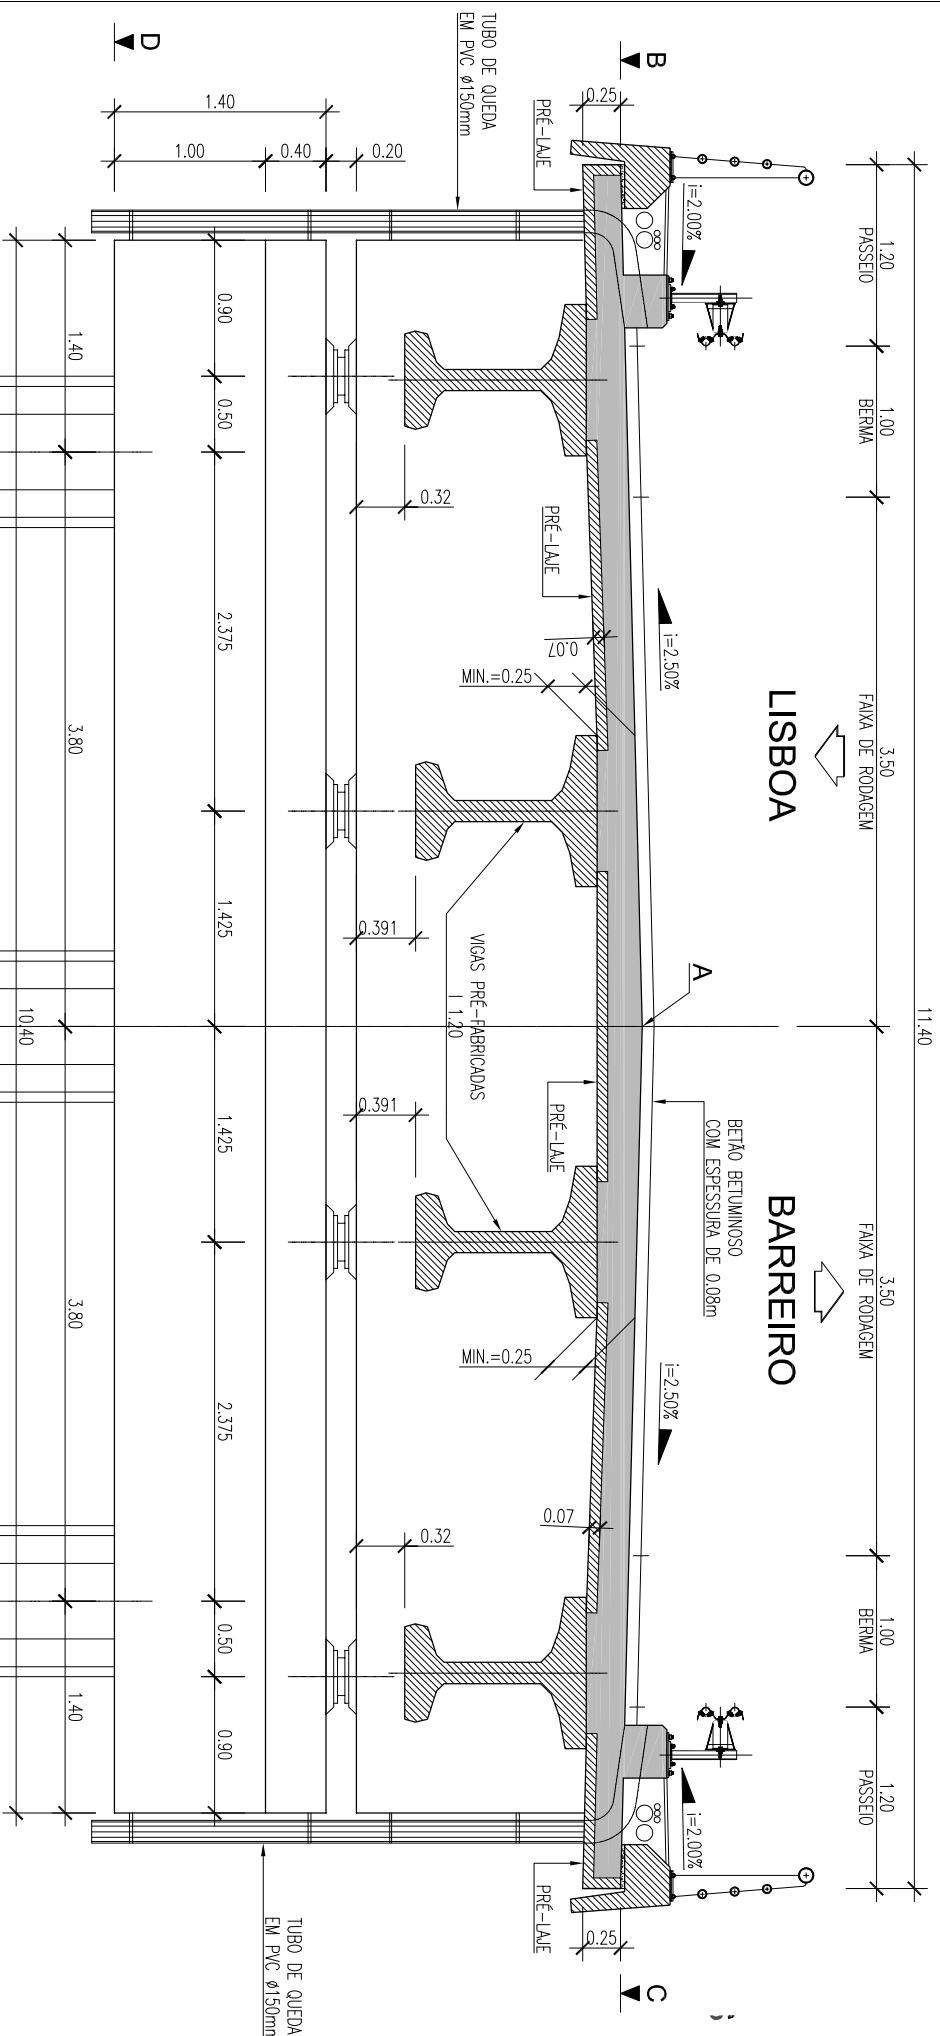

PORMENOR DO APOIO DO TABULEIRO SOBRE OS PILARES

LCEN.EX.PCO.01.03A

	COTAS			
	A	B	C	D
ALINHAMENTO 1	+5.883**	+5.740**	+5.740**	+2.594
ALINHAMENTO 2	+6.258**	+6.115**	+6.115**	+2.769
ALINHAMENTO 3	+6.629**	+6.486**	+6.486**	+3.140
ALINHAMENTO 4	+6.909**	+6.767**	+6.767**	+3.420
ALINHAMENTO 5	+7.065**	+6.922**	+6.922**	+3.576
ALINHAMENTO 6	+7.095**	+6.953**	+6.953**	+3.606
ALINHAMENTO 7	+7.001**	+6.858**	+6.858**	+3.512
ALINHAMENTO 8	+6.782**	+6.639**	+6.639**	+3.293
ALINHAMENTO 9	+6.437**	+6.295**	+6.295**	+2.948
ALINHAMENTO 10	+5.968**	+5.825**	+5.825**	+2.479

CORTE TRANSVERSAL JUNTO AOS PILARES

LCEN.EX.PCO.01.04A



SUBCONCESSÃO DO BAIXO TEJO LIGAÇÃO DA EN10 À EN10-3

PONTÃO SOBRE O RIO COINA

Obs:

ESC. 1/50

Dez. 2011

01