PRODUCED BY AN AUTODESK EDUCATIONAL PRODUCT

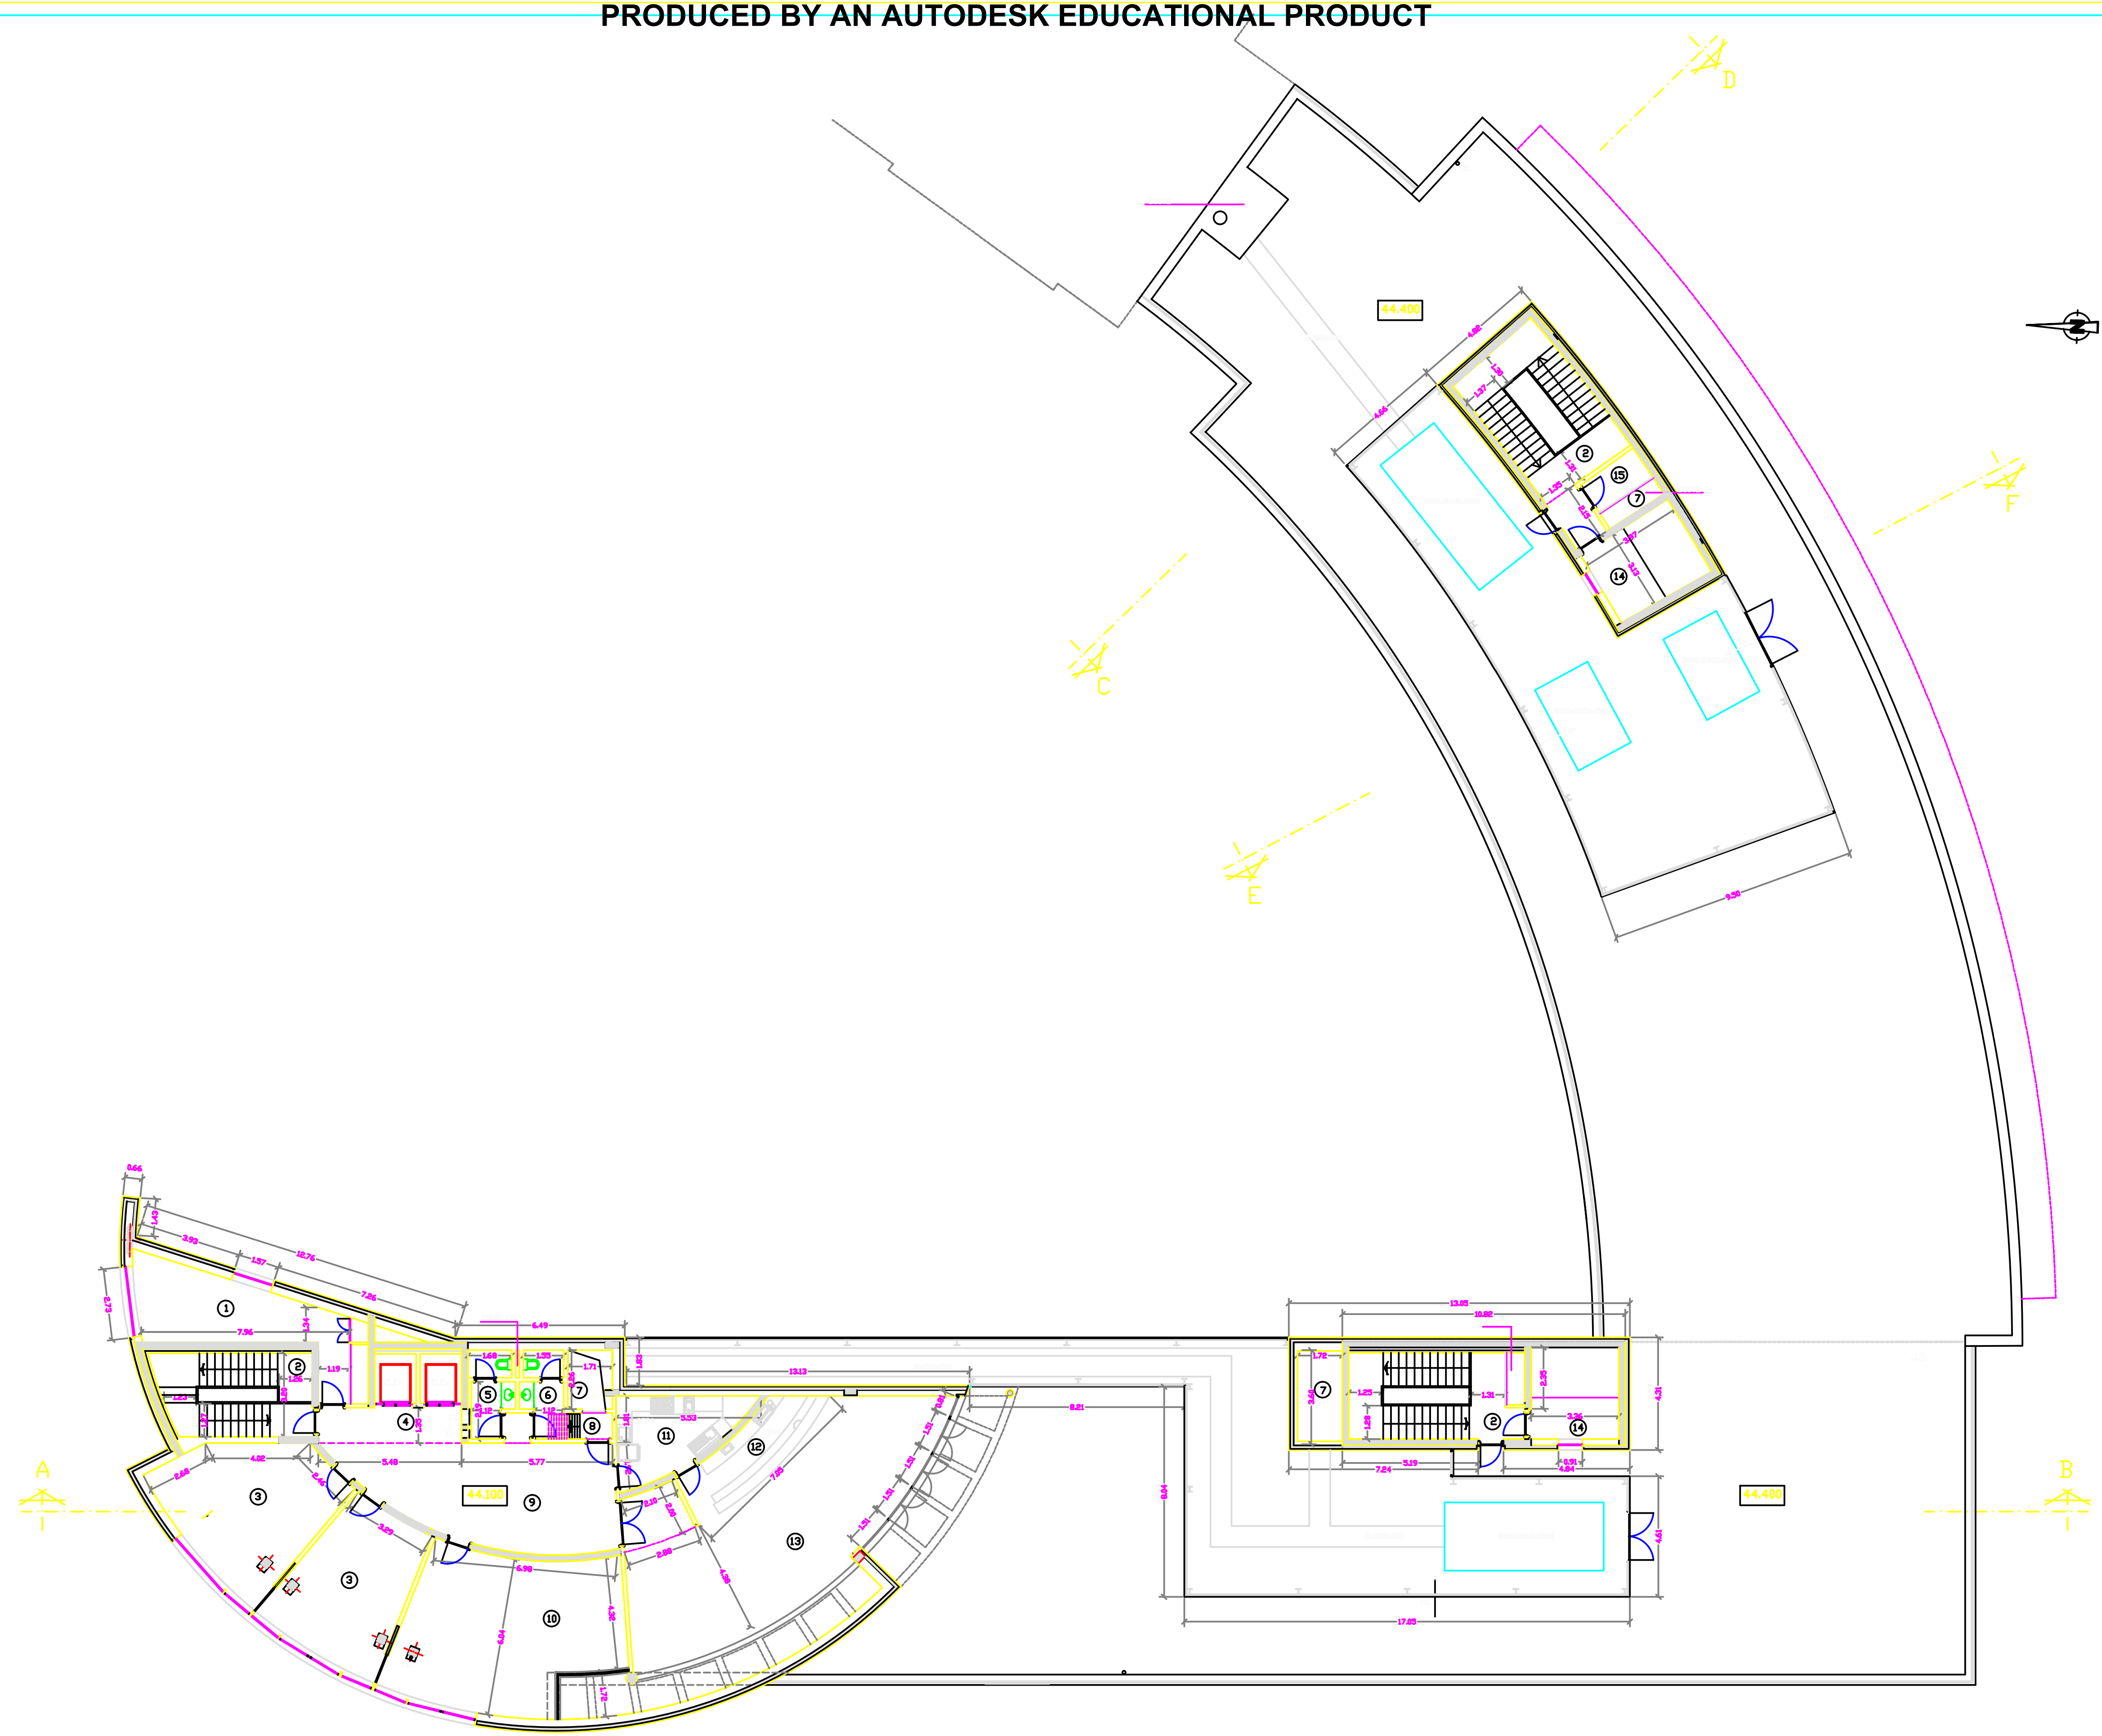

1 ARQUIVO 2 ESCADAS 3 SALA DE REUNIÕES 4 HALL DOS ELEVADORES 5 I. S. HOMENS 6 I.S. SENHORAS 7 DUCTOS 8 ACESSO À CASA DAS MÁQUINAS
9 HALL 10 SALA DO CONCELHO DE ADMINISTRAÇÃO 11 COPA 12 BAR 13 SALA DE REFEIÇÕES 14 CASA DAS MÁQUINAS 15 ARRUMOS

PROJ.		PROJECTO (Av. Urbano Duarte)	VASCO DA CUNHA arquitectura e planeamento urbanístico, lda.
	JORGE MAGALHÃES MAI/03		
PROP. CENEL ELECTRICIDADE DO CENTRO S.A.		PLANTA DO PISO 4 (Administração)	DES. N.º 9
ESC.	1/100	Telas finais	

PRODUCED BY AN AUTODESK EDUCATIONAL PRODUCT
PRODUCED BY AN AUTODESK EDUCATIONAL PRODUCT
PRODUCED BY AN AUTODESK EDUCATIONAL PRODUCT