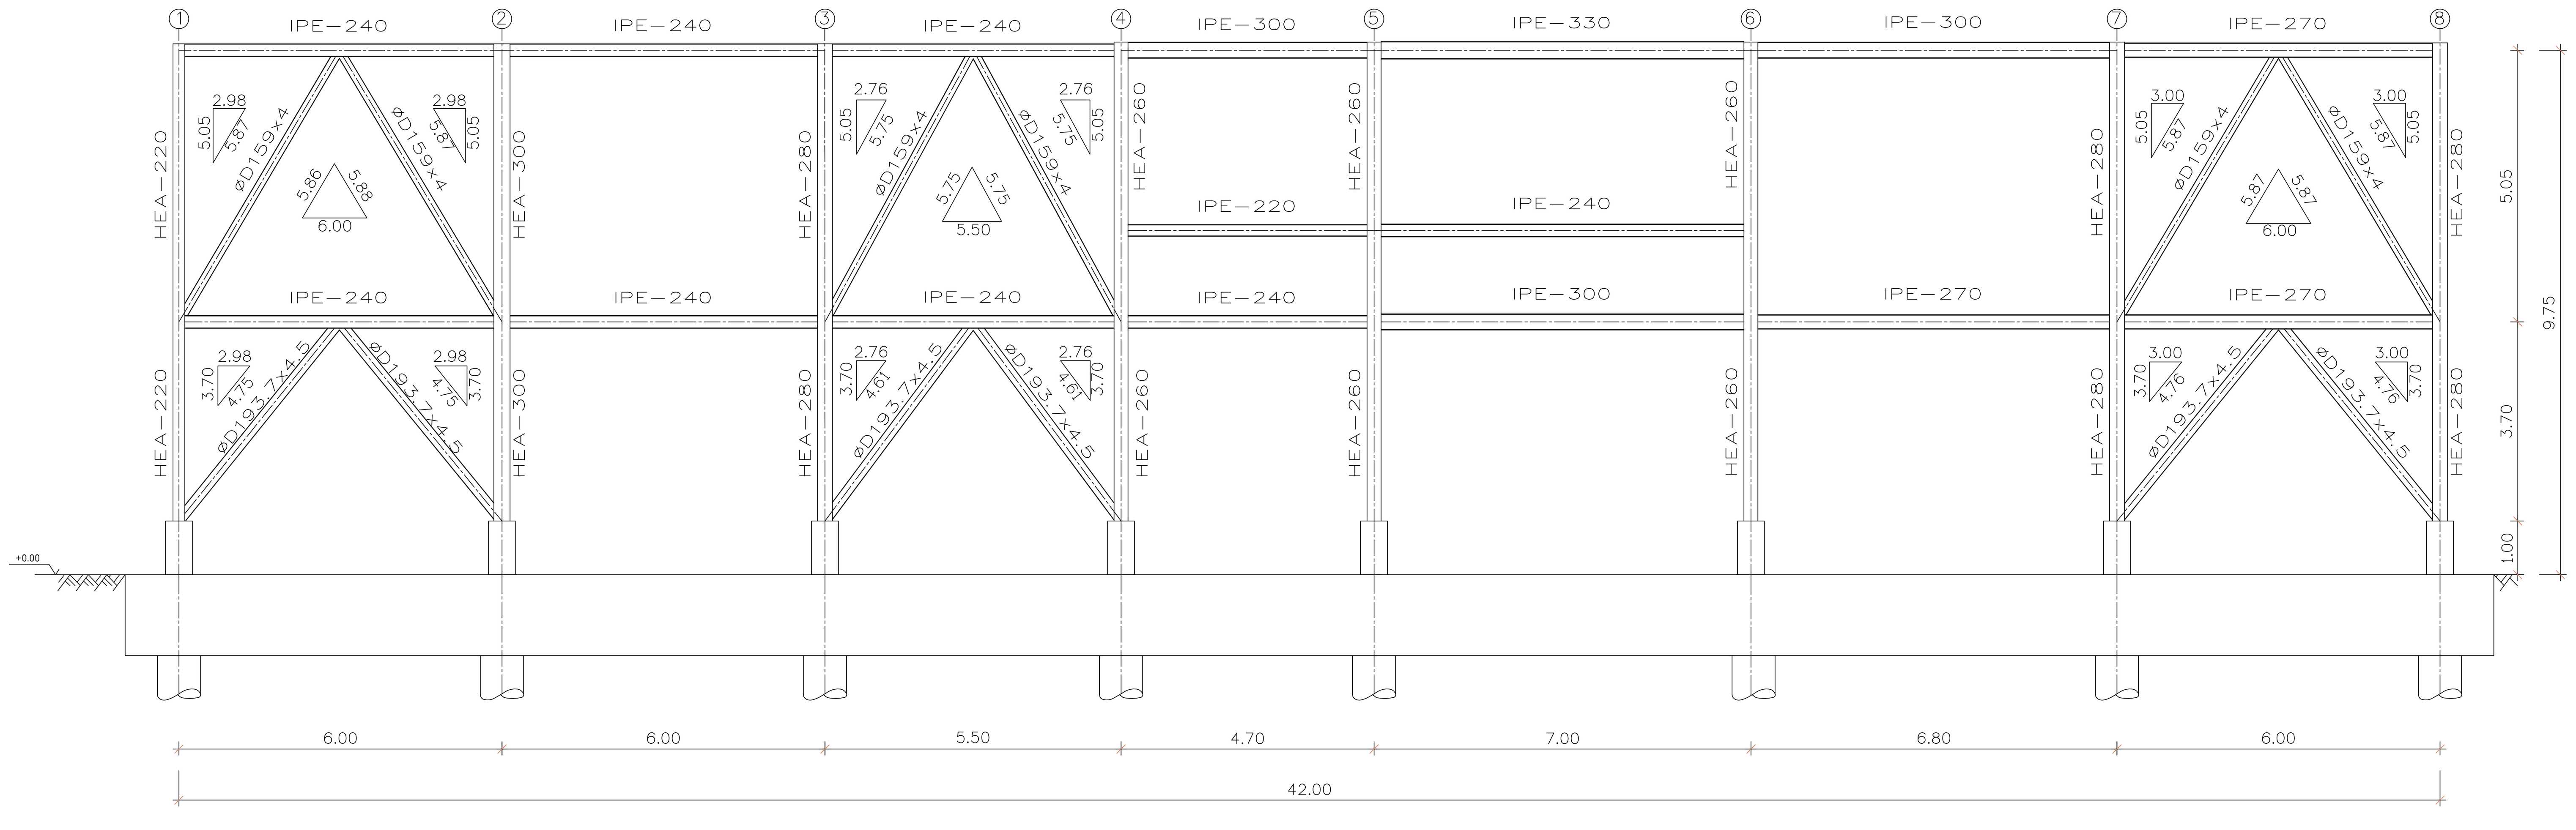

PÓRTICO D

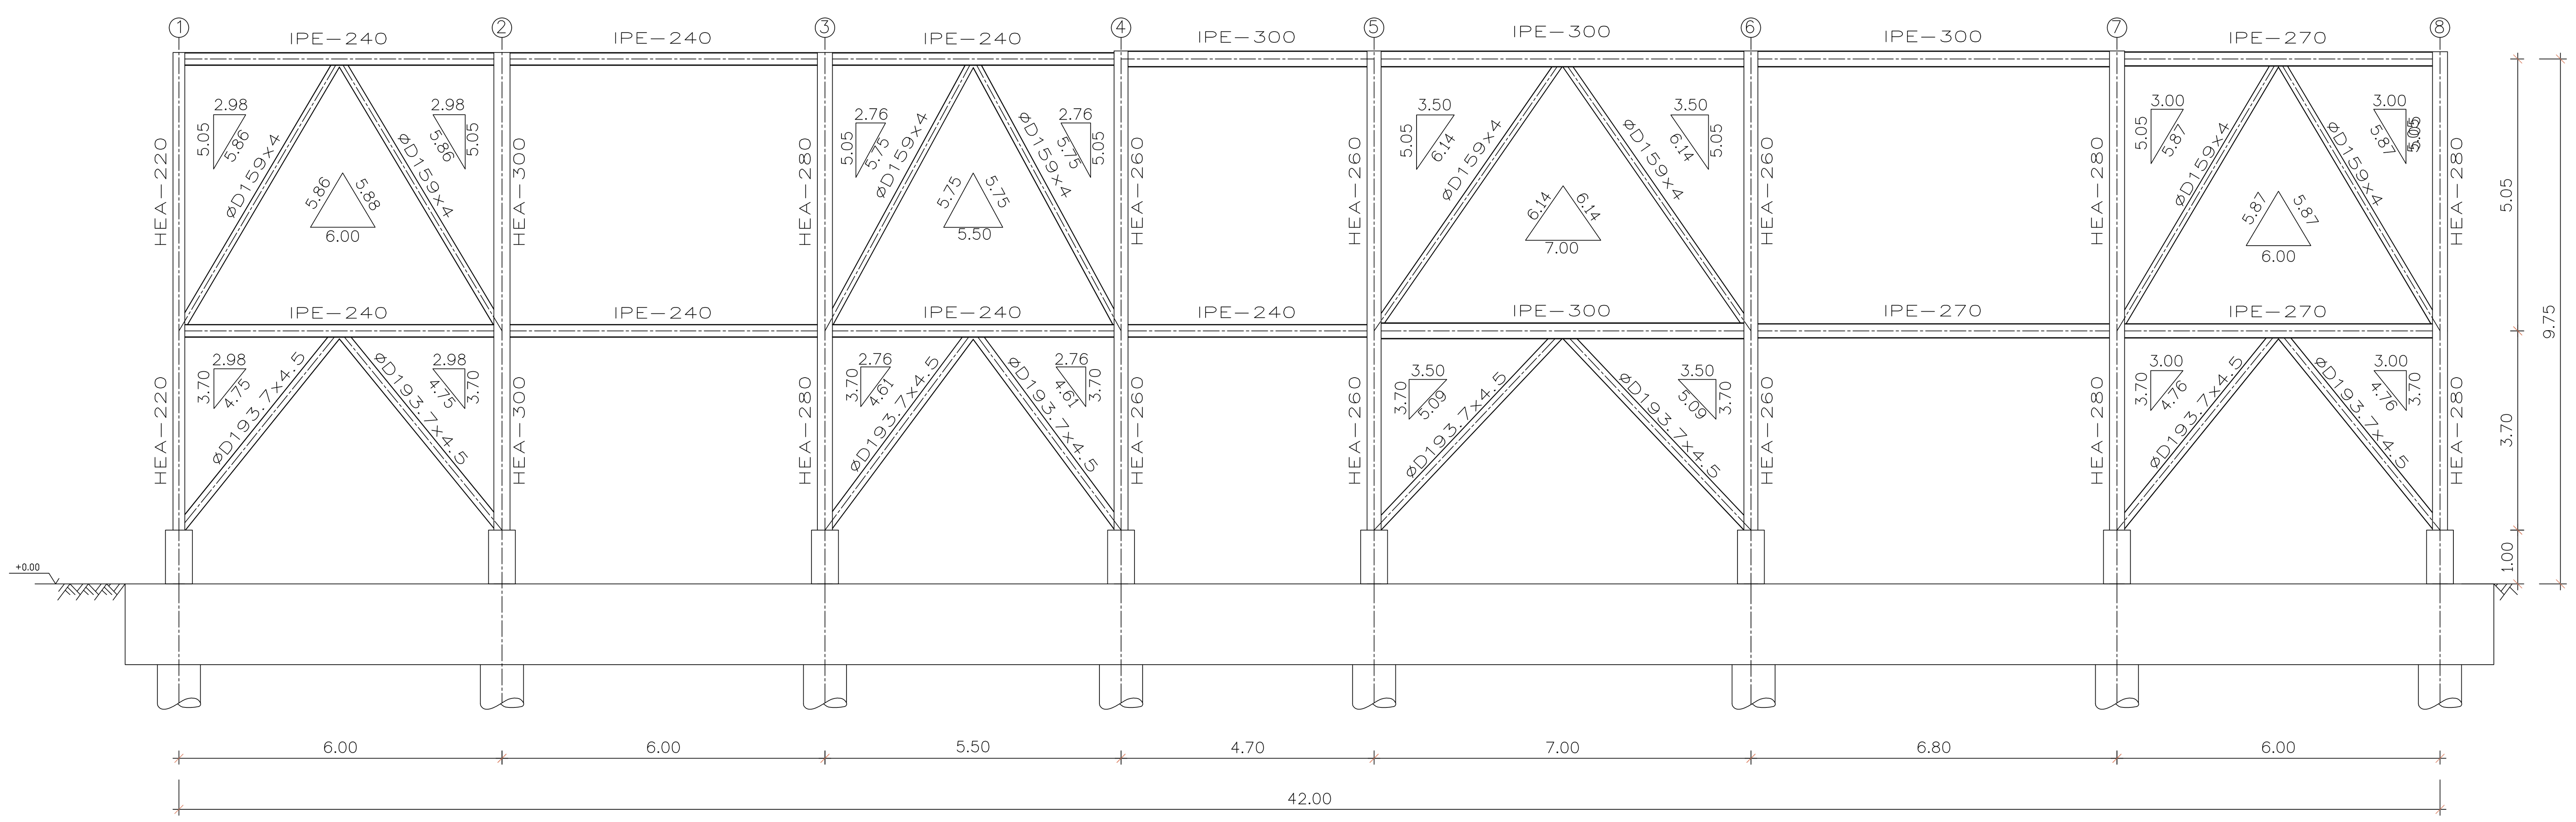

PÓRTICO E

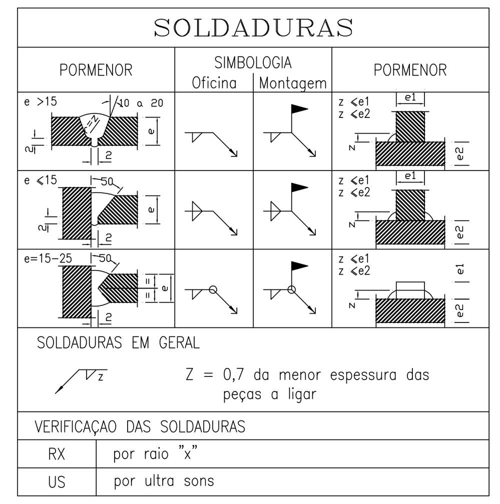

A - MATERIAIS

ESTRUTURAS METÁLICAS:

Elementos metálicos	Classes de resistência
Perfis e chapas	S235 JR
Parafusos	10.9 (DIN 6914)
Anilhas	10 (DIN 6916)
Porcas	10 (DIN 6916)

Os parafusos, porcas e anilhas serão galvanizados

B - PROTECÇÃO CONTRA A CORROSÃO DAS SUPERFICIES METÁLICAS

As superficies exteriores das peças metálicas serão protegidas contra a corrosão através da execução da seguinte sequência de trabalhos:
Decapagem mecânica por projecção ao grau SA 2 ½.
Uma demão de primário de epoxy rico em pó de zinco (zn>90%) com 60 micra de espessura. Duas demãos de tinta de acabamento epoxídica com indúto de poliamida com 2x100 micra de espessura.
Caso se venha a constatar a existência de várias superficies de pinturas danificadas após a conclusão da montagem será aplicada uma nova demão nas superficies danificadas.
Os parafusos, porcas e anilhas serão galvanizados.

C - PAVIMENTO DOS PISOS
Miniquadricula 400, excepto nas aberturas indicadas nas plantas dos pisos.

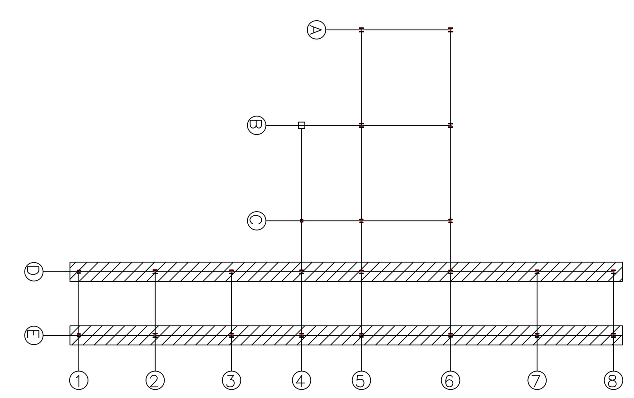

PLANTA DE LOCALIZAÇÃO

EDIFÍCIO DE ENSACAGEM E EXPEDIÇÃO
FÁBRICA DO DONDO

ANTEPROJECTO

PÓRTICOS D e E
DIMENSIONAMENTO - ESTRUTURAS METÁLICAS

Projectou	JAN. 2016	JORGE AGOSTINHO	Desenho Nº DES_08
Desenhou	JAN. 2016	JORGE AGOSTINHO	
Reviu			
Verificou			0
Aprovou			Substitui:
Fact. plot. : 1000 = 100		Arquivo:	Subs. por:

Escalas 1:100

ISEL