




VIGA 1.1

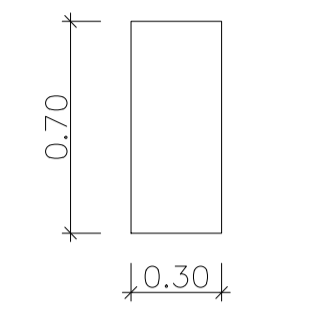


CORTE TIPO

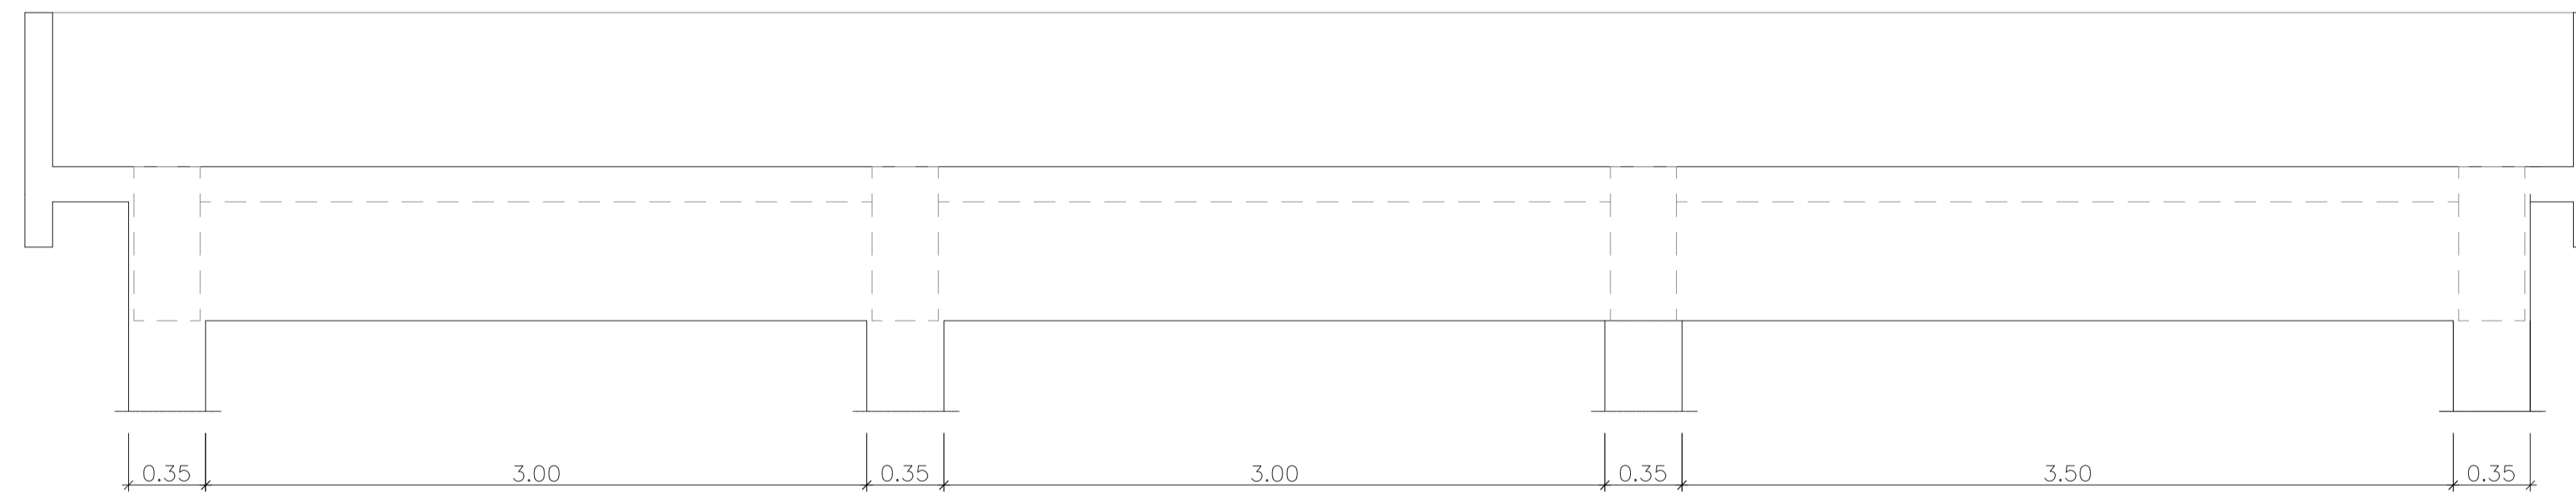


VIGA 1.2

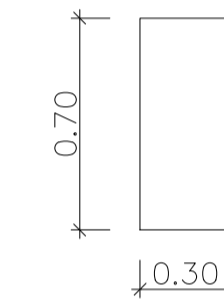


CORTE TIPO

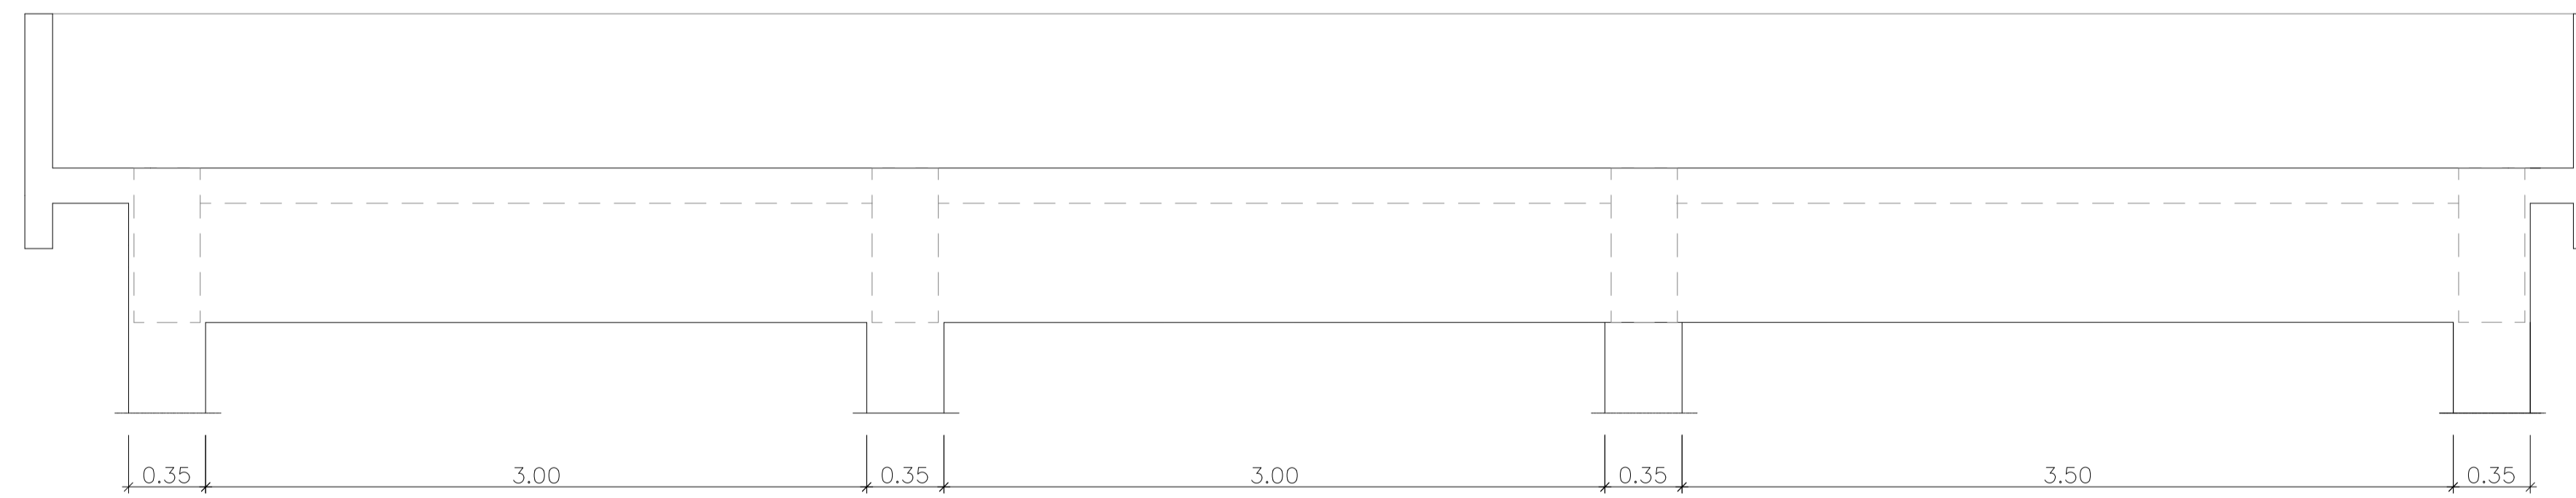


VIGA 1.3

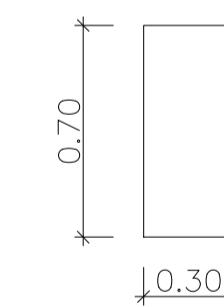

CORTE TIPO

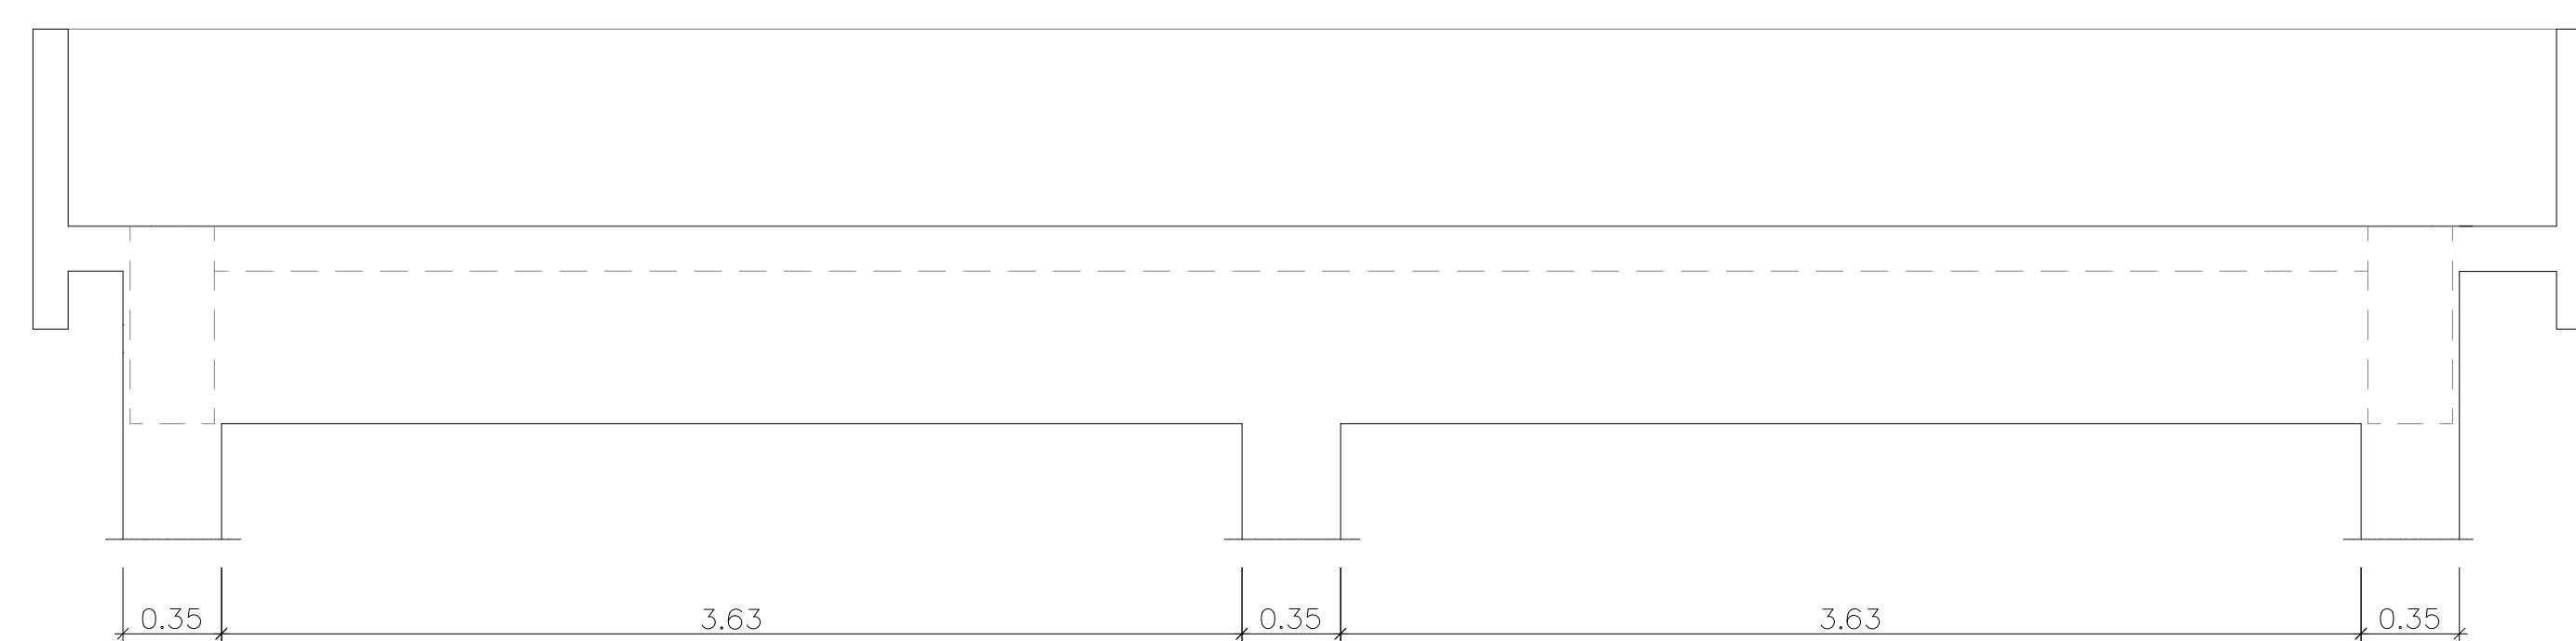

VIGA 1.4

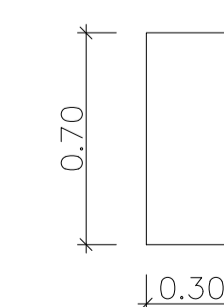

CORTE TIPO

UNIDADE INDUSTRIAL EM LOULÉ					
EDIFÍCIO DA SALA ELECTRICA E DO POSTO DE TRANSFORMAÇÃO					
ANTEPROJETO		VIGAS V1.1, V1.2, V1.3, E V1.4 COFRAGEM			
ISEL INSTITUTO SUPERIOR DE ENGENHARIA DE LISBOA	Projectou	16/04/2016	María Antunes	Desenho N°	Escalas 1:25
	Desenhou	16/04/2016	María Antunes	DES-07	
	Revisou				
	Verificou				
	Aprovou			Substitui:	
				Subst. por:	