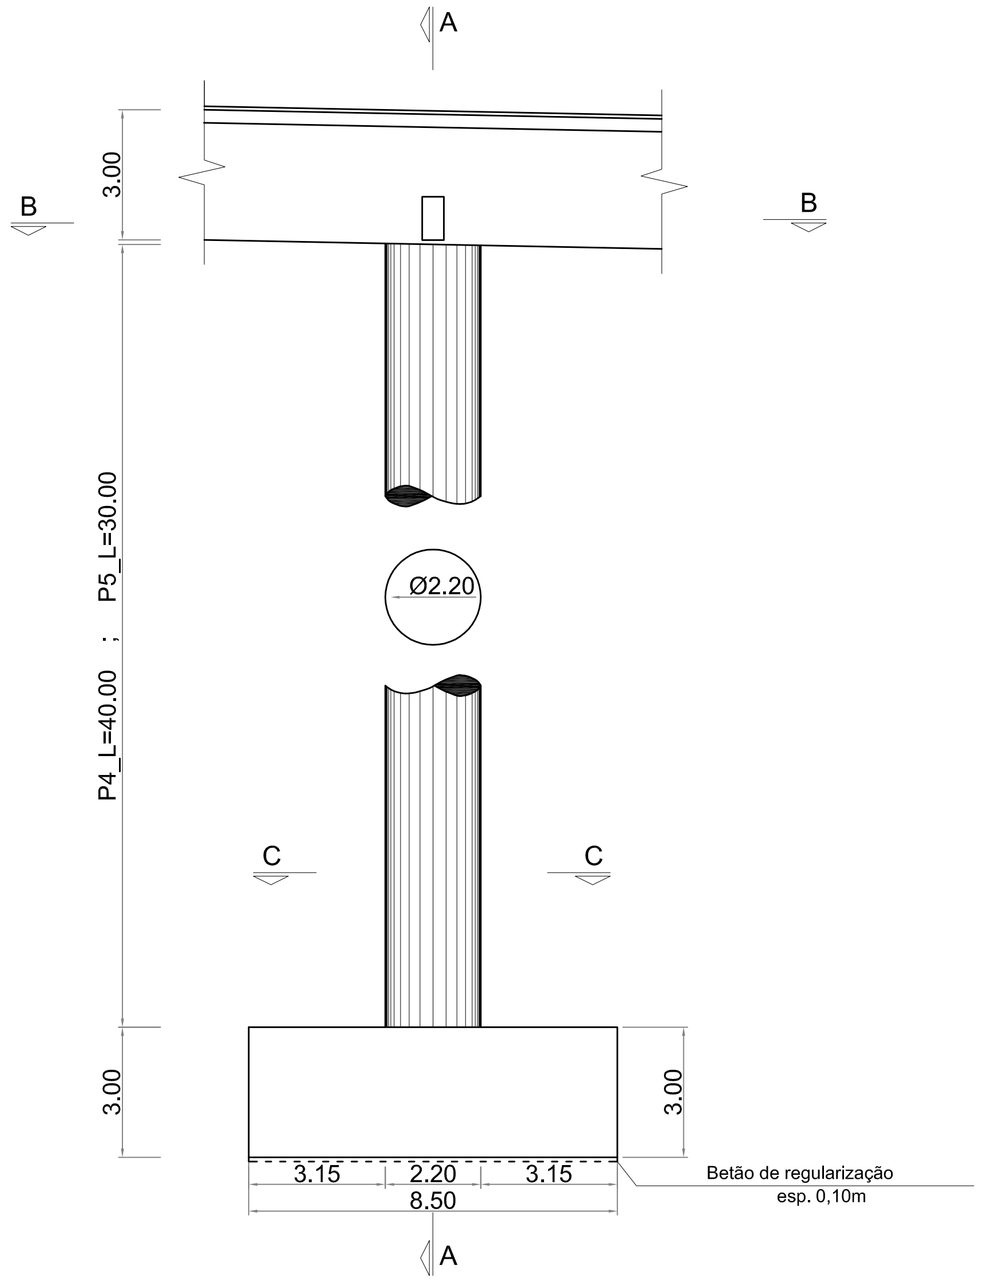

CORTE LONGITUDINAL
Pilares P4 e P5 e Sapatas S4 e S5

(ESCALA - 1:100)

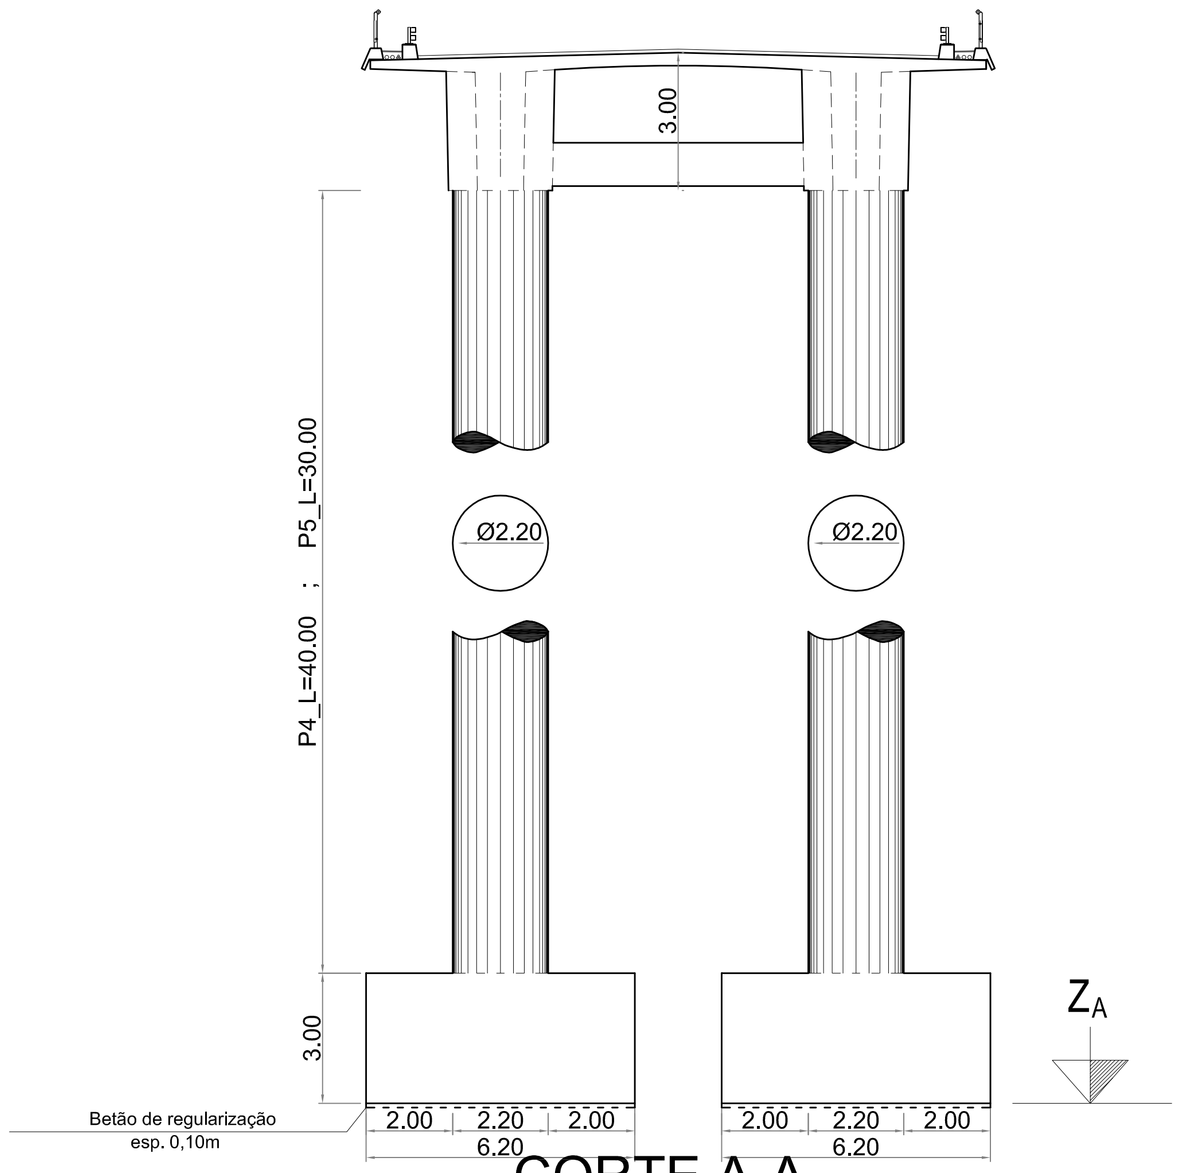

CORTE A-A

(ESCALA - 1:100)

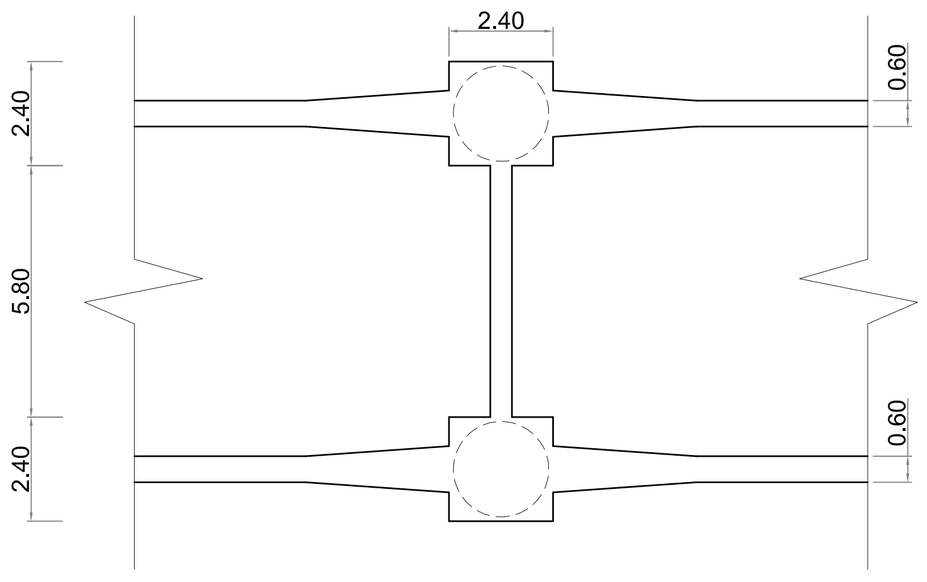

CORTE B-B

(ESCALA - 1:100)

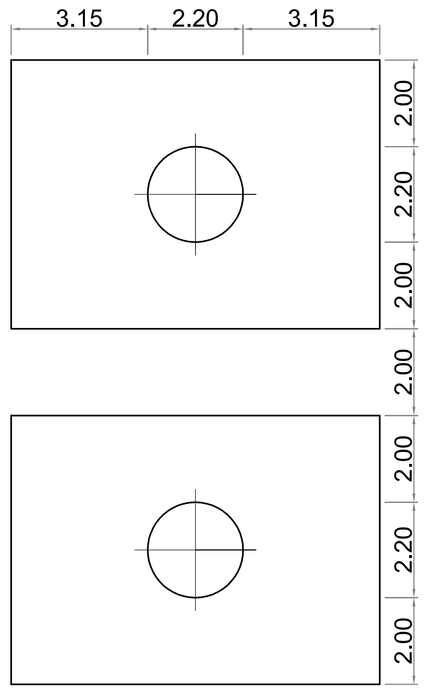

CORTE C-C

(ESCALA - 1:100)

	Z_A[m]
	Cotas na base das sapatas/maciços
P4	**122.08**
P5	**131.18**

ISEL	INSTITUTO SUPERIOR DE ENGENHARIA DE LISBOA Área Departamental de Engenharia Civil	PROJECTO DE EXECUÇÃO DE UM VIADUTO RODOVIÁRIO EM BETÃO ARMADO E PRÉ-ESFORÇADO	Escala numérica: A1: como indicado A3: dobro do indicado	Projectou: Ivo Rosa Desenhou: Ivo Rosa	Verificou: Aprovou:	Designação: PILARES P4 E P5 E SUAS FUNDAÇÕES DIMENSIONAMENTO	Desenho: TFM - IR - 08 Data: DEZ/16 · Folha: 8/23 · Nº de ordem: 3/3