PRODUCED BY AN AUTODESK EDUCATIONAL PRODUCT

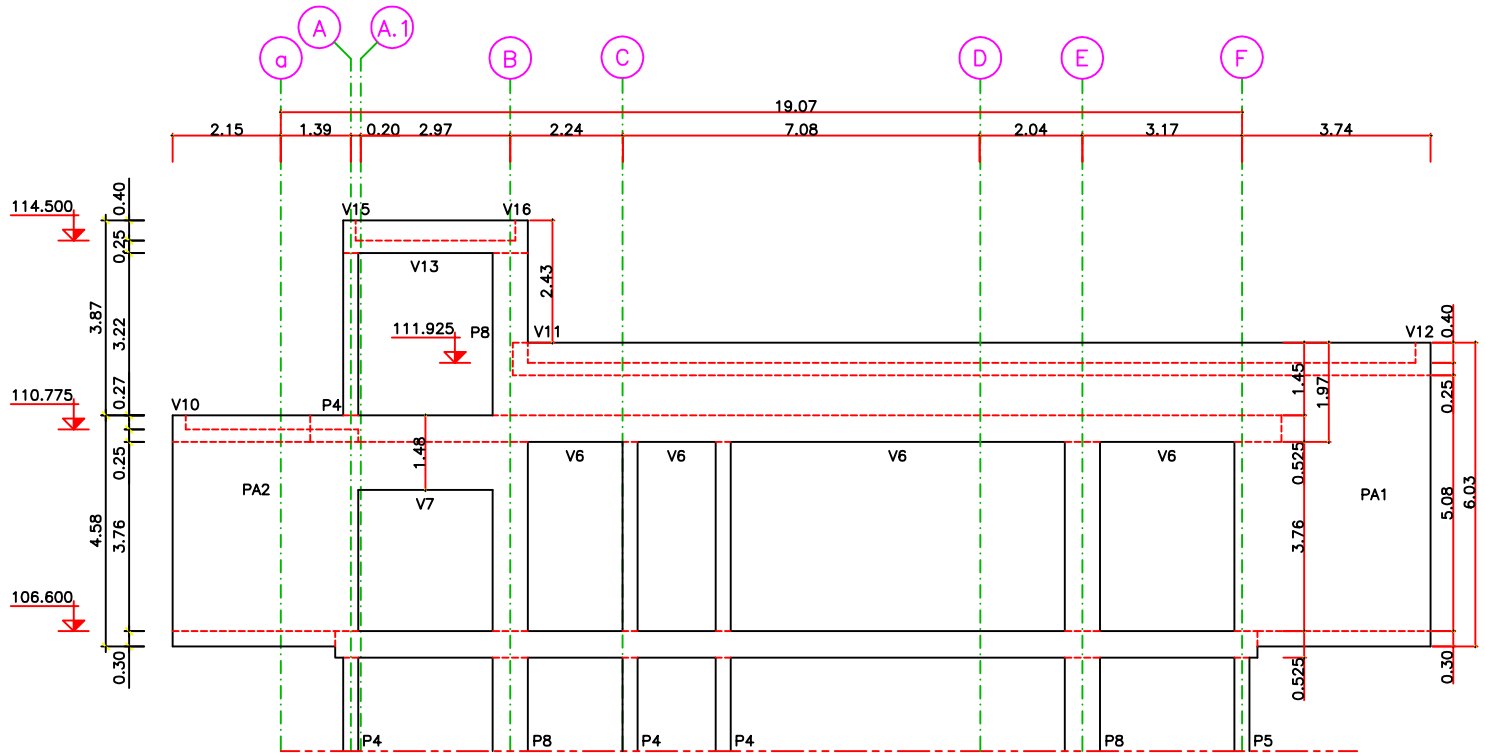

ALÇADO DO ALINHAMENTO 13
ESC:1/150

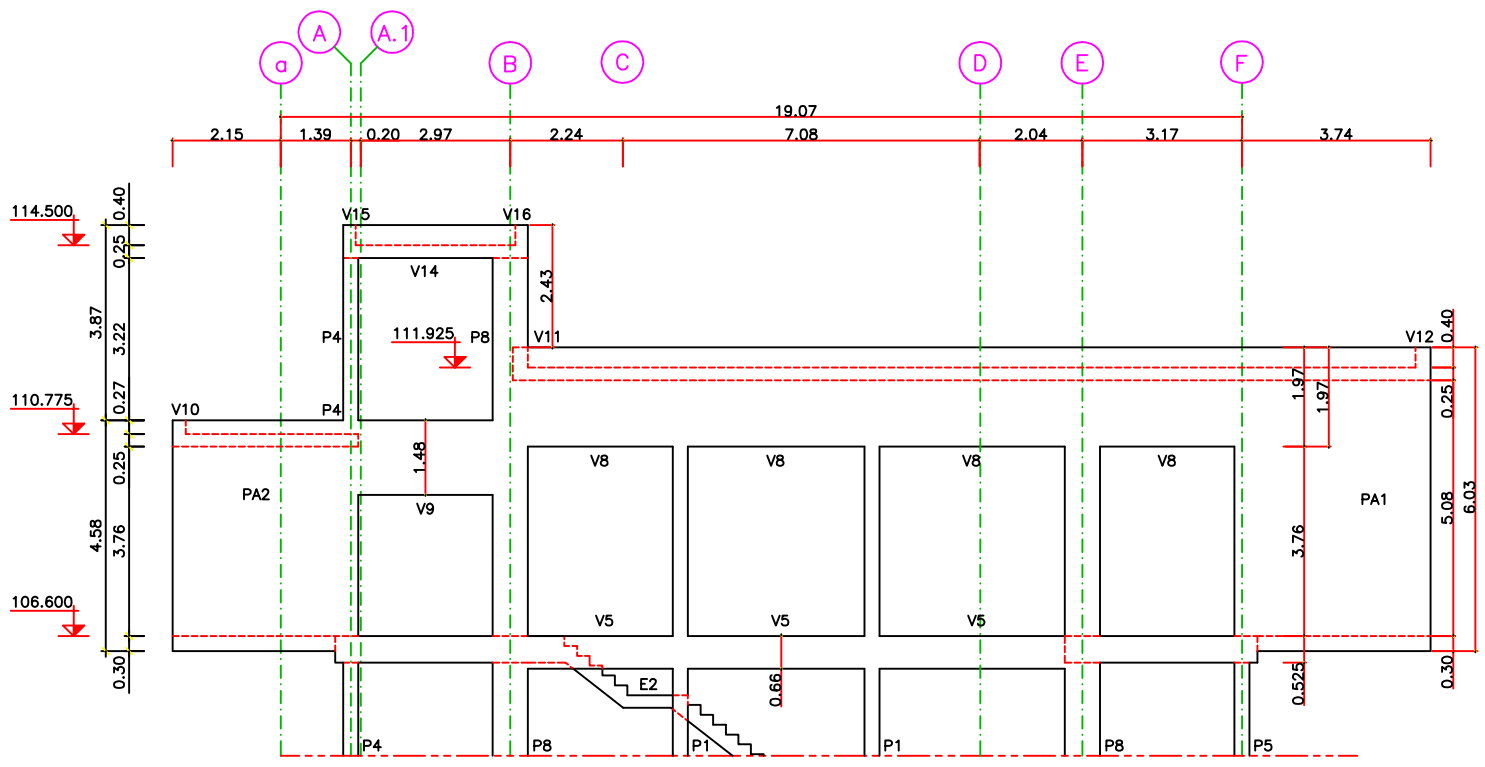

ALÇADO DO ALINHAMENTO 14
ESC:1/150

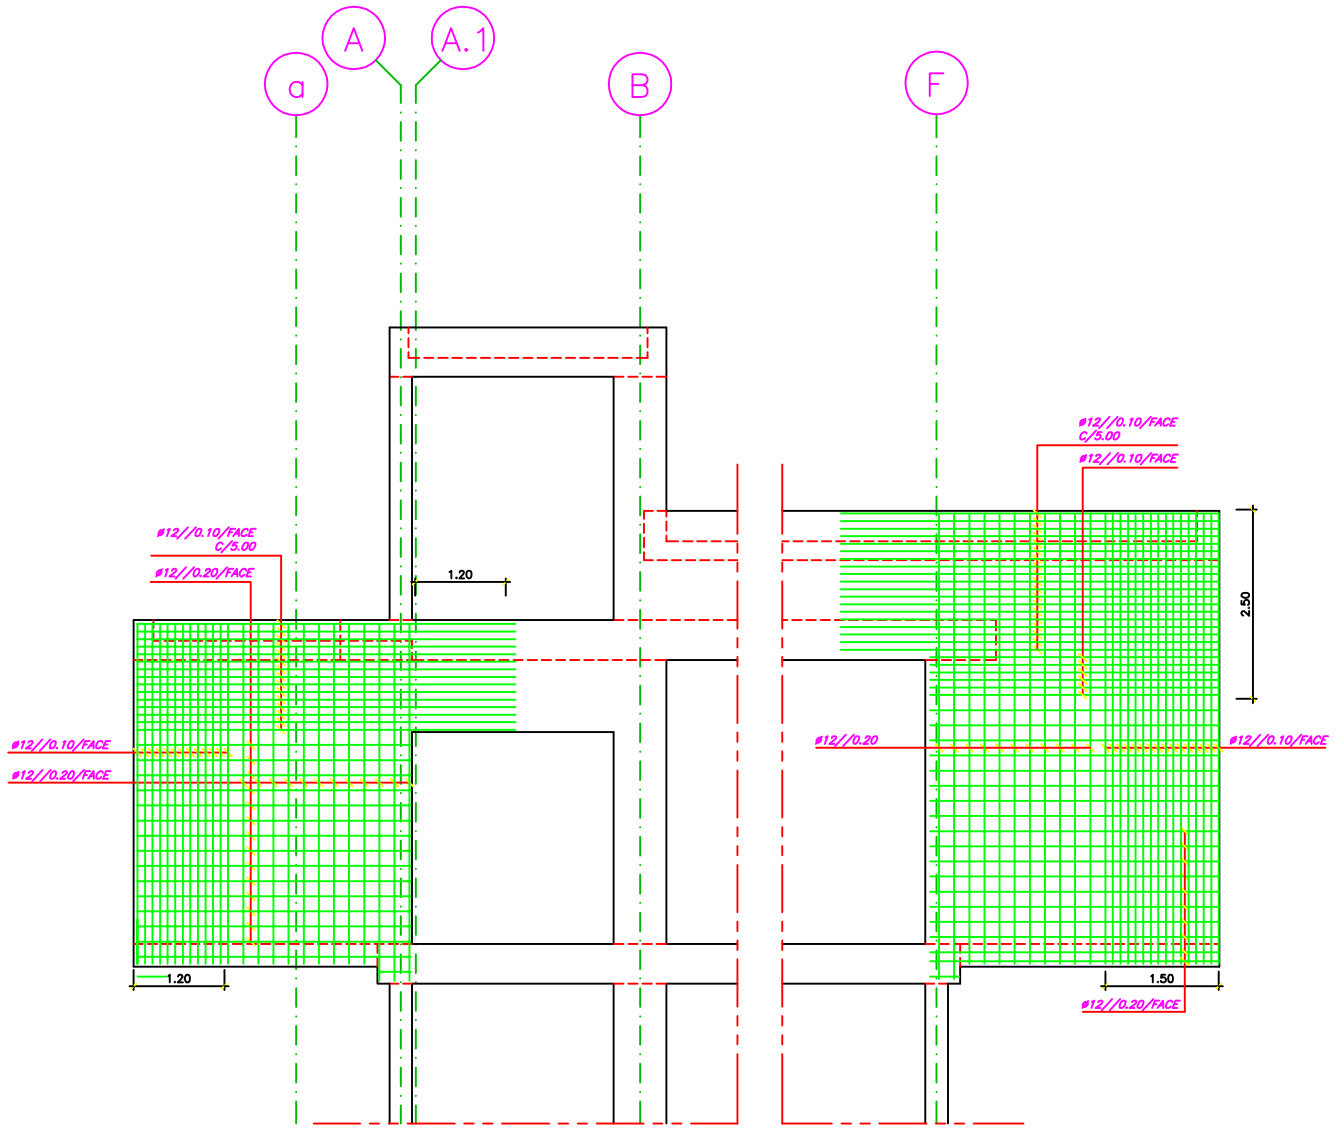

PAREDES PA2
ARMADURAS

PAREDES PA1
ARMADURAS

ALÇADO DO ALINHAMENTO 13
ESC:1/100

CURSO: Mestrado em Engenharia Civil		TITULO: Projecto de Fundações e Estrutura de um Edifício	
DESCRIÇÃO: Dimensionamento Paredes PA1/PA2	FORMATO: A3	ESCALA: VAR.	DESENHO: 22
ELABORADO POR: Ana Catarina Lourenço Nunes Neves	Nº: 30772	PERFIL: Estruturas	DATA: Outubro 2013

PRODUCED BY AN AUTODESK EDUCATIONAL PRODUCT
PRODUCED BY AN AUTODESK EDUCATIONAL PRODUCT
PRODUCED BY AN AUTODESK EDUCATIONAL PRODUCT