

CORTE LONGITUDINAL

A1 - 1/100 ; A3 - 1/200

UNID. LITOLÓGICAS

DP1 FILITAS E QUARTZITAS, FORMAÇÃO CONSTITUÍDA POR FILITAS DE COR CINZENTO E CASTANHO COM INTERCALAÇÕES DE QUARTZITOS PSAMÍTOS COM FILAMENTOS DE QUARTZO. FILITOS CINZENTOS COM ABUNDÂNCIA DE MICAS (MOSCOVITE) W4-S F4-S

SIMBOLOGIA


CONTACTO
CAVALGAMENTO

GRANULOMETRIA E LITOLÓGIAS

Am SILTE
Ar ARGILA
Ds AREIA
G GRAUVAQUES
X XISTOS
G-X ALTERNÂNCIAS ENTRE GRAUVAQUES E XISTOS
D DIABASES
Tr TUFO RIOLÍTICO

ESTADOS DE ALTERAÇÃO

W1 SÁ
W2 POUCO ALTERADA
W3 MEDIANAMENTE ALTERADA
W4 MUITO ALTERADA
W5 DECOMPOSTA

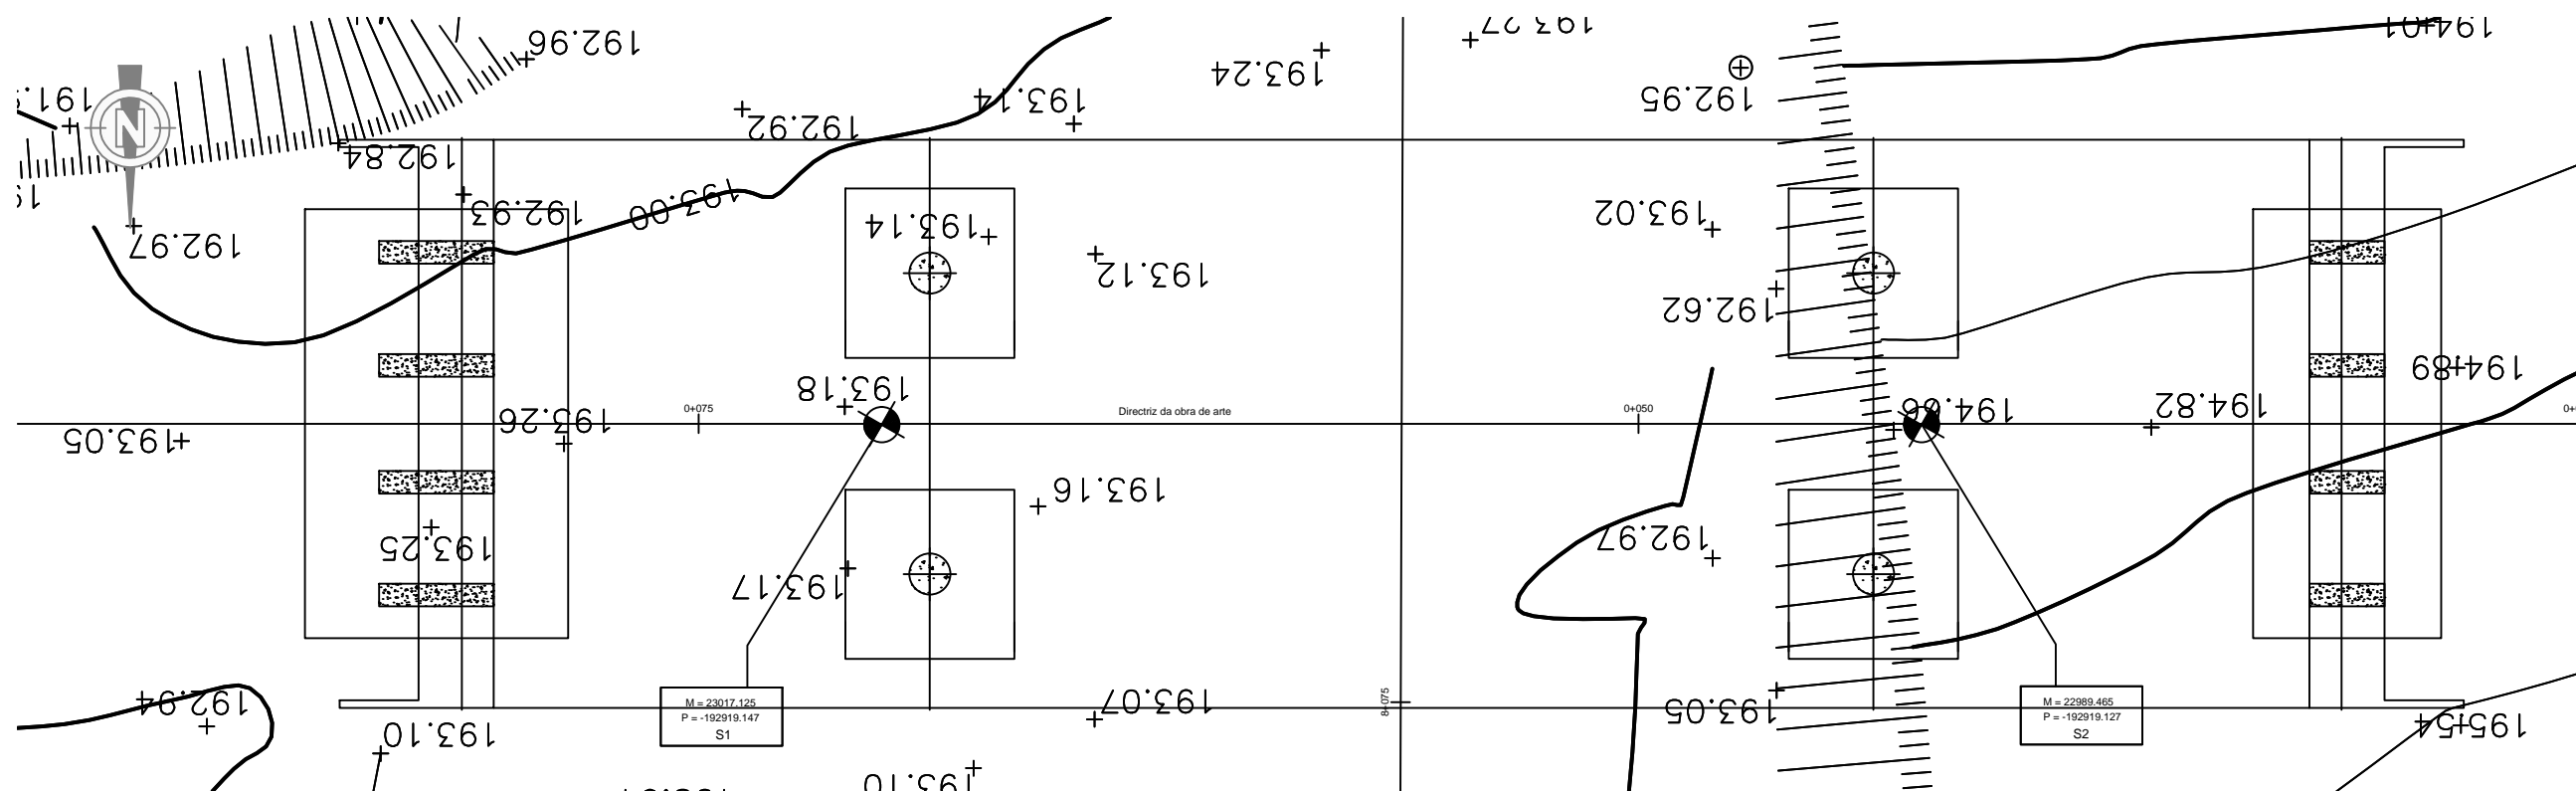

PLANTA

A1 - 1/100 ; A3 - 1/200