


PROCESSO CONSTRUTIVO DA QUINTA FASE:

- DESCOFRAGEM DO TRAMO ANTERIOR;
- COFRAGEM DO TABULEIRO ATÉ 1/5 DO VÃO SEGUINTE;
- APLICAÇÃO DAS ARMADURAS ORDINÁRIAS E DAS BAINHAS DE PRÉ-ESFORÇO;
- BETONAGEM DO TABULEIRO ATÉ 1/5 DO VÃO SEGUINTE;
- APLICAÇÃO DO PRÉ-ESFORÇO;
- EXECUÇÃO DO ESPELHO DO ENCONTRO E2.

PERFIL LONGITUDINAL
(A1-1:500, A3-1:1000)

A 2

IP 8

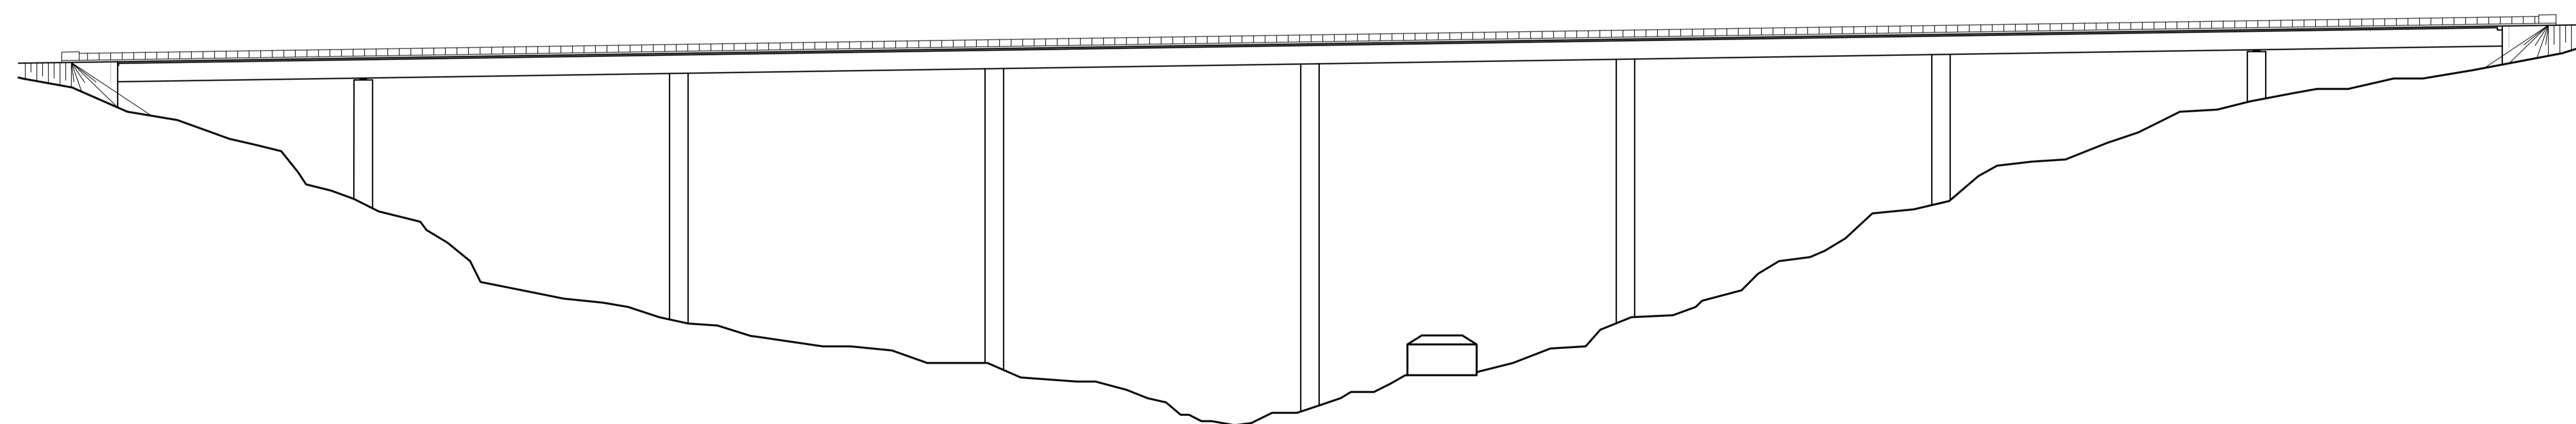


PROCESSO CONSTRUTIVO DA FASE FINAL:

- DESCOFRAGEM DO ÚLTIMO TRAMO;
- DESINSTALAÇÃO DO CIMBRE AO SOLO;
- CONSTRUÇÃO TOTAL DO ENCONTRO E2;
- EXECUÇÃO DOS ACABAMENTOS;
- MONTAGEM DOS EQUIPAMENTOS;
- CONCLUSÃO.

NOTAS:

- ESTE DESENHO É ESQUEMÁTICO E PRETENDE APENAS ILUSTRAR DE FORMA MUITO RESUMIDA E SINTÉTICA, AS FASES PRINCIPAIS DA CONSTRUÇÃO DA OBRA.

PERFIL LONGITUDINAL
(A1-1:500, A3-1:1000)

 ISEL <small>INSTITUTO SUPERIOR DE ENGENHARIA DE LISBOA</small>	DEPARTAMENTO DE ENGENHARIA CIVIL	TRABALHO FINAL DE MESTRADO
	GUILHERME JOSÉ BERNARDES GARCIA 35130 (LICENCIADO)	PROJETO DE EXECUÇÃO DE UM VIADUTO RODOVIÁRIO COM SECÇÃO EM "π"
ESCALAS: COMO INDICADO NOVEMBRO 2016	FASEAMENTO CONSTRUTIVO	ORDEM: 21/22