




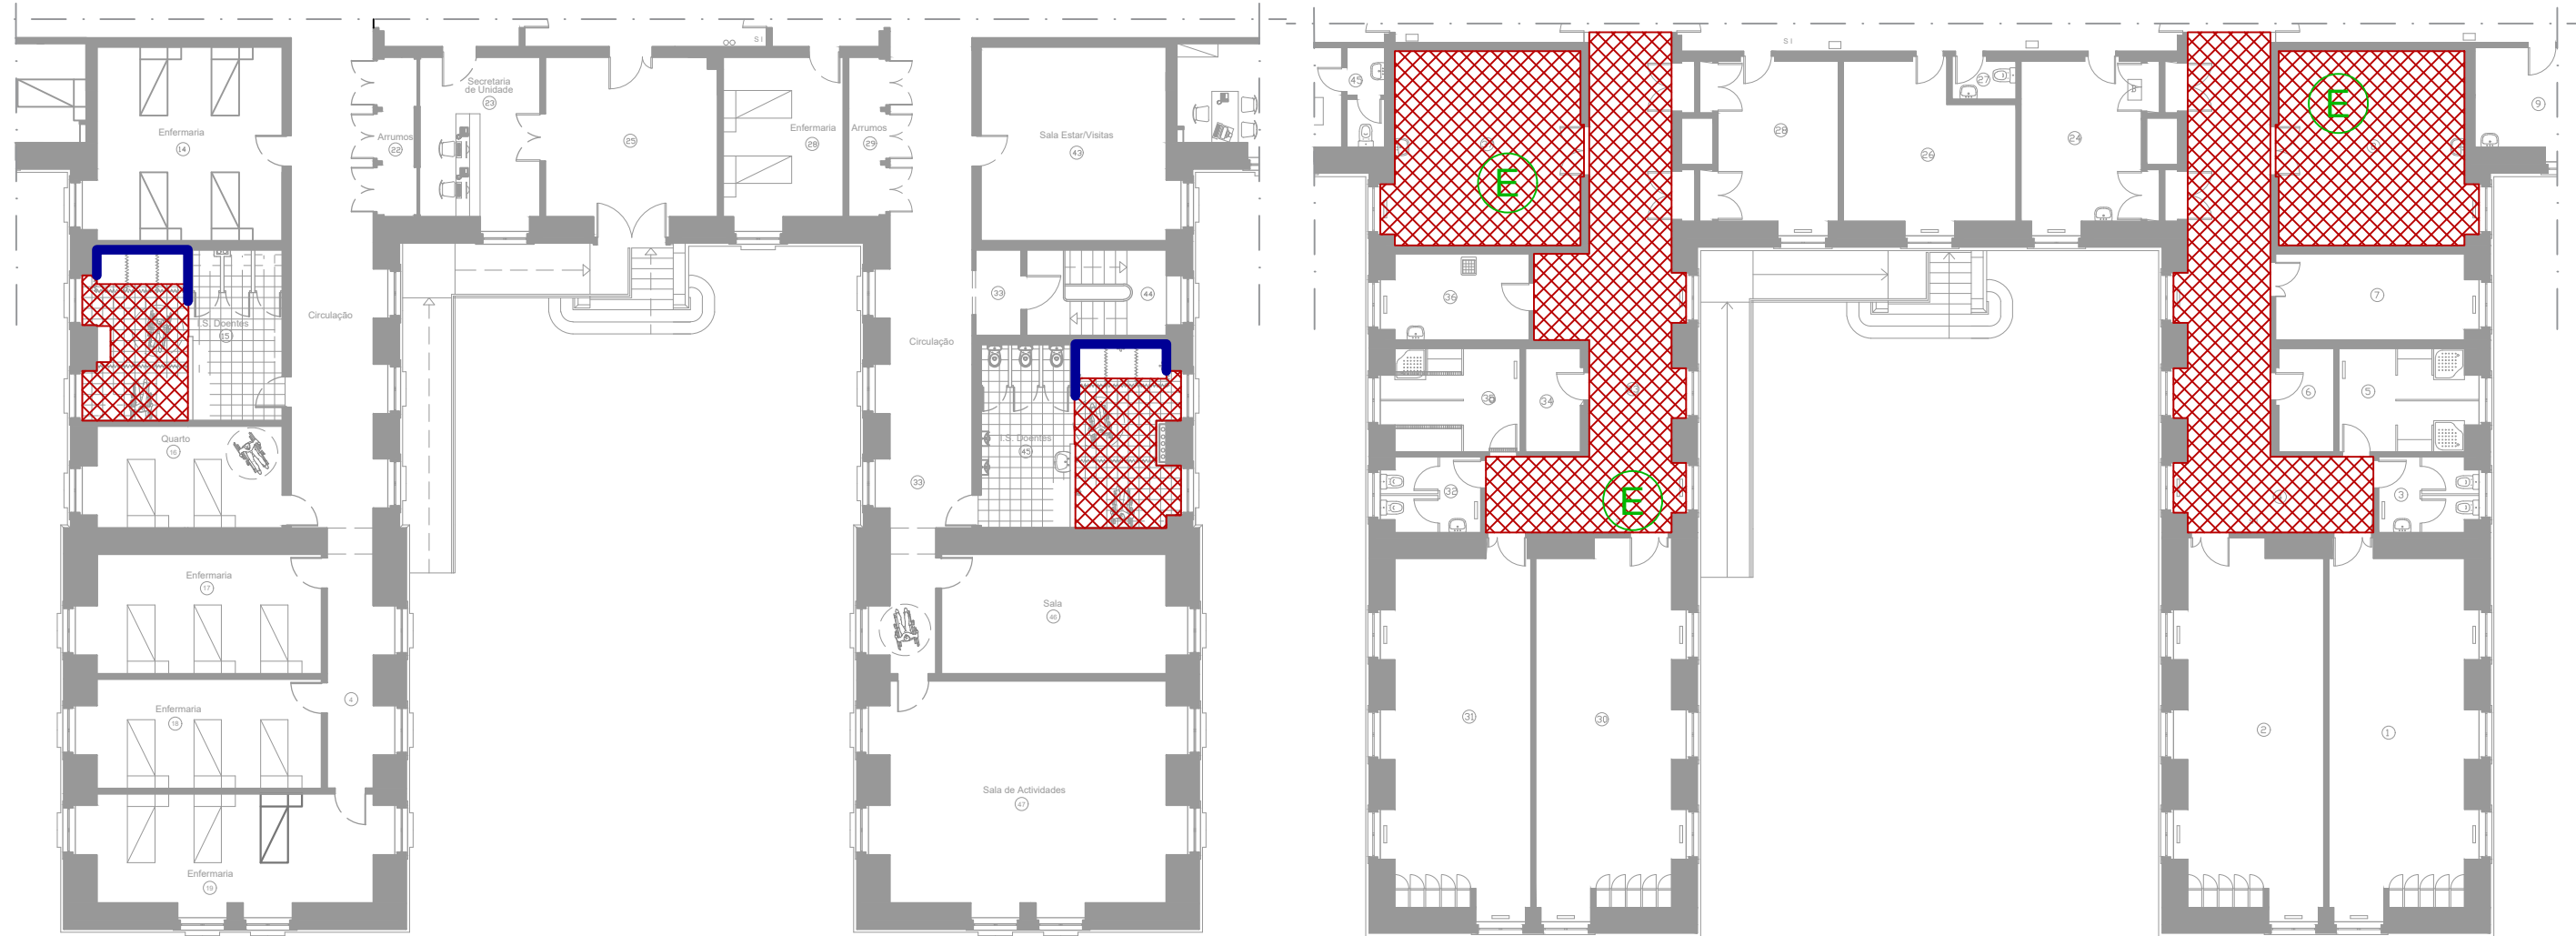


PISO 0

PISO 1



	INTERVENÇÃO EM PAREDES
	INTERVENÇÃO EM PAVIMENTOS
	EMPOLAMENTOS

ISEL
INSTITUTO SUPERIOR DE
ENGENHARIA DE LISBOA

CH
CENTRO
HOSPITALAR
PSIQUIÁTRICO
DE LISBOA

HOSPITAL JÚLIO DE MATOS - Av. do Brasil, 53 - Lisboa

Pavilhão _____ Designação _____ Data _____ Folha _____

Pavilhão 24A

Intervenção em Revest.
Cerâmicos

Outubro 2016
Escala 1:2000

04