PRODUCED BY AN AUTODESK EDUCATIONAL PRODUCT

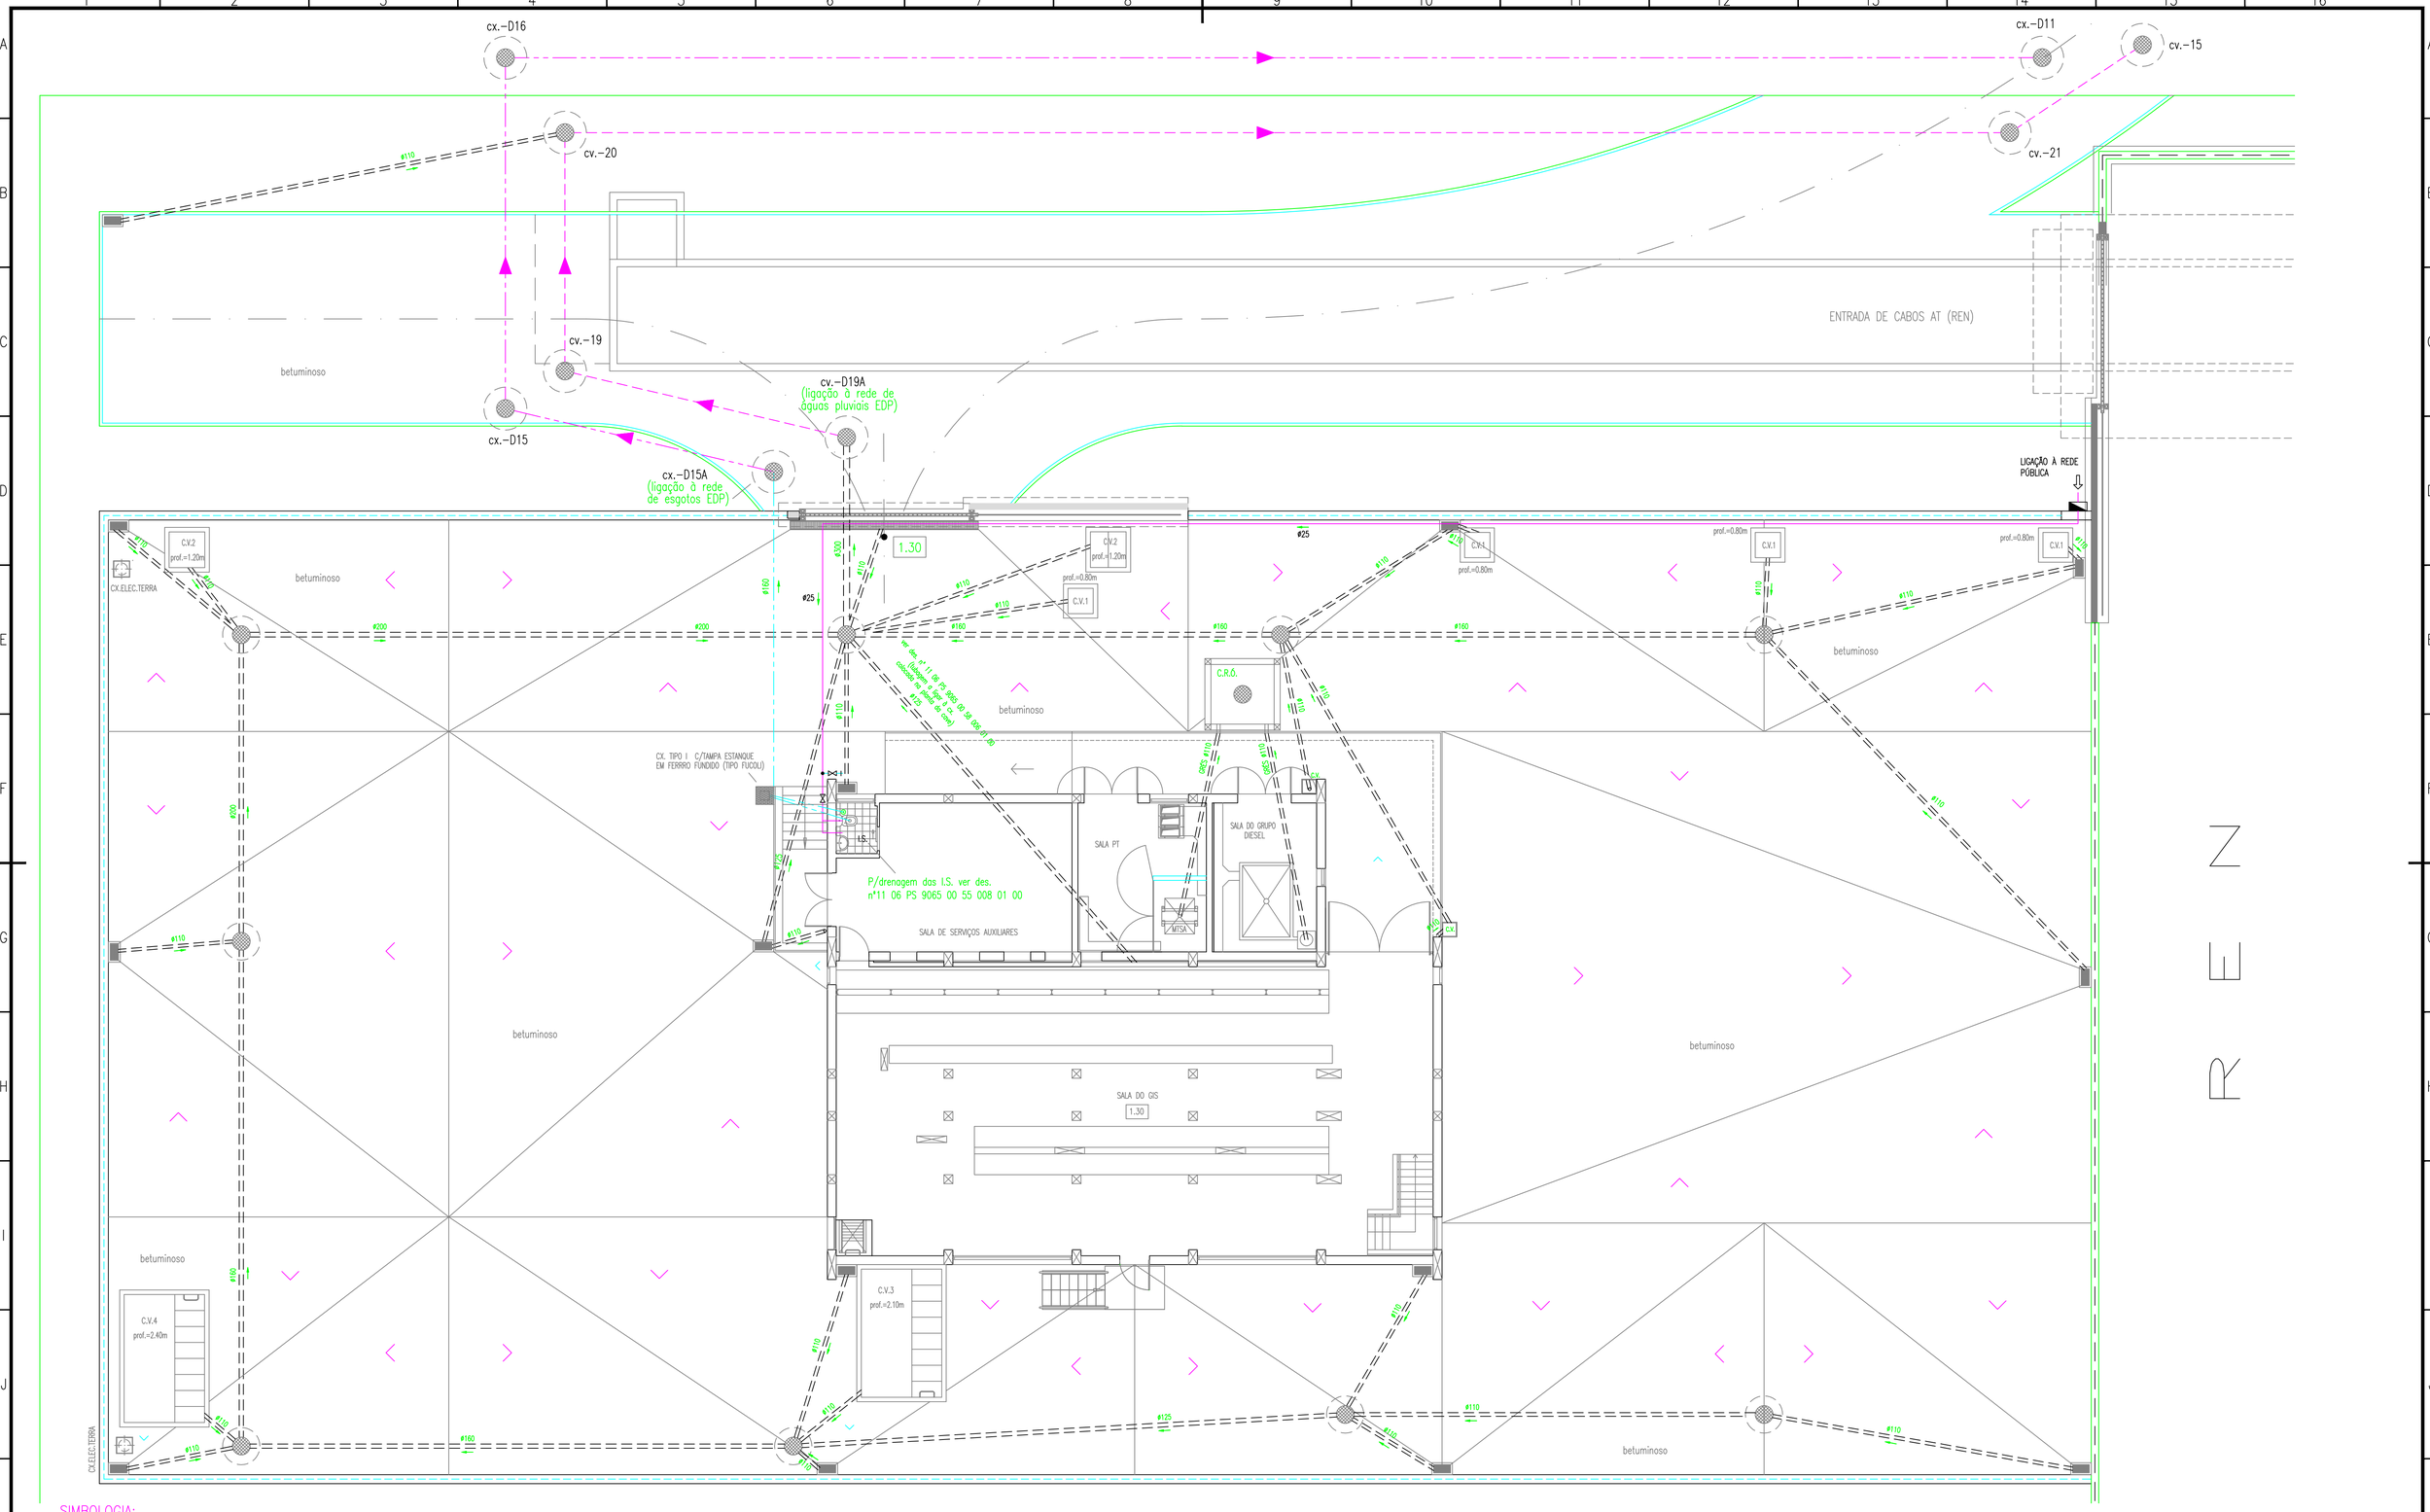

SIMBOLOGIA:

- REDE DE ÁGUAS RESIDUAIS DOMÉSTICAS (EDP)
- REDE DE ÁGUAS PLUVIAIS (EDP)
- REDE DE ÁGUA POTÁVEL (EDP)
- COLETOR PROJETADO DE ÁGUAS RESIDUAIS (REN) MATERIAIS: PP CORRUGADO SN8
- COLETOR PROJETADO DE ÁGUAS PLUVIAIS (REN) MATERIAIS: MANILHAS DE BETÃO
- CAIXA DE VISITA CIRCULAR C/ TAMPA METÁLICA
- CV — CAIXA DE VISITA C/TAMPA À SUPERFÍCIE (CV)
- CONTADOR DE ÁGUA
- SUMIDOURO
- CAIXA TIPO I C/TAMPA ESTANQUE EM FERRO FUNDIDO (TIPO FUCOLI)
- VÁLVULA DE SECCIONAMENTO
- ENTRADA DE ÁGUA
- 25 — CALIBRE DE SECÇÃO EM mm
- DISPOSITIVO SIMPLES
- SENTIDO DA PENDENTE DAS ÁGUAS PLUVIAIS

NOTAS:

- A INCLINAÇÃO DOS TUBOS DA REDE EXTERIOR DE ÁGUAS PLUVIAIS, SERÁ DE 1%, AS RESÍDUAIS DOMÉSTICAS, SERÁ DE 2% E GARANTINDO SEMPRE O MÍNIMO DE 0,5%.
- FACE AOS CONSTRANGIMENTOS IMPOSTOS PELAS TRAVESSIAS DE CABOS, CONSIDERA-SE QUE AS COTAS DE FUNDO DAS CAIXAS DE VISITA DAS ÁGUAS PLUVIAIS E RESÍDUAIS DOMÉSTICAS, DEVERÃO SER DEFINIDAS CONJUNTAMENTE ENTRE O EMPREITEIRO E O DONO DA OBRA NO LOCAL.
- OS ARRUAMENTOS TERÃO DE PENDENTE 1%

MATERIAIS:

- PVC ROSCADO C/ACESSÓRIOS DE LATÃO

INDÍCE	DESCRIÇÃO	DATA	ALTERADO	APROVADO
B	REVISÃO	JUN./15	C.PINTO	A.LOUSINHA
A	REVISÃO	MAI./15	C.PINTO	A.LOUSINHA

PROJ.	ABR./15	F. FERNANDES
LEV. TOP.		
DES.	ABR./15	C.PINTO
VERIF.	ABR./15	A.LOUSINHA

edp distribuição
DPC/PCSE/SEECS

FORMATO ISO 5457-A1
OUTPUT 1=1
ESCALA 1/100

PS 60 kV 9065 ALTO DE S. JOÃO

PARQUE EXTERIOR – REDE DE ÁGUA POTÁVEL, REDE DE ÁGUAS RESÍDUAIS E REDE DE DRENAGEM DE ÁGUAS PLUVIAIS

PLANTA – ÁGUAS

SUBSTITUI	CÓDIGO DO CAMPO DE APLICAÇÃO		DOCUMENTO Nº	INDICE
	11 06 P5 9065 00	–	58 001 01 00	B

PRODUCED BY AN AUTODESK EDUCATIONAL PRODUCT
PRODUCED BY AN AUTODESK EDUCATIONAL PRODUCT
PRODUCED BY AN AUTODESK EDUCATIONAL PRODUCT