



MATERIAIS:

AÇO	BETÃO (Nº ENV 206)		NÍVEL DE CLORETO	D _{máx} (mm)	CLASSE ESTRUTURAL	RECOBRIMENTO (cm)	
	RESISTÊNCIA	CLASSE DE EXPOSIÇÃO				EXT.	INT.
A500 NR	C25/30	XC2	CL 0,4	20	S3	4.0	4.0

BETÃO DE REGULARIZAÇÃO C12/15 (XC0 CL0,4 D_{máx}20 S3) COM 0,05m DE ESPESSURA SOB TODOS OS ELEMENTOS DE FUNDAÇÃO

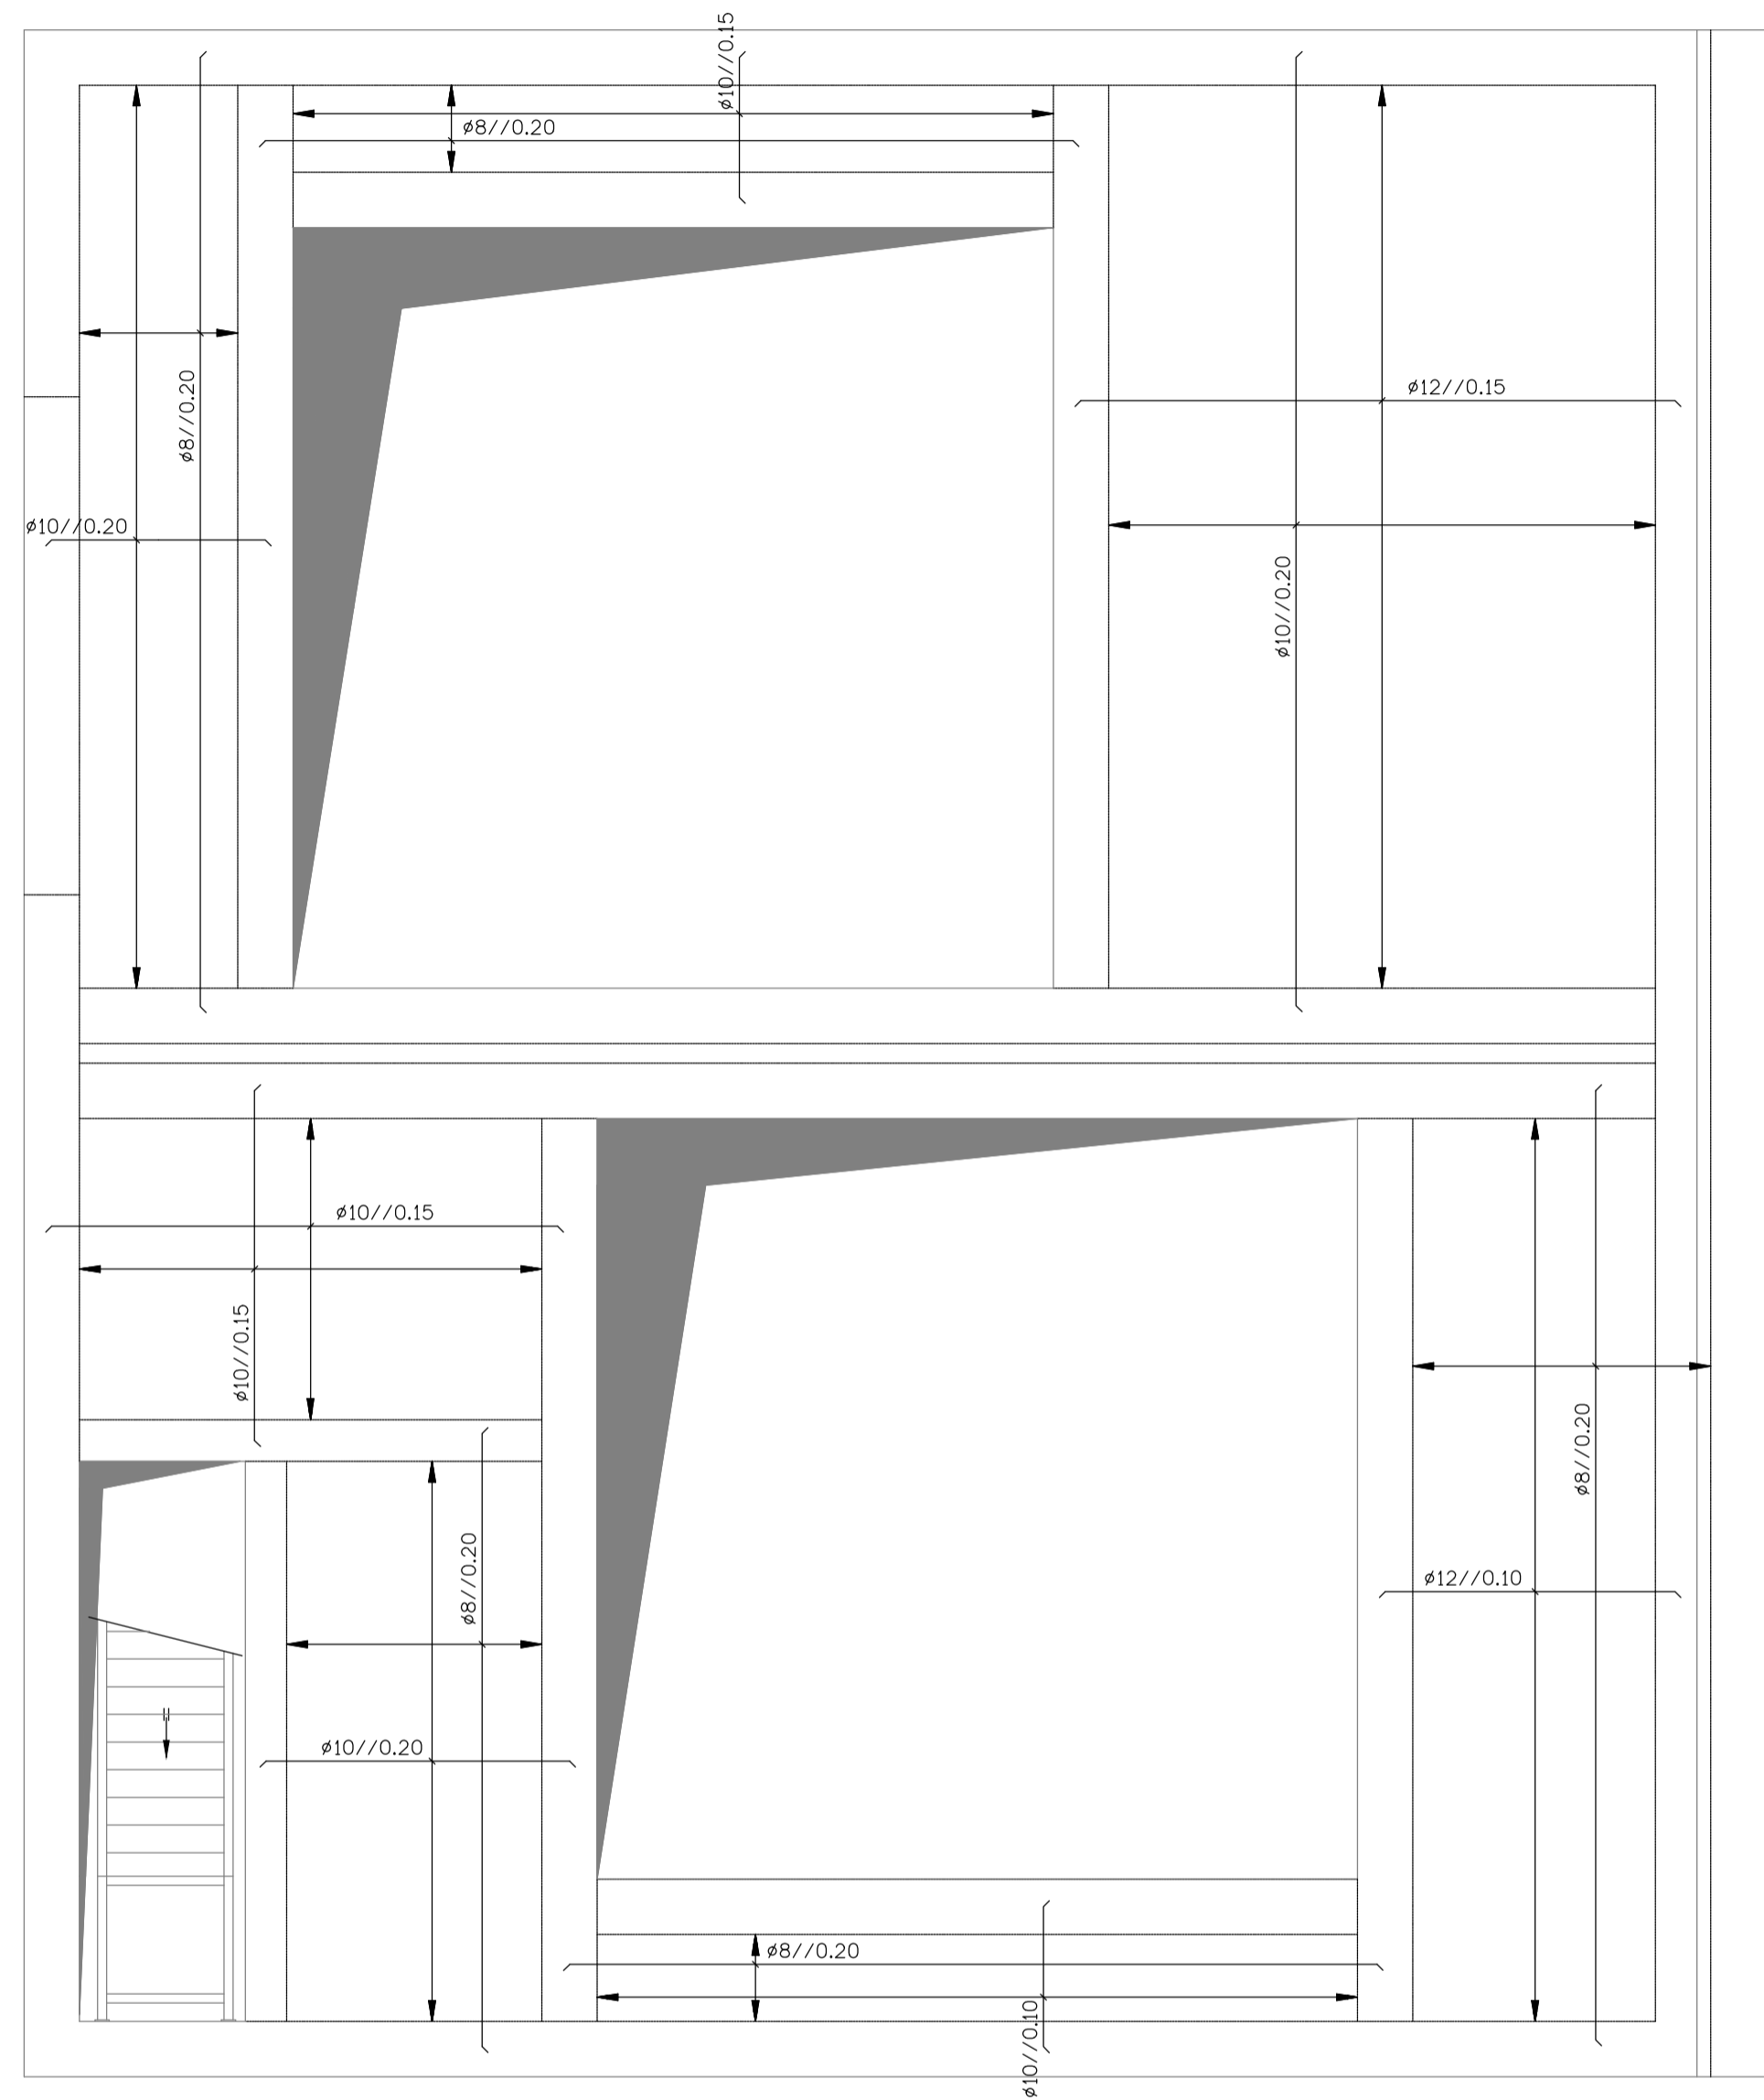


ARMADURAS INFERIORES

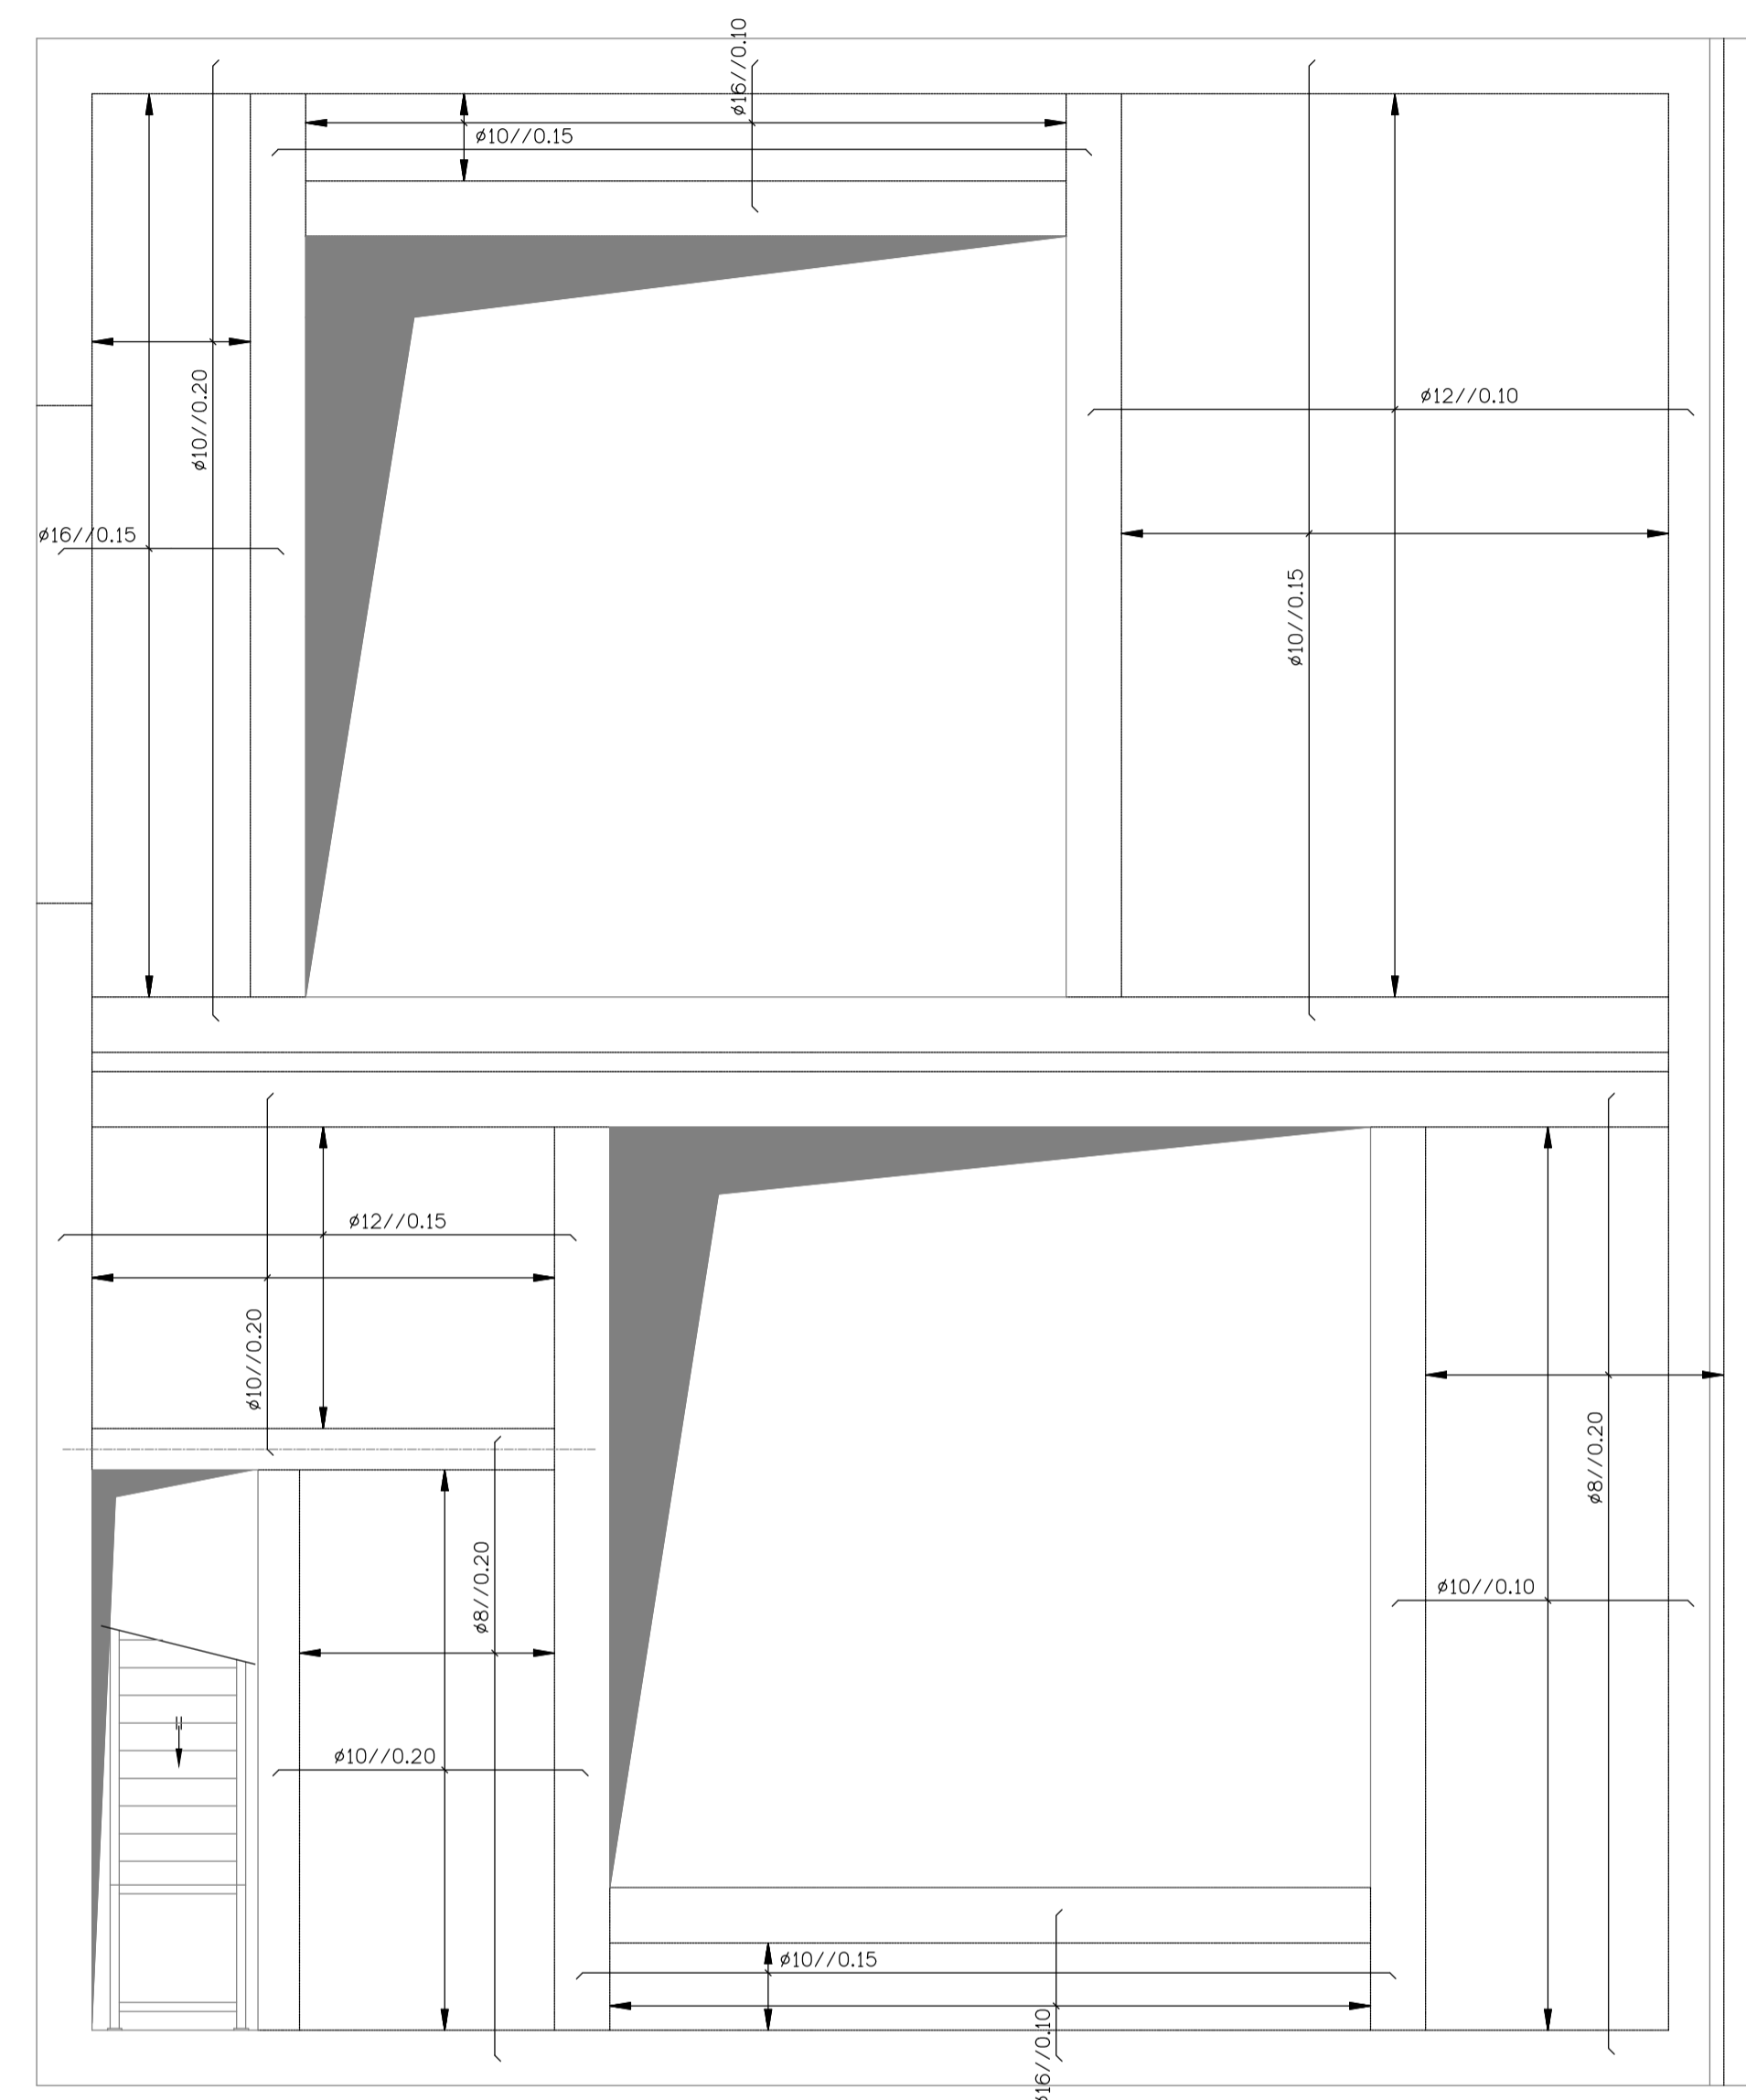

ARMADURAS SUPERIORES

- NOTAS:
1. TODAS AS LAJES TÊM Esp.=0,20m
 2. OS COMPRIMENTOS DE AMARRAÇÃO E/OU EMPALME DAS ARMADURAS, ONDE NÃO INDICADO, TERÃO 50x
 3. NÃO SERÁ EMPALMADA EM CADA SEÇÃO MAIS DE 1/3 DA ARMADURA

INSTALAÇÃO DE RECEÇÃO DE AREIAS E PIRITES					
PROJETO	RECEÇÃO E ARMAZENAMENTO DE AREIA E PIRITES PLANTA À COTA +60,00 LAJES - BETÃO ARMADO				
	Projectou	10/12/2014	Daniel Cordeiro	Desenho Nº	EST-04
	Desenhou				
	Revisou				
	Verificou				
	Aprovou				
				Substitui:	Escalas: 1:50
				Subs. por:	