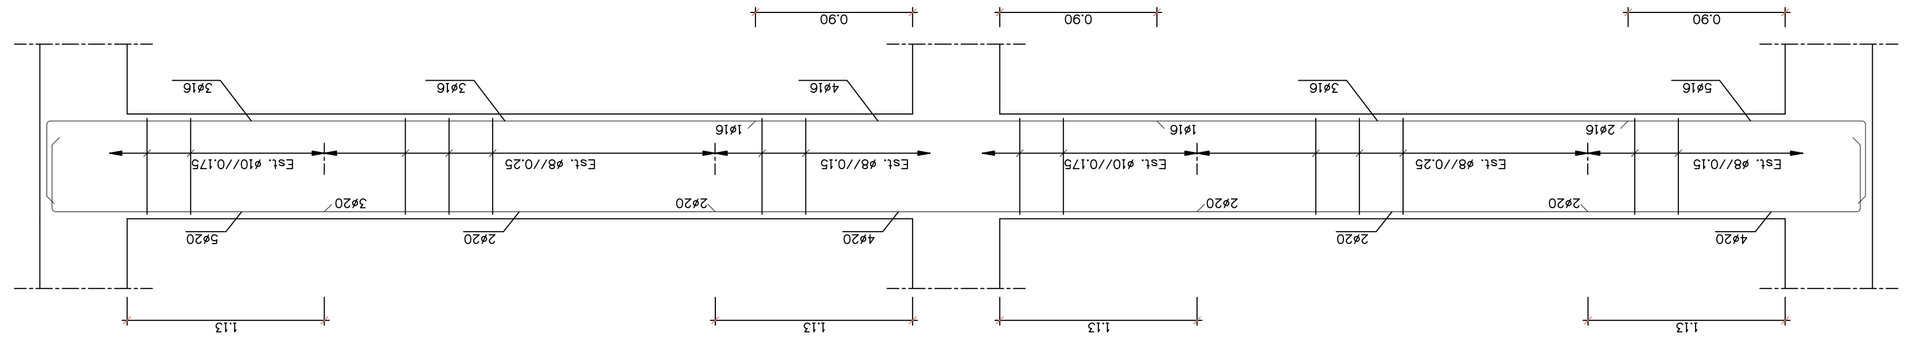

VIGA 13.1

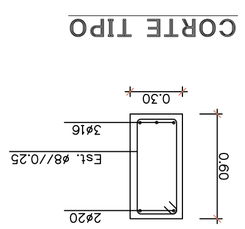

CORTE TIPO

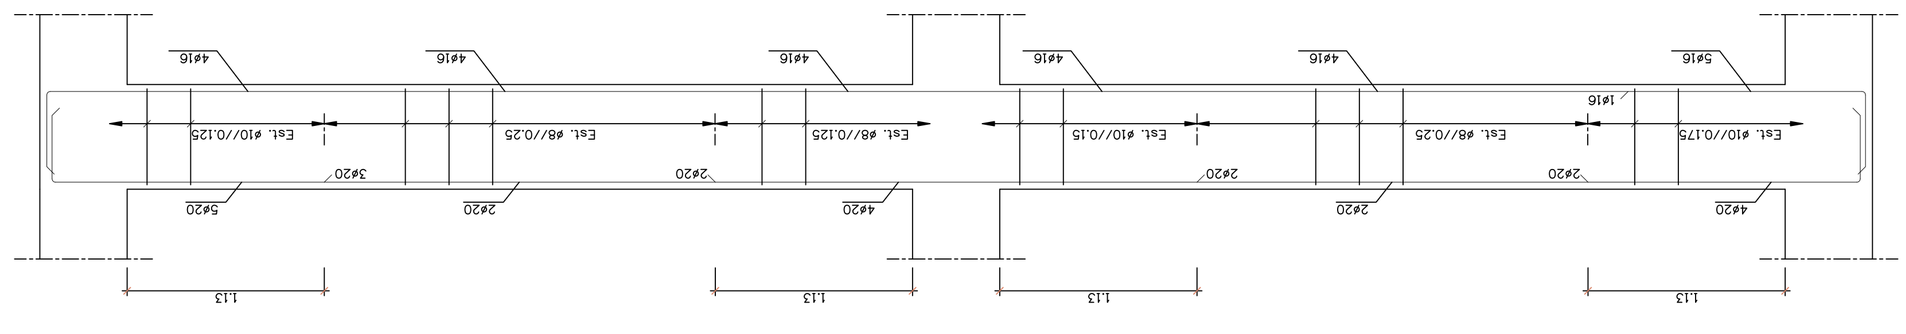

VIGA 12.1

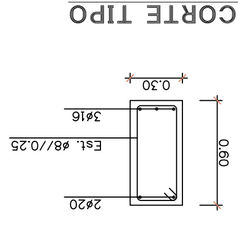

CORTE TIPO

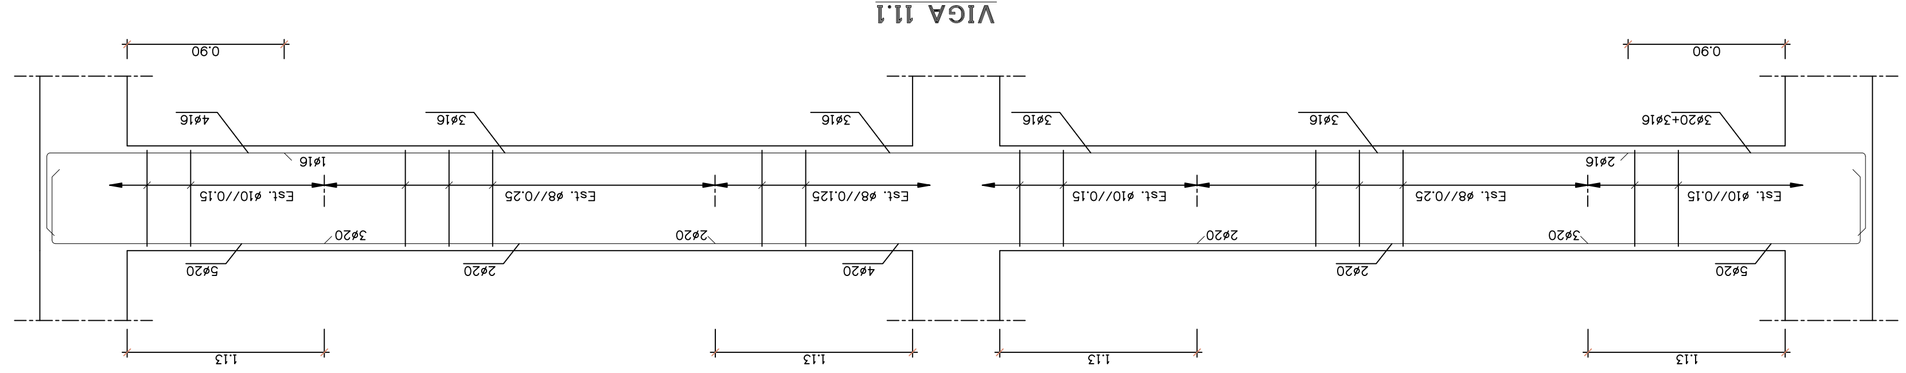

VIGA 11.1

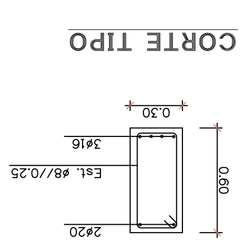

CORTE TIPO

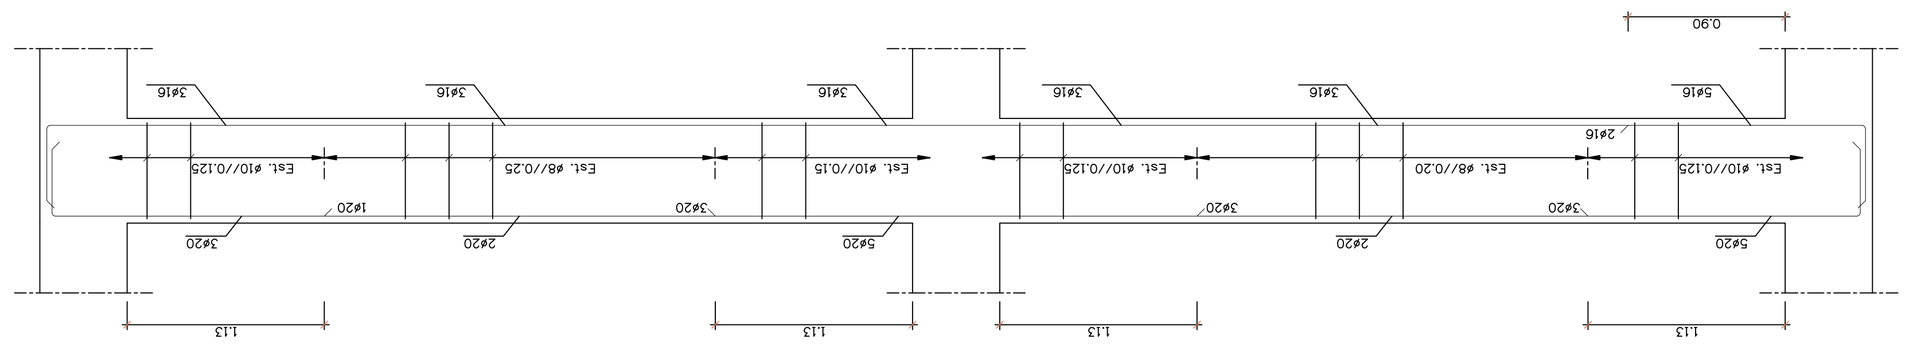

VIGA 10.1

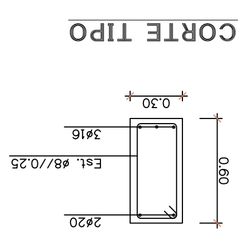

CORTE TIPO

NOTAS:

1 - OS COMPRIMENTOS DE ANCORAGEM OU EMPALME DAS ARMADURAS, ONDE NÃO INDICADO, SERÃO 50ø

2 - NÃO SERÁ EMPALMADA EM CADA SECÇÃO MAIS DE 1/3 DA ARMADURA

AÇO	BETÃO (NP ENV 206)					REVESTIMENTO (cm)	
	RESISTÊNCIA	CLASSE DE EXPOSIÇÃO	NIVEL DE CONTROLO	Dmáx (mm)	CLASSE ESTRUTURAL	EXT.	INT.
A500 NR	C25/30	XC2	CL 0.4	20	S3	3.0	3.0

CIMENTOS DE MOÇAMBIQUE S.A.

FÁBRICA DO DONDO

EDIFICIO DE ENSACAGEM

ANTEPROJECTO

BETÃO ARMADO - VIGAS

VIGAS 10.1, 11.1, 12.1 e 13.1

Projectou	JAN 2018	Pedro da Silva	Desenho Nº	Escala:
Desenhou	JAN 2018	Pedro da Silva	DES-20	1:25
Reviu				
Verificou			Substituiu:	
Aprovou			Subs. por:	

ISEL INSTITUTO SUPERIOR DE ENGENHARIA DE LISBOA