EDIFÍCIO DE ENSACAGEM E EXPEDIÇÃO
FABRICA DO DONDO

ANTEPROJECTO

VIGAS DE FUNDAÇÃO VF1.1, VF1.2, VF2.1 E VF2.2
DIMENSIONAMENTO - BETÃO ARMADO

Projectou	Jan. 2018	JORGE AGOSTINHO	Desenho Nº	Escala:
Desenhou	Jan. 2018	JORGE AGOSTINHO	DES_18	1:25
Reviu				
Verificou				
Aprovou			Substituiu:	
Fpast. plot. : 1000 = 25			Subs. por:	

ISEL

NOTAS:
1 - OS COMPRIMENTOS DE AMARRAÇÃO OU EMPALME DAS ARMADURAS, ONDE NÃO INDICADO, SERÃO 50ϕ
2 - NÃO SERÁ EMPALMADA EM CADA SECÇÃO MAIS DE 1/3 DA ARMADURA

AÇO	BETÃO (NP ENV 206)					RECOBRIMENTO (cm)	
	RESISTÊNCIA	CLASSE DE EXPOSIÇÃO	NIVEL DE CLORETOS	Dmáx (mm)	CLASSE ESTRUTURAL	EXT.	INT.
A500 NR	C30/37	XC3	Cl 0.4	20	S3	5.0	5.0

BETÃO DE REGULARIZAÇÃO C12/15 (XC0 Cl0.4 Dmáx20 S3) com 0.05m DE ESPESSURA SOB TODOS OS ELEMENTOS DE FUNDAÇÃO
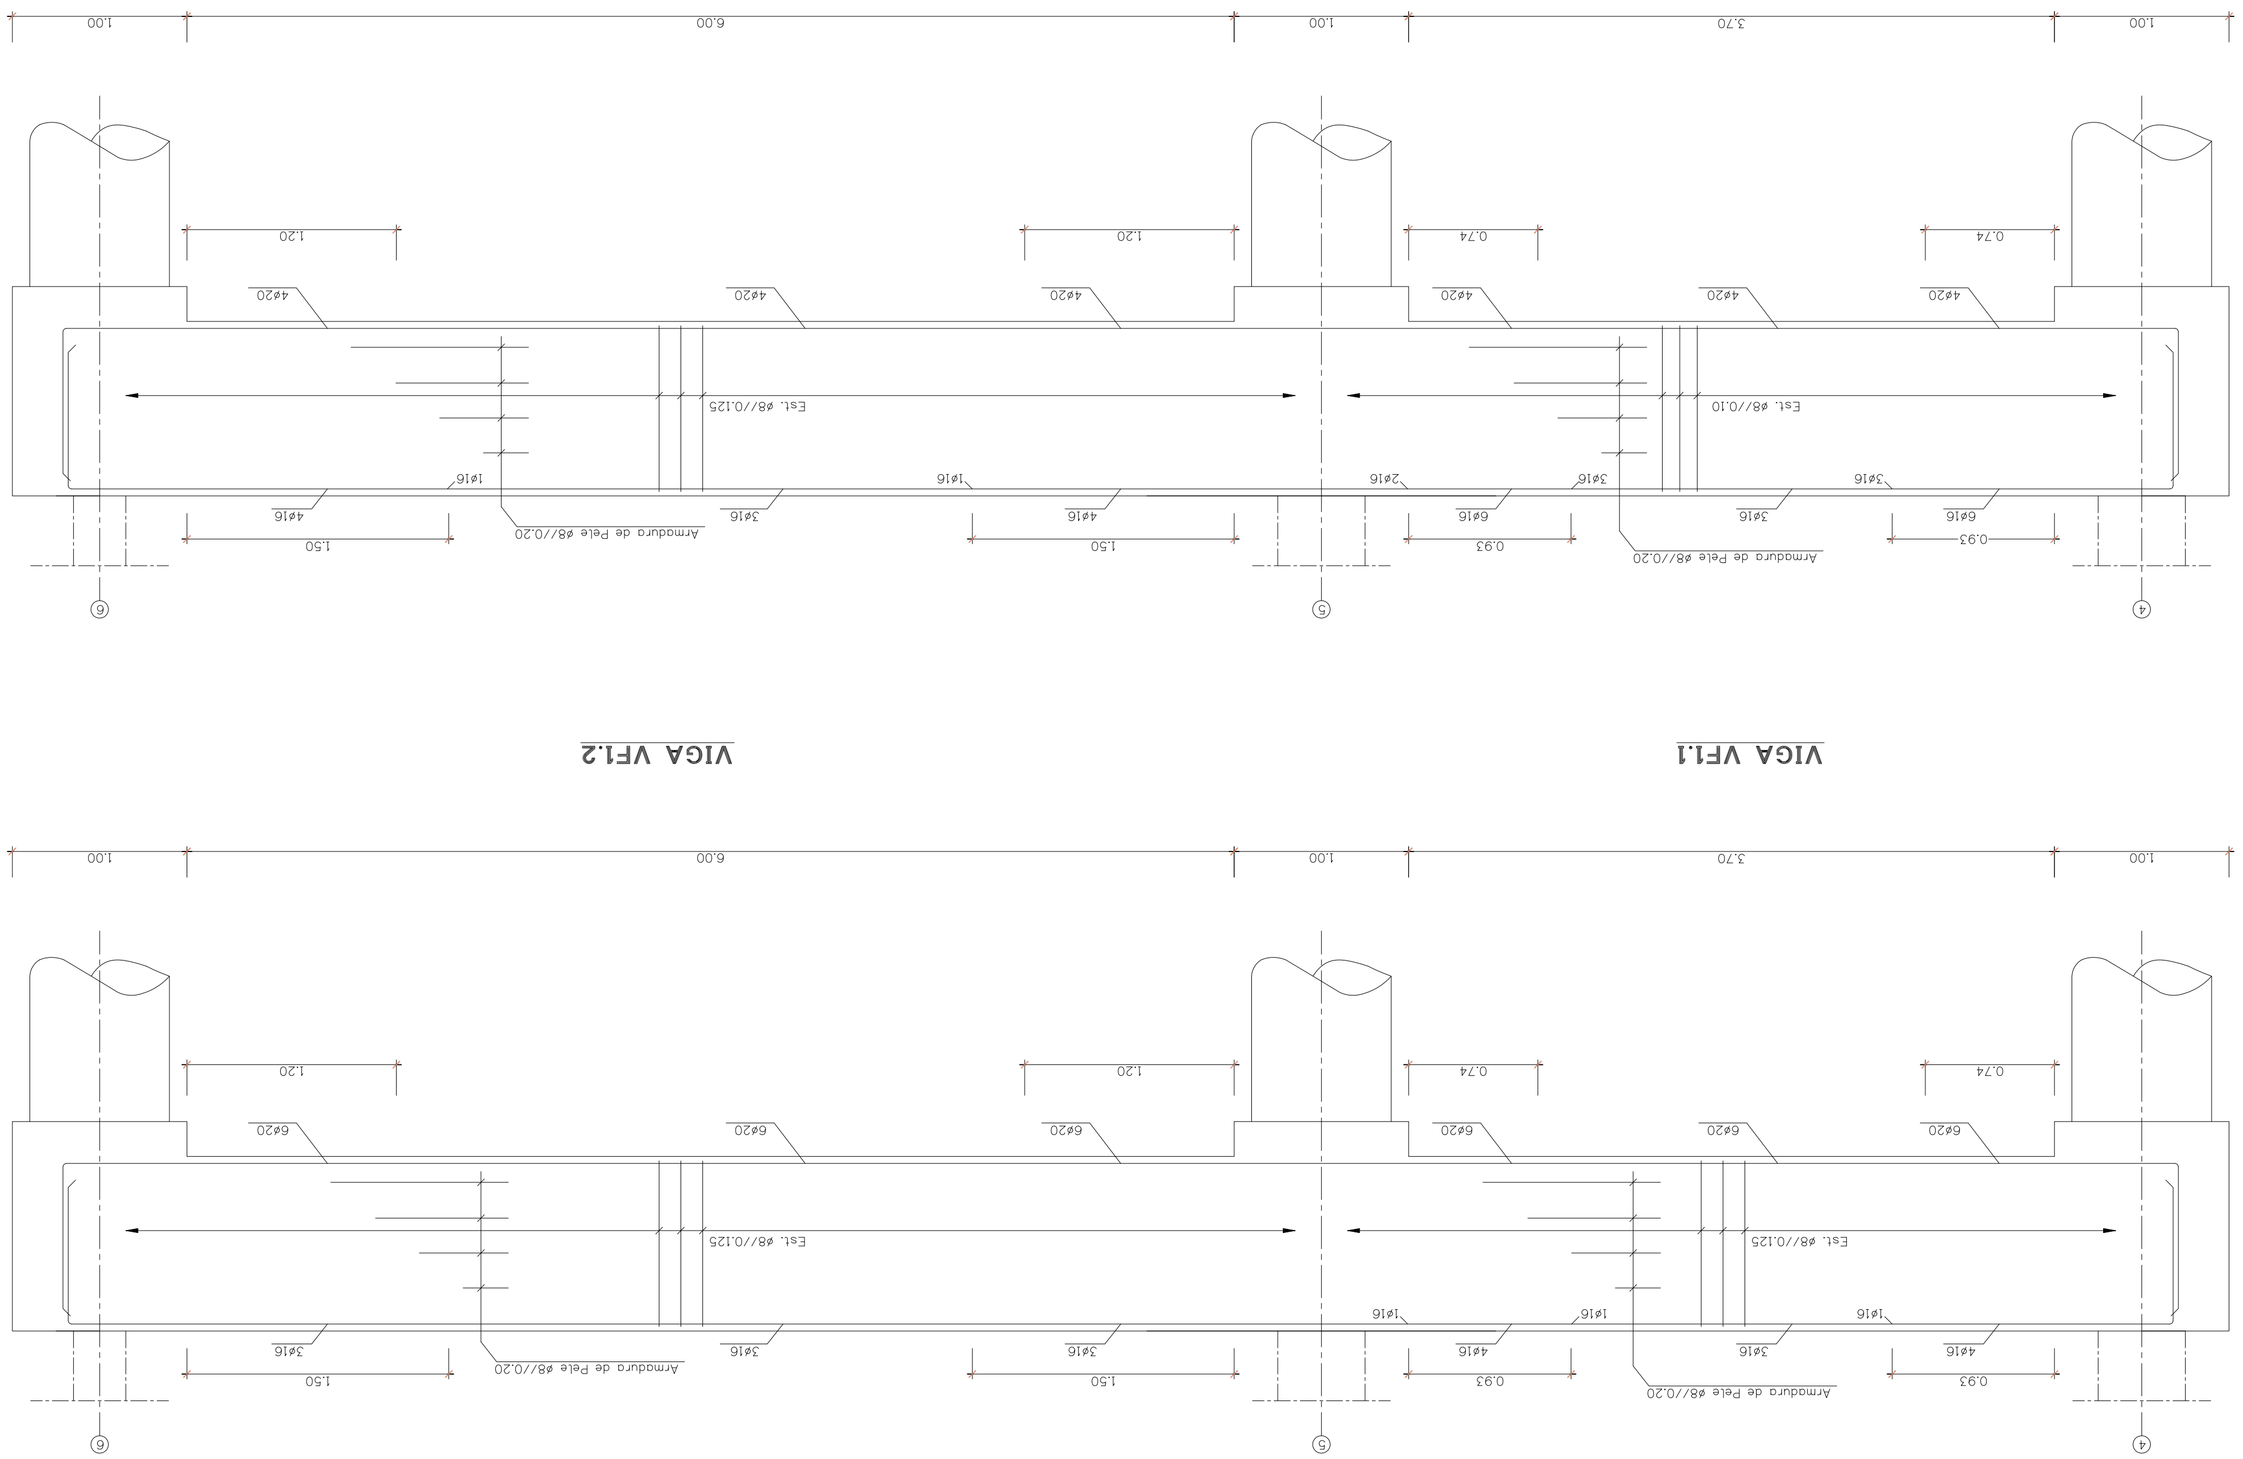
DESENHOS A CONSULTAR:
DES_09 - PLANTA DE FUNDAÇÃO E PLANTA PISO 0 E CORTES