





Extrato da Ortofoto

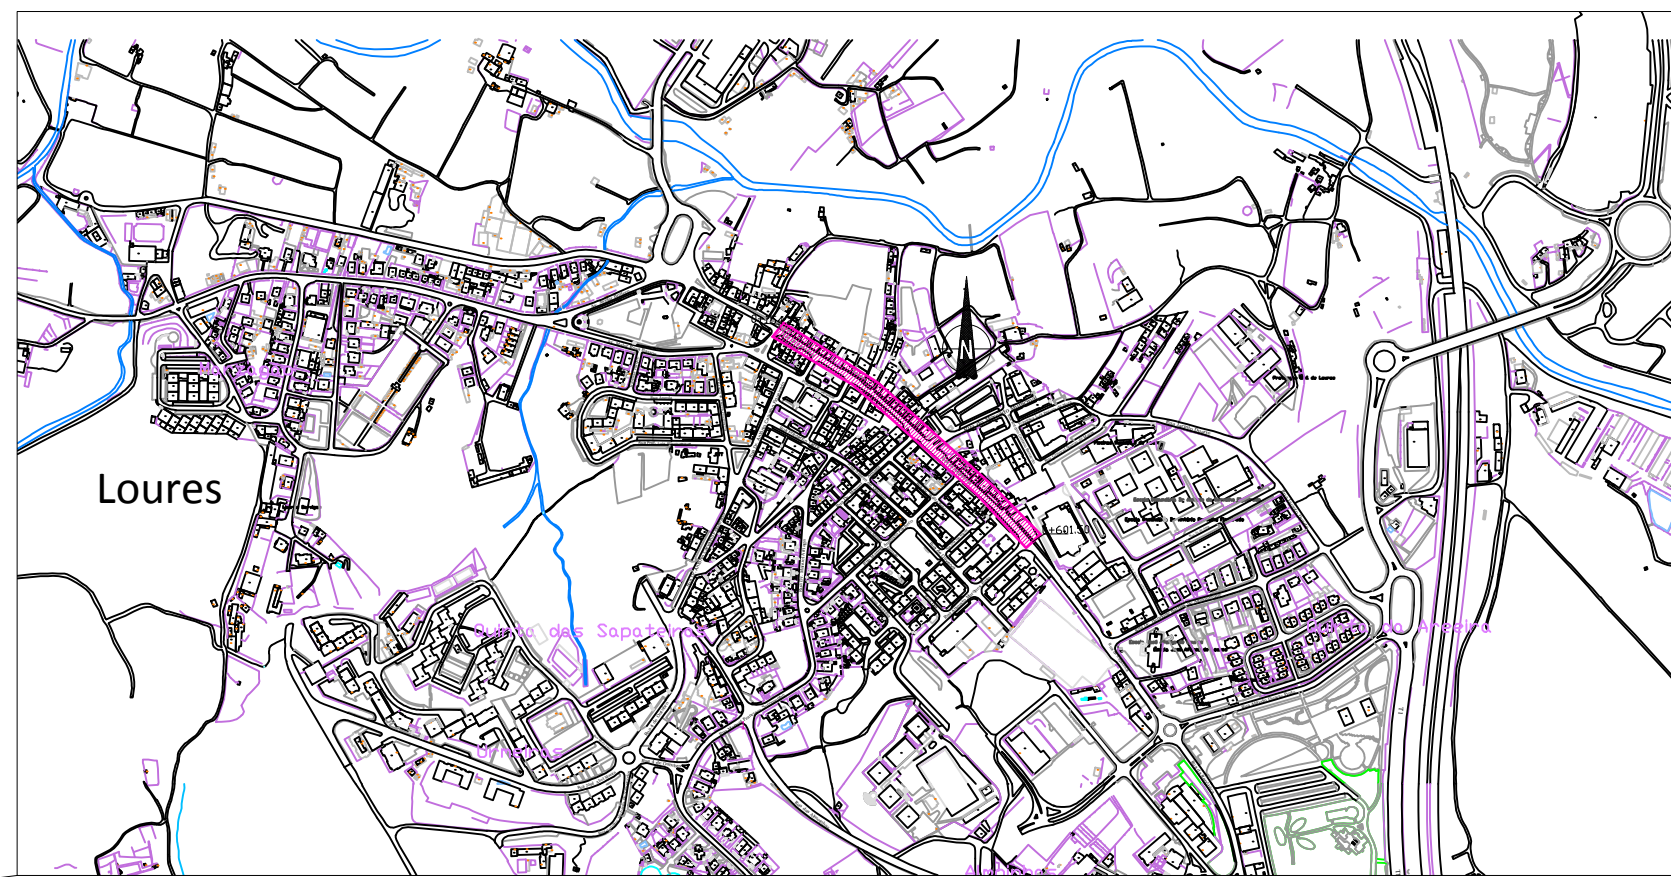


Extrato da Cartografia

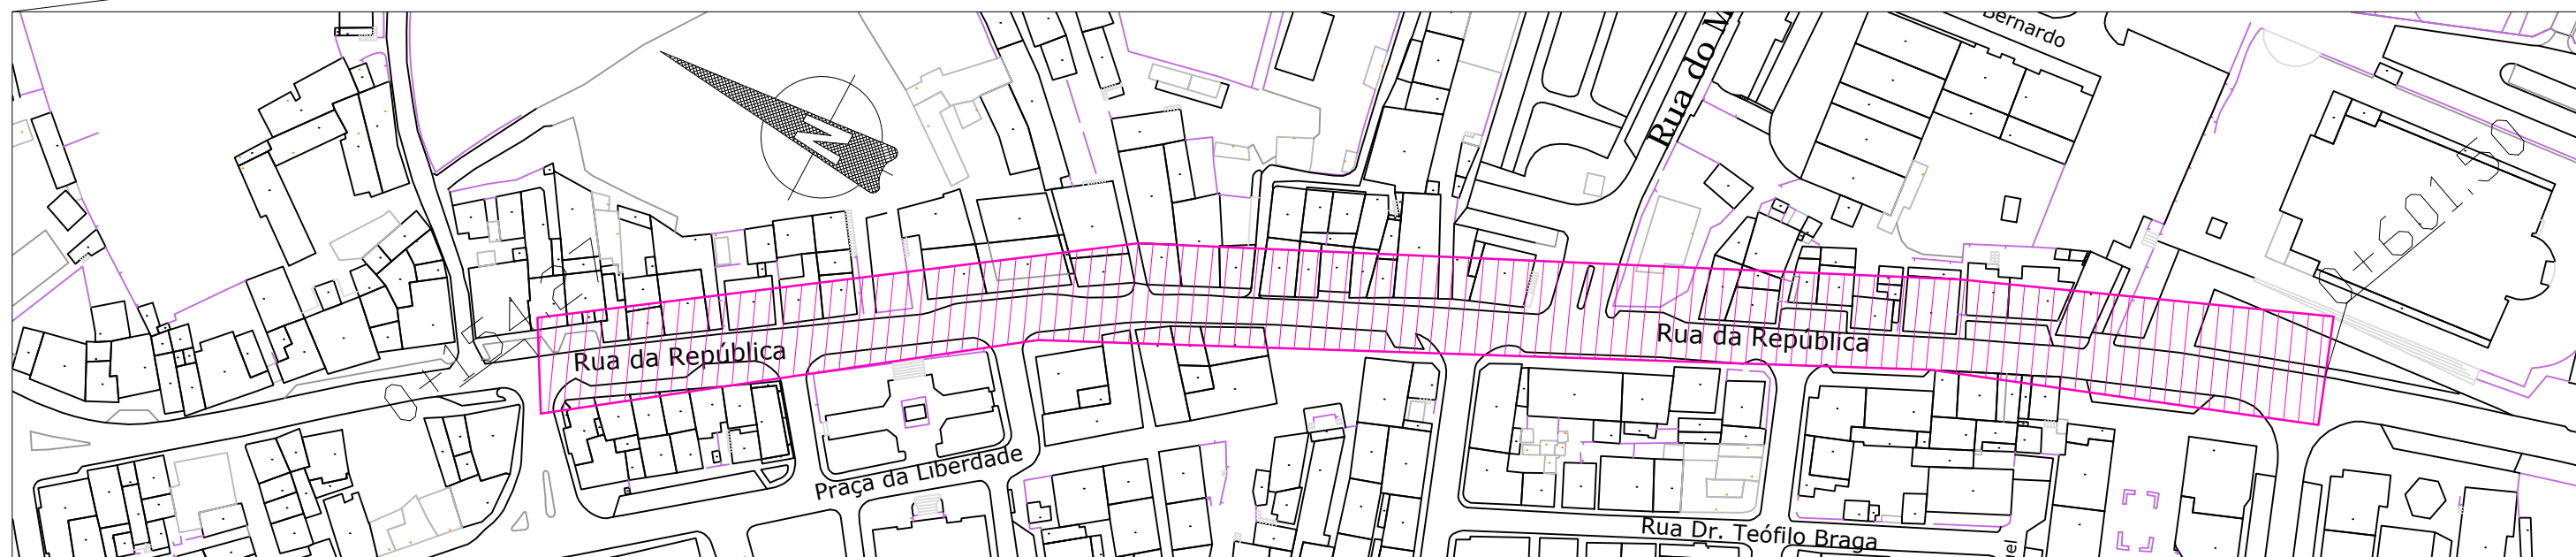

Legenda

 Zona de intervenção

 Câmara Municipal de Loures  
 Departamento de Planeamento Municipal, Ordenamento do Território e Reabilitação Urbana - DPMOTRU

Zona de Intervenção - Rua da República em Loures

Desenho  
Nº 01

Equipa Técnica  
Engª Estagiária Catarina Santos

Data  
Maio 2015

Vereador - Engº Tiago Matias  
 Chefe de Divisão - Arqª Manuela Carneiro

Escala  
S/E