Legenda:

- Focos de luz
- A.C — Ar condicionado
- Instalações do Empreiteiro

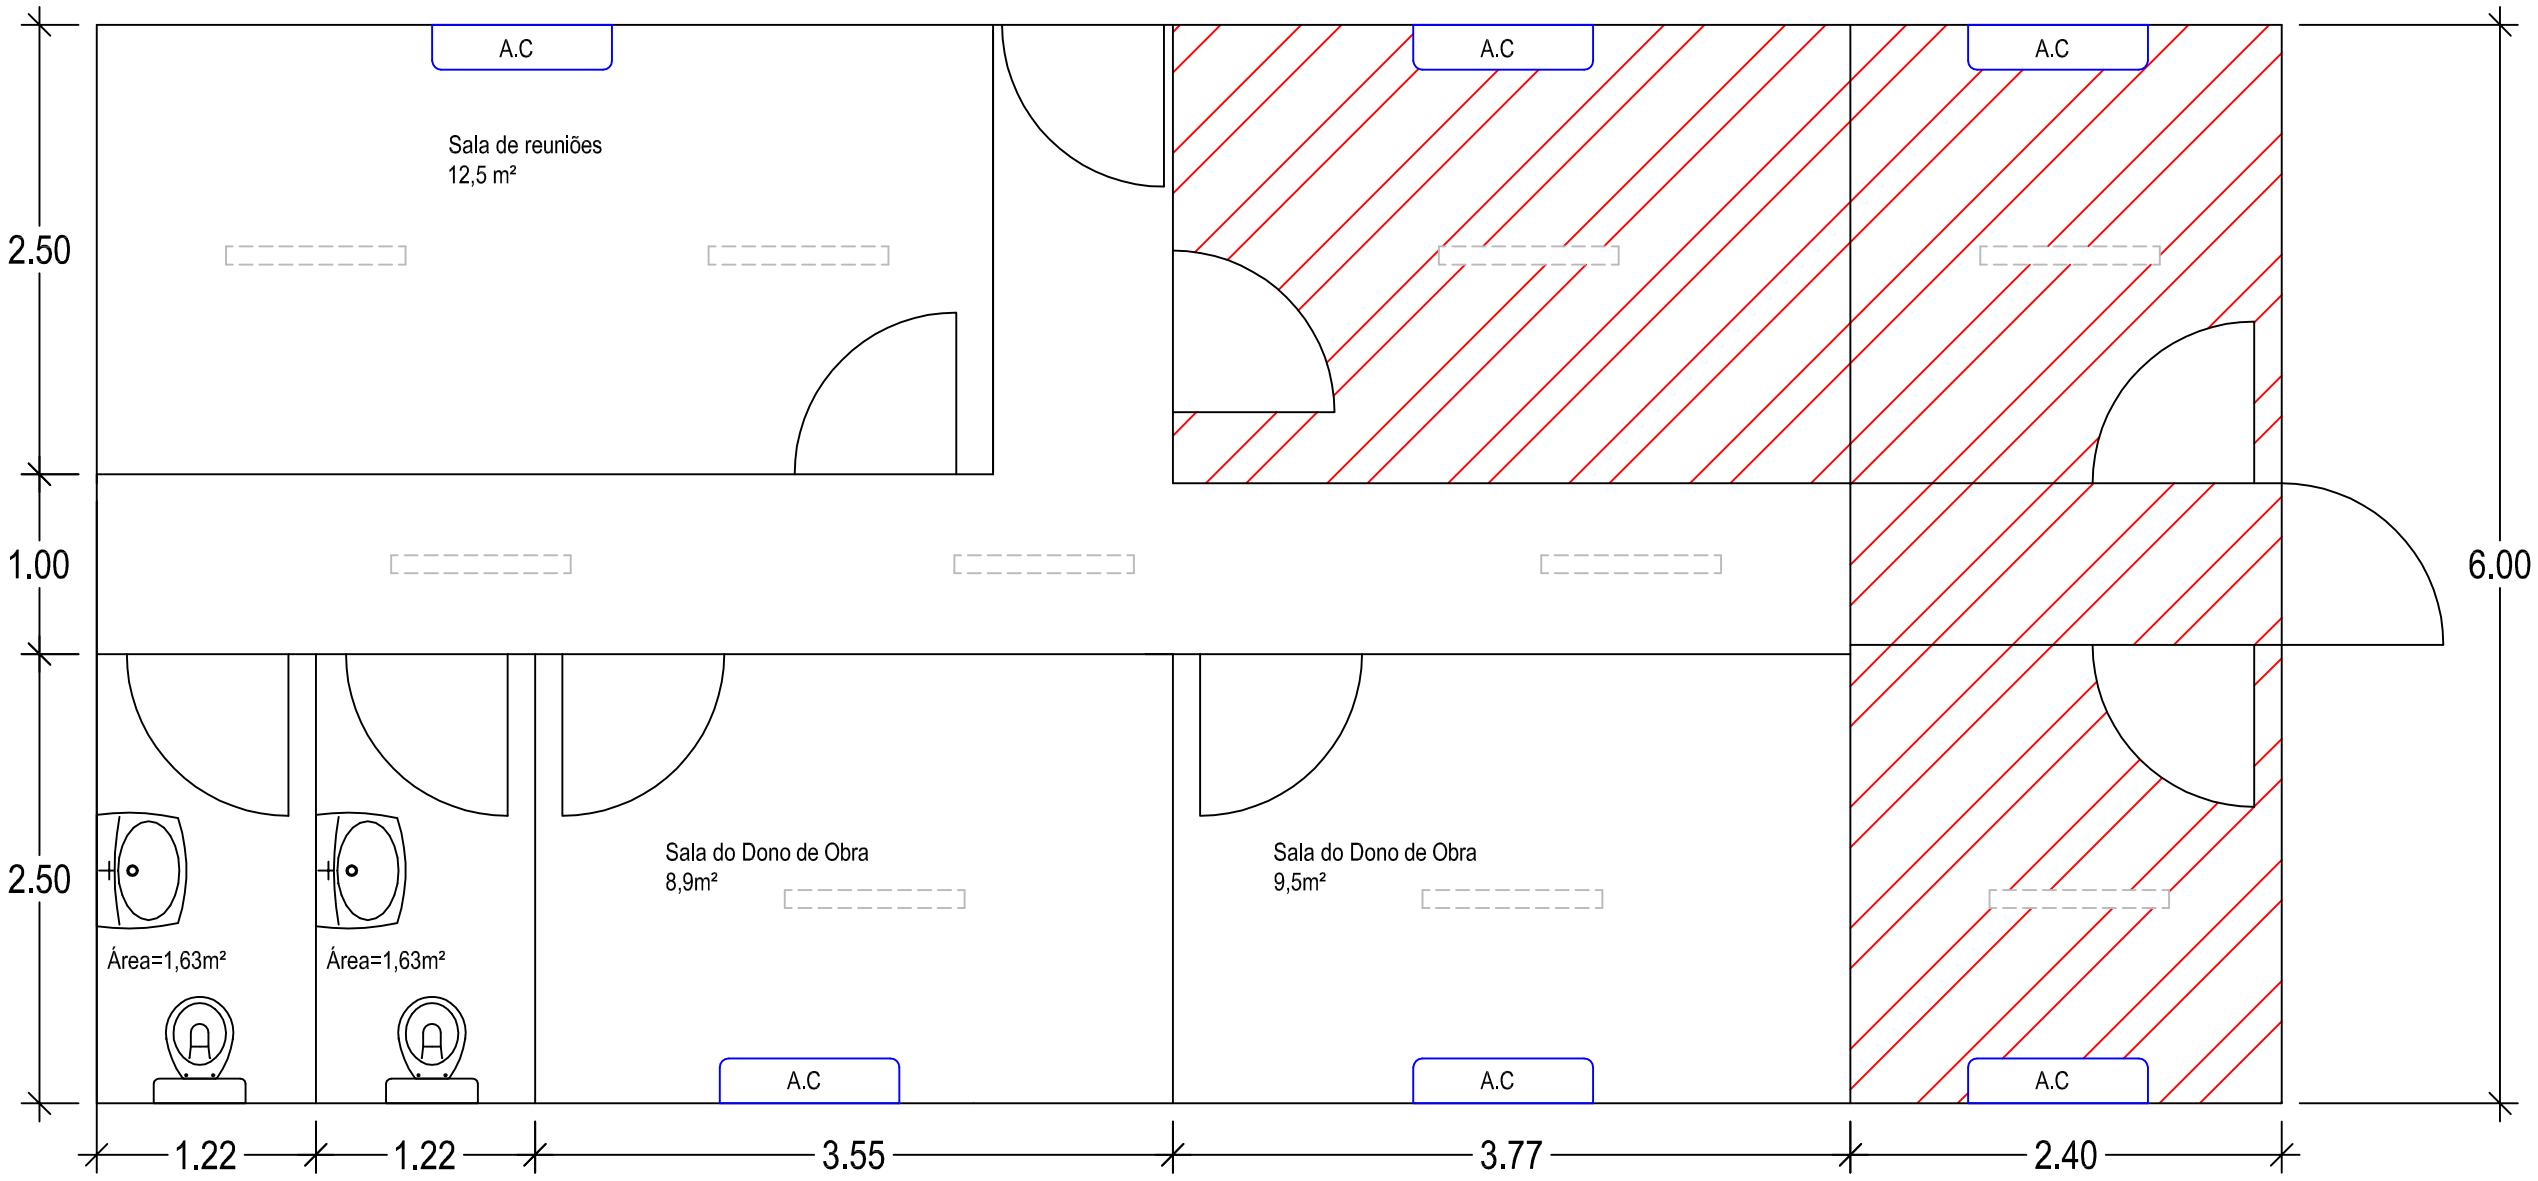

Em cópias deste desenho no formato A3, as escalas passam a metade (Ex:1:50 em A1 = 1:100 em A3)

Índice	Alterações	Verificado	Data

EP Estradas de Portugal, SA

MOPTH SEOP

tecnovia sociedade de empreitadas, s. a.

FIRMINO PUGA PONTES E ESTRUTURAS, SA.

Projecto: EN259 - Ponte de St.ª Margarida sobre o Rio Sado Km 20+490-Reabilitação e Reforço Estrutural

Título Complementar: Estaleiro Social - Instalações

Desenhou: P.Alves
Projectou: P.Alves
Verificou:
Substituí:
Substituído:

Escalas: S/Esc.

Projecto: Instalações Sociais
Designação: Planta das divisões do estaleiro Social

Nº Ordem
Arq.
Data: Maio 2010
Folha: 3/3

ESTE DESENHO É PROPRIEDADE INTELECTUAL DOS AUTORES, E NÃO PODE SER REPRODUZIDO, DIVULGADO OU COPIADO NO TODO OU EM PARTE, SEM AUTORIZAÇÃO EXPRESSA. RESERVADOS TODOS OS DIREITOS PELA LEGISLAÇÃO EM VIGOR. DEC.-LEI 63/85 (14 MARÇO).