



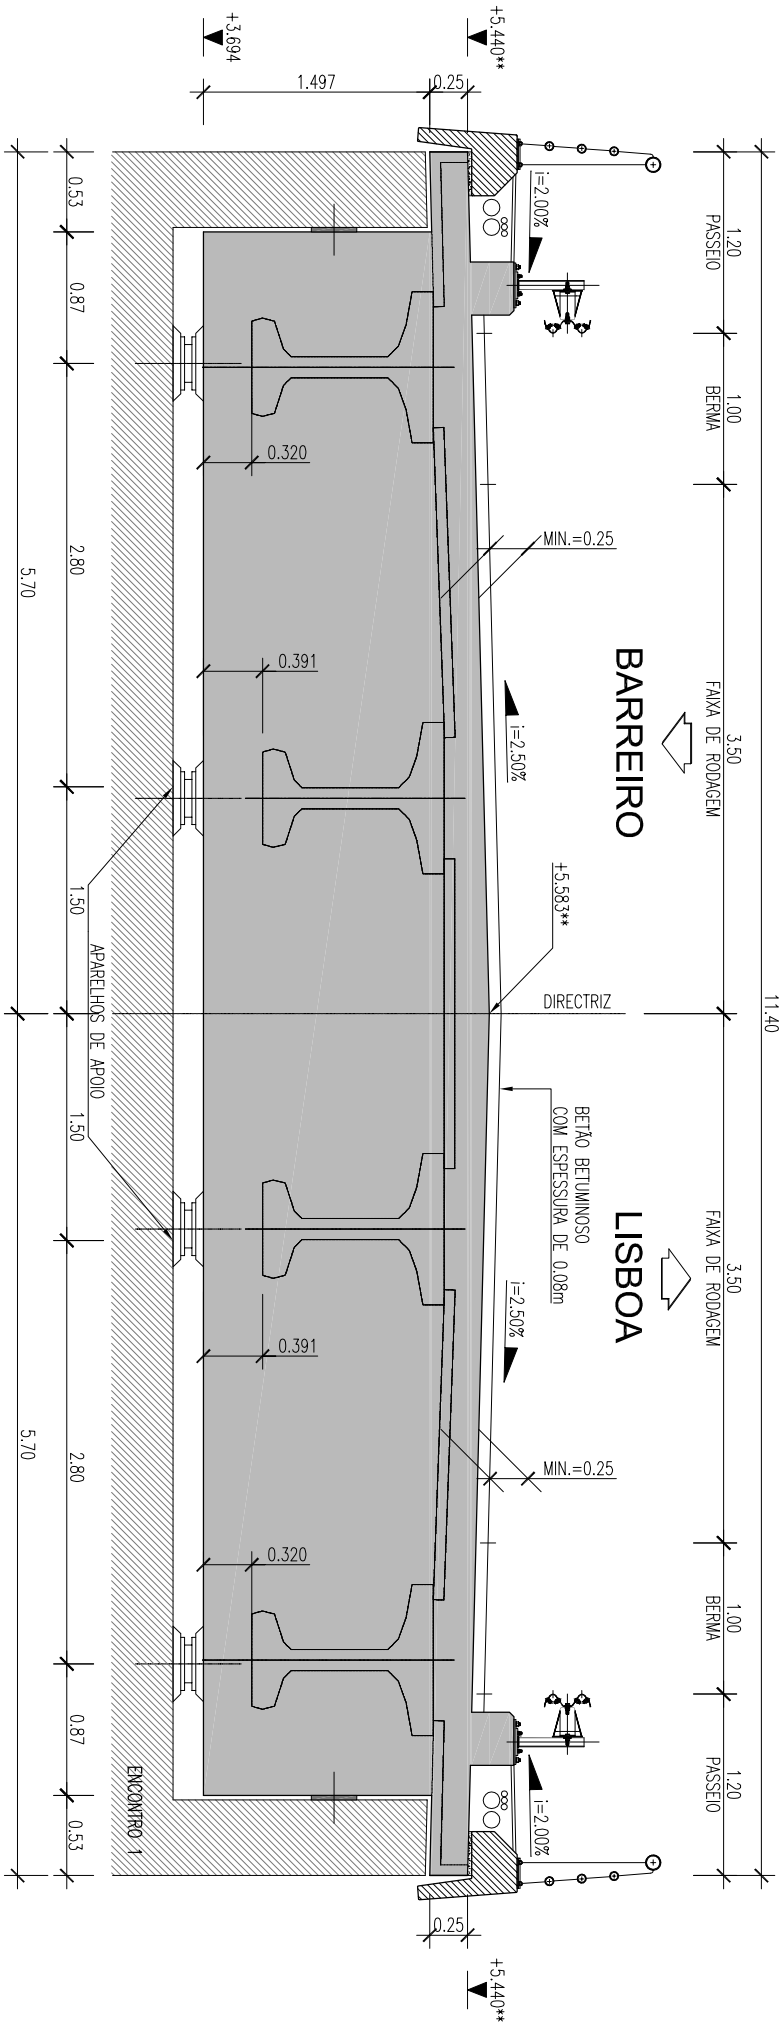


CARLINGA DO ENCONTRO 1

LCEN.EX.PCO.01.04A

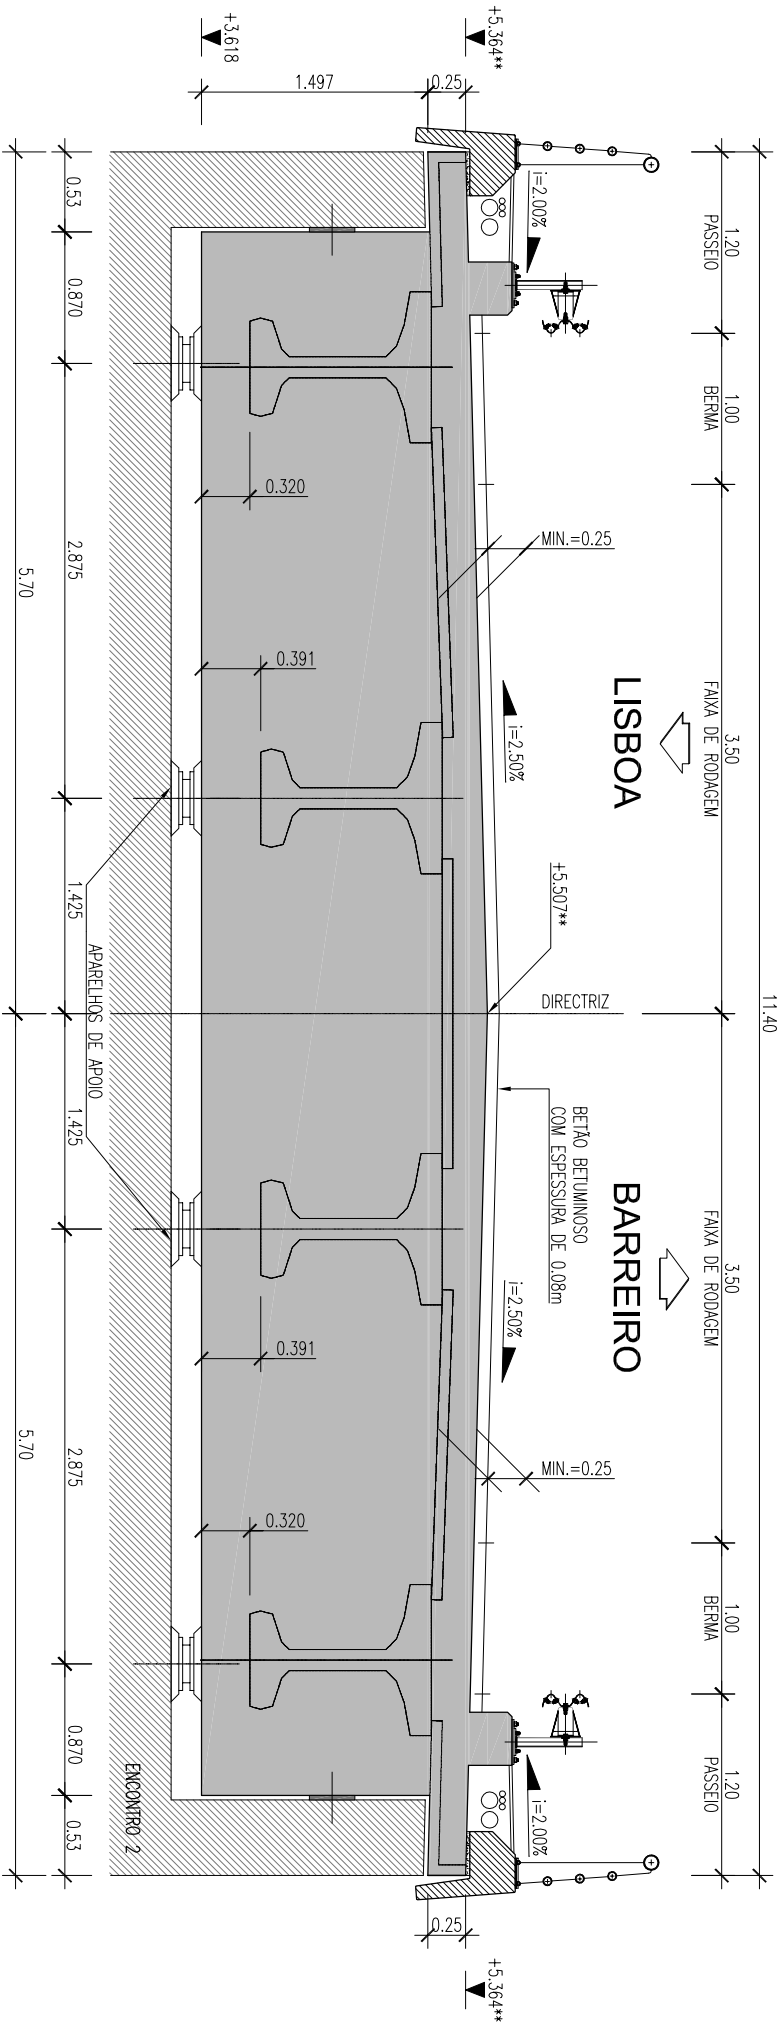

CARLINGA DO ENCONTRO 2

LCEN.EX.PCO.01.04A

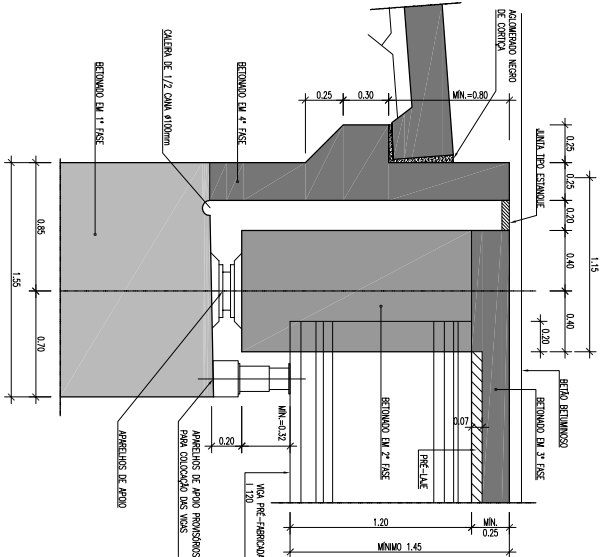

PORMENOR DO APOIO DO TABULEIRO NOS ENCONTROS

LCEN.EX.PCO.01.03A

01 A	Jan. 2012	Correção da legenda da cota da altura da carlinga	ND
revisão	data	descrição	ver.
 Rigor e Solidez PRODUÇÃO		SUBCONCESSÃO DO BAIXO TEJO LIGAÇÃO DA EN10 À EN10-3 PONTÃO SOBRE RIO COINA	
Descrição:		Notas:	
APARELHOS DE APOIO			
Alteração de Altura de Carlingas em Encontros			
ESC. 1/50		Dez. 2011	01A