



CORTE H-H

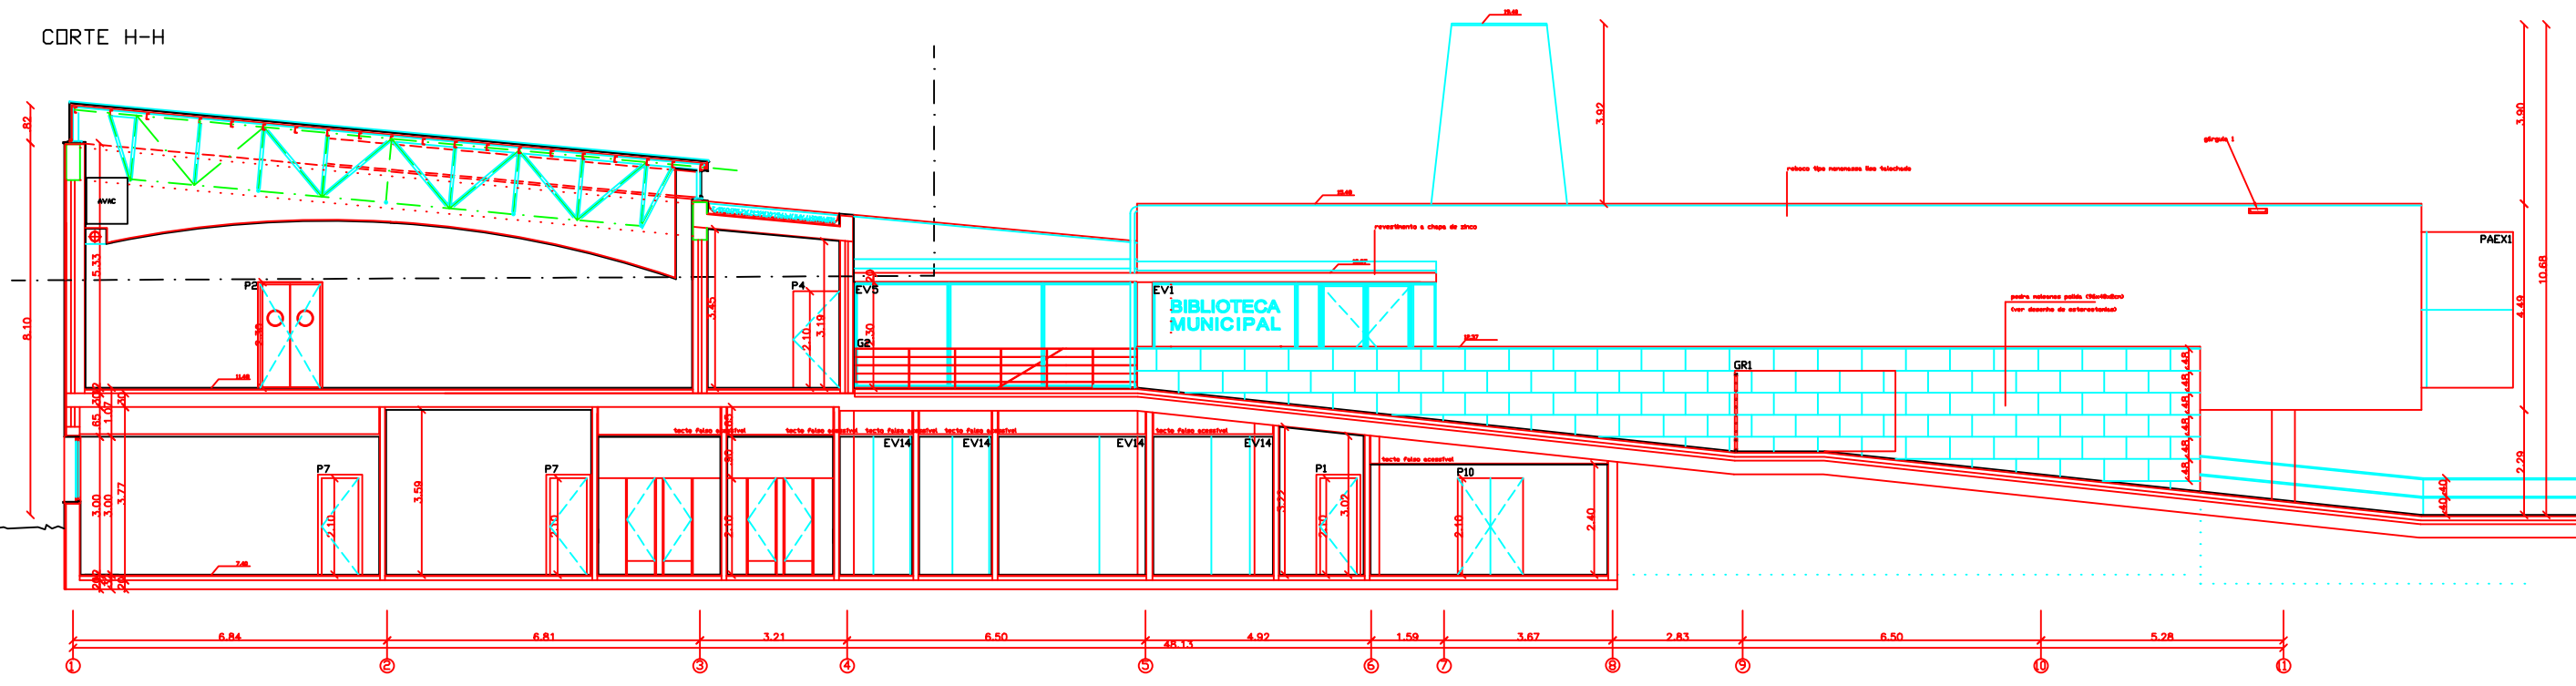

CORTE I-I

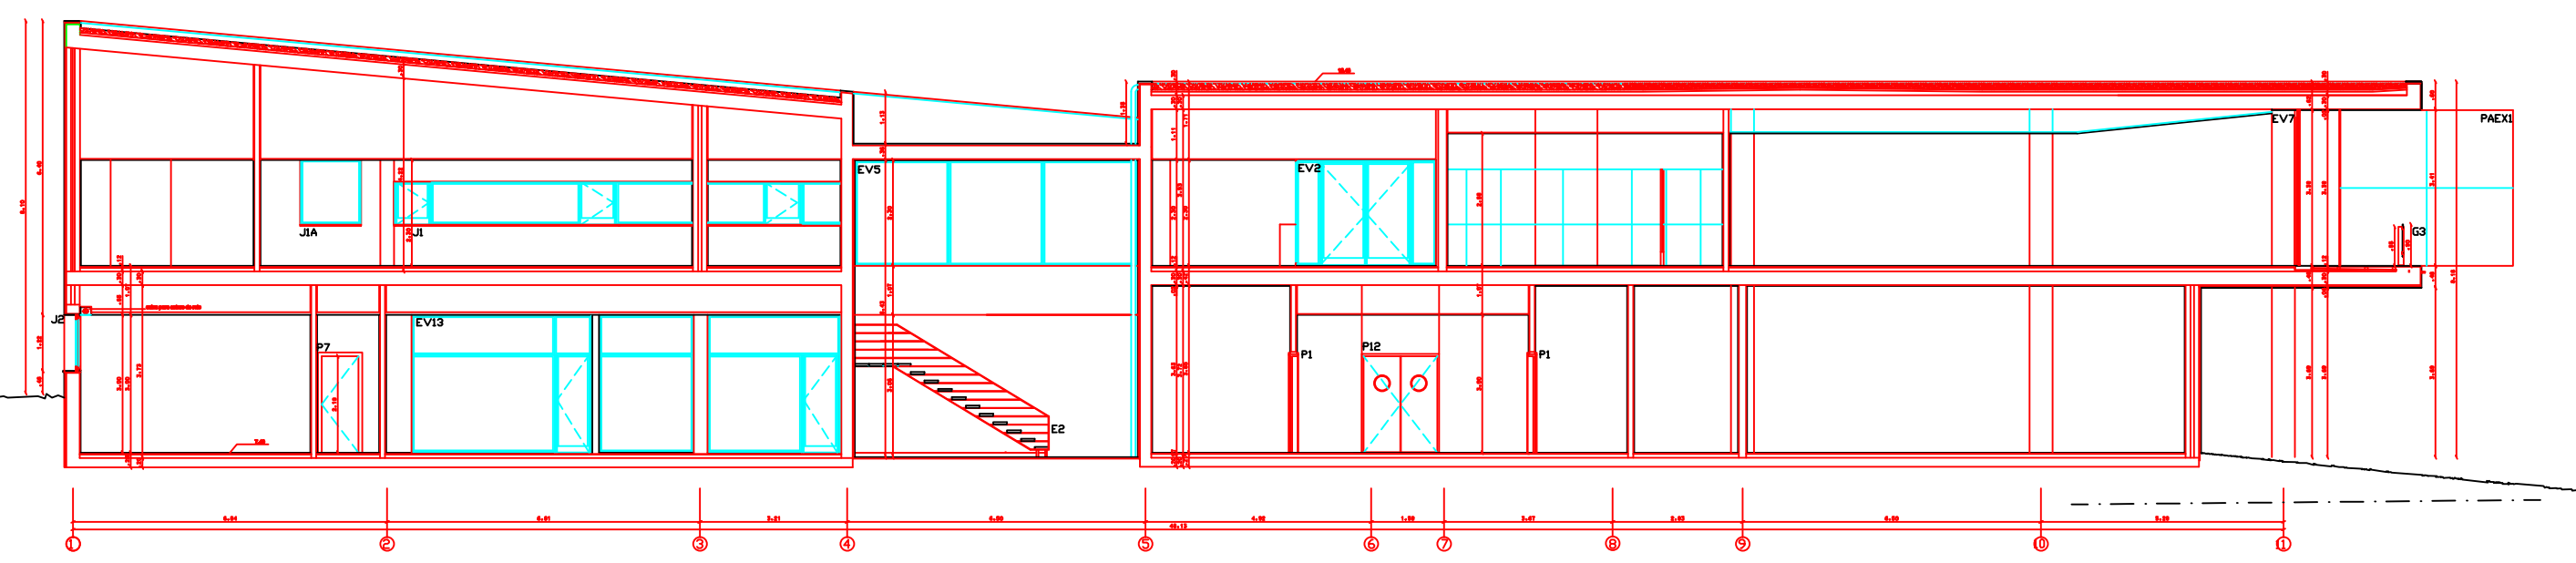

	Departamento de Engenharia Civil Mestrado em Engenharia Civil		
	Projecto de Estruturas e Fundações		
Elaborado por: Cristiano Filipe Ferreira Godinho N°30780	Descrição: Arquitectura – Cortes H-H e I-I		
Perfil Estruturas Janeiro 2013	Formato: A3 Escala: 1:150	Projecto arquitectura	Desenho: 4

PRODUCED BY AN AUTODESK EDUCATIONAL PRODUCT

PRODUCED BY AN AUTODESK EDUCATIONAL PRODUCT