PRODUCED BY AN AUTODESK EDUCATIONAL PRODUCT

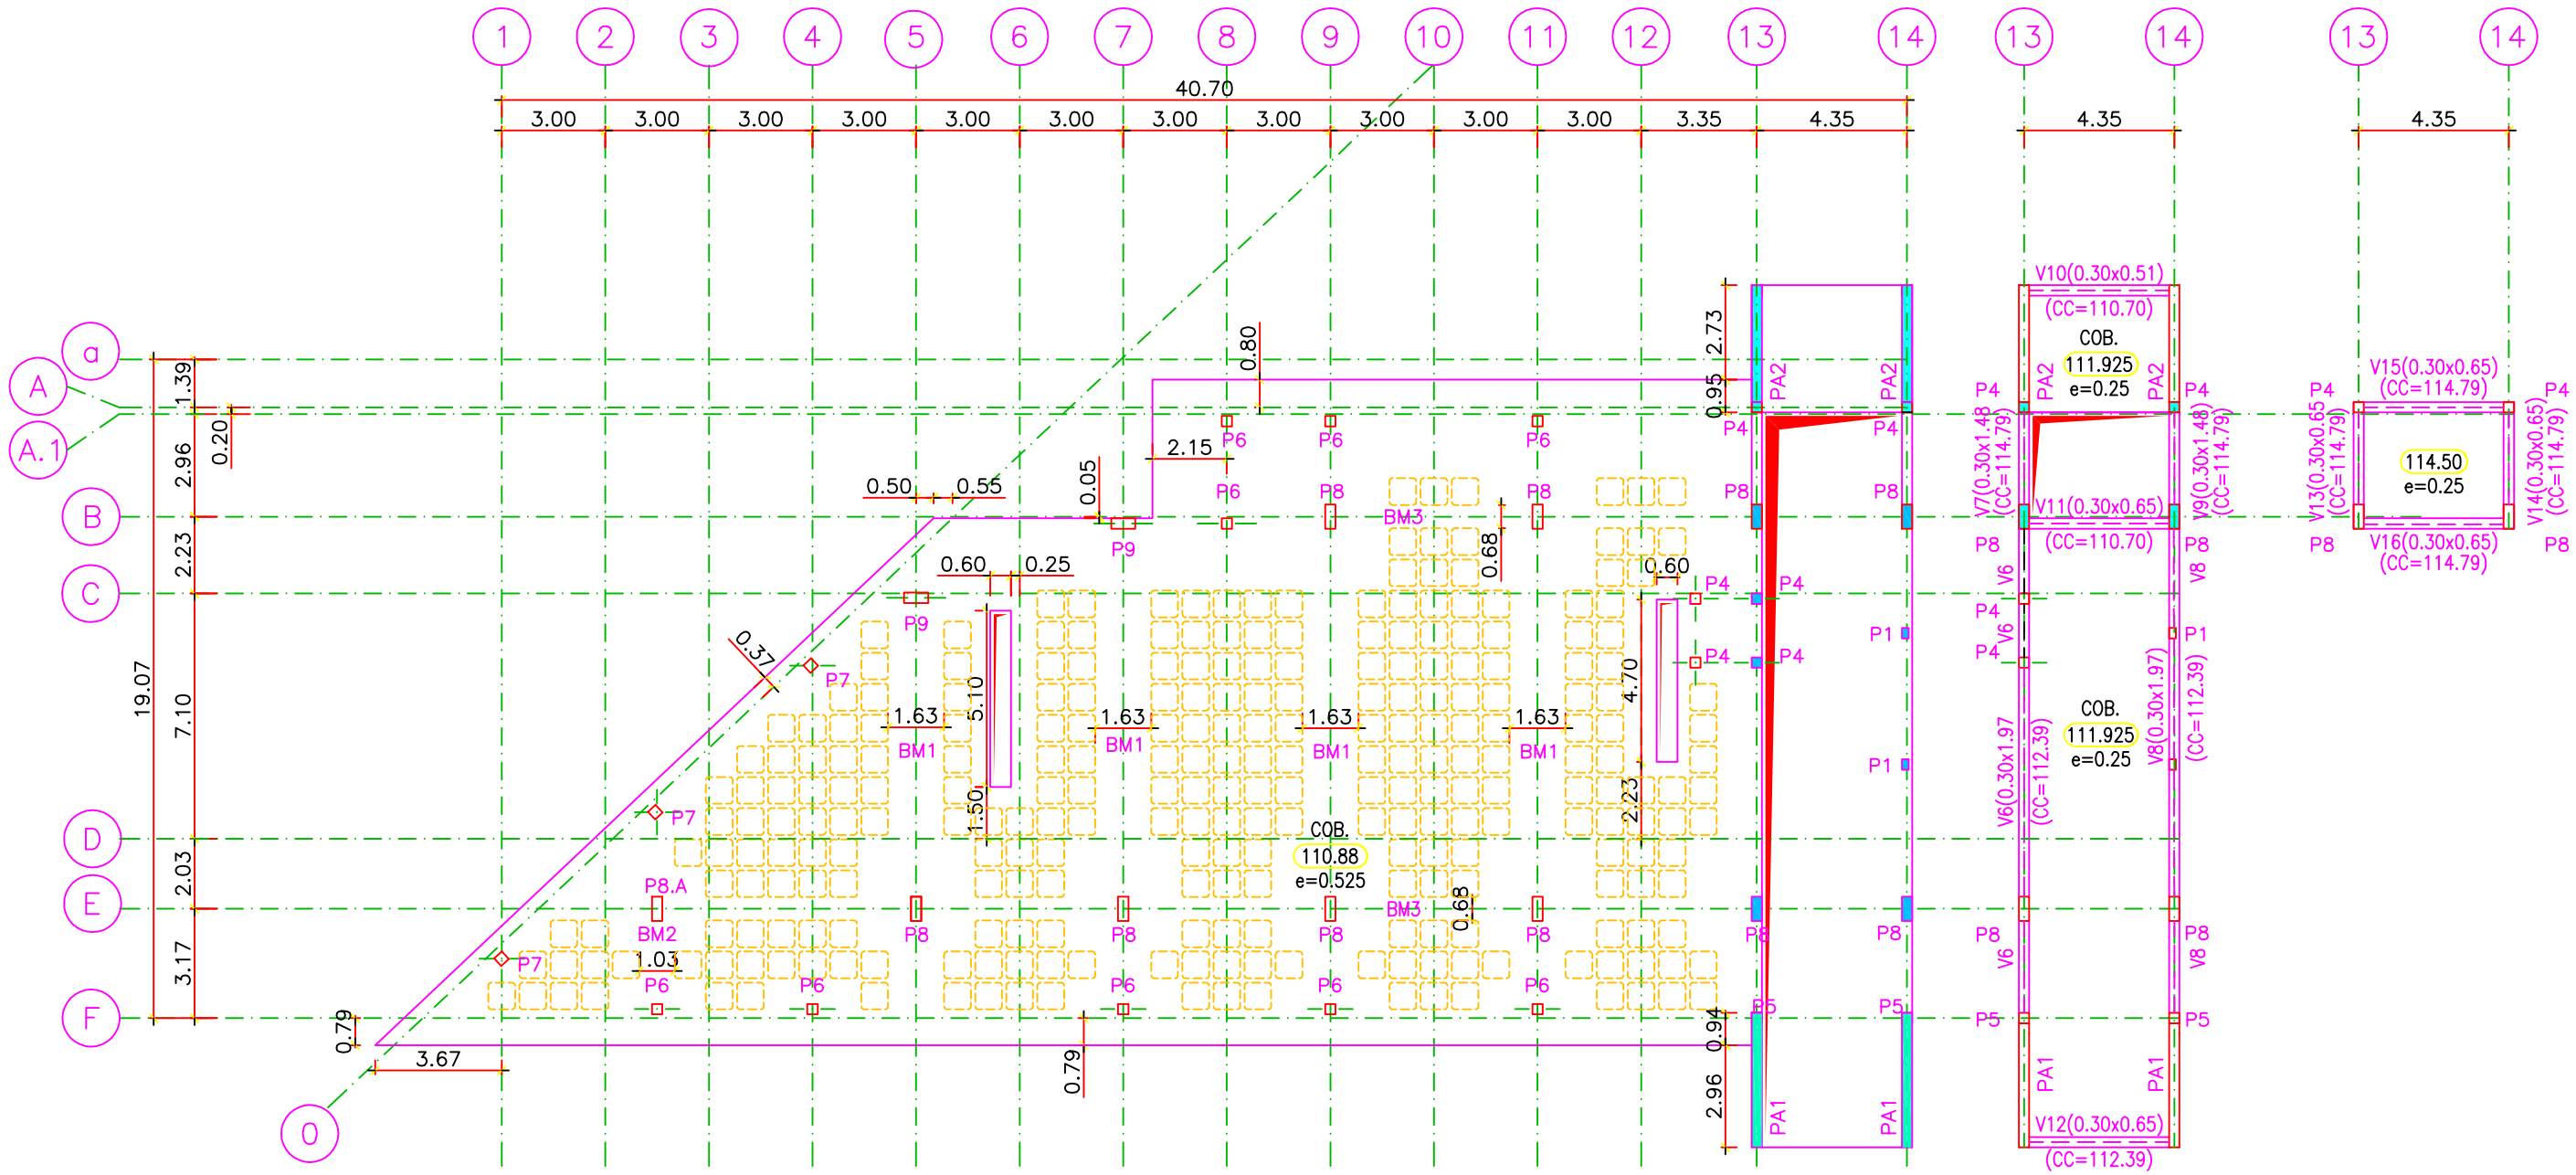

PLANTA DE COBERTURA

NOTAS:

– TODAS AS COTAS E DIMENSÕES INDICADAS, SALVO INDICAÇÃO EM CONTRÁRIO REFEREM-SE AO TOSCO.

CONVENÇÃO DE REPRESENTAÇÃO EM PLANTA DE PILARES E PAREDES RESISTENTES:

PRINCIPIANDO E CONTINUANDO PARA O PISO SEGUINTE

TERMINANDO AO NÍVEL DO PISO REPRESENTADO

CURSO: Mestrado em Engenharia Civil		TITULO: Projecto de Fundações e Estrutura de um Edifício		
DESCRIÇÃO: Definição Geométrica da Cobertura		FORMATO: A3	ESCALA: 1/200	DESENHO: 12
ELABORADO POR: Ana Catarina Lourenço Nunes Neves		Nº: 30772	PERFIL: Estruturas	DATA: Outubro 2013

PRODUCED BY AN AUTODESK EDUCATIONAL PRODUCT
PRODUCED BY AN AUTODESK EDUCATIONAL PRODUCT
PRODUCED BY AN AUTODESK EDUCATIONAL PRODUCT