

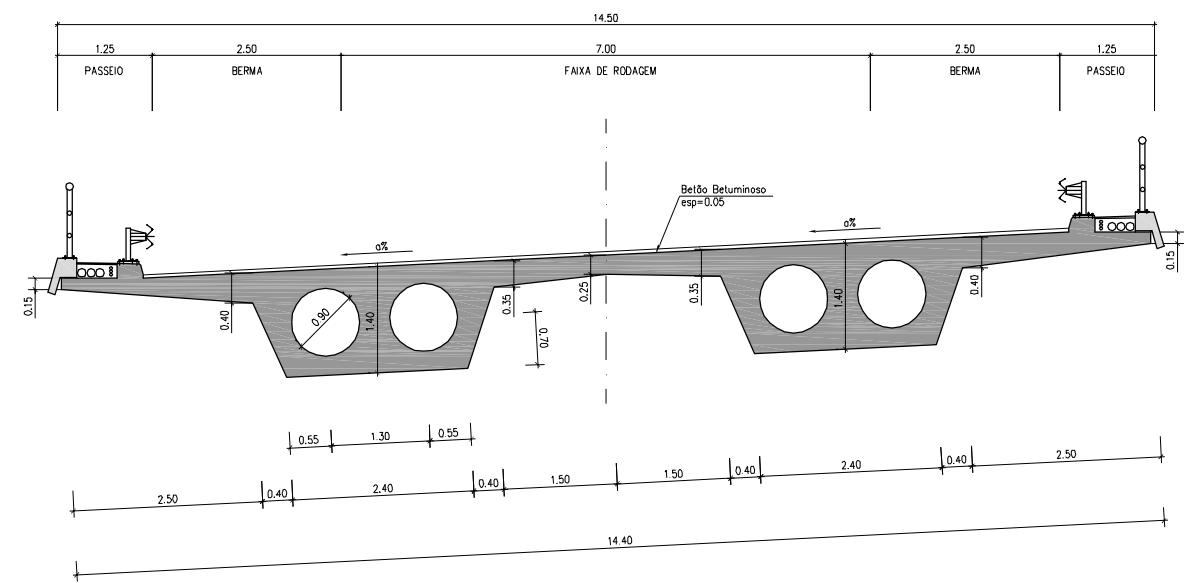
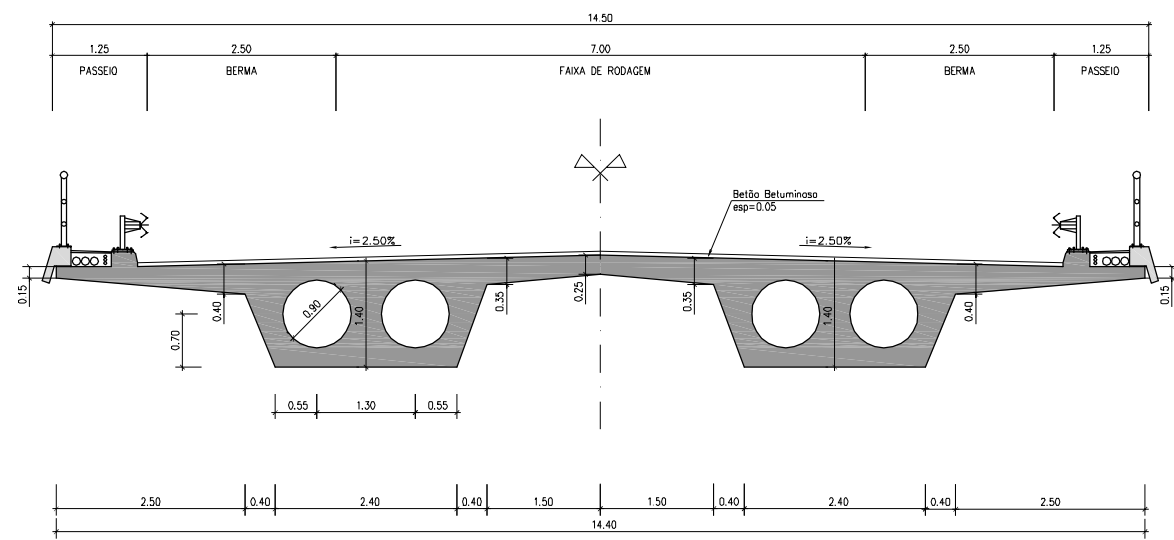


VÃOS CORRENTES

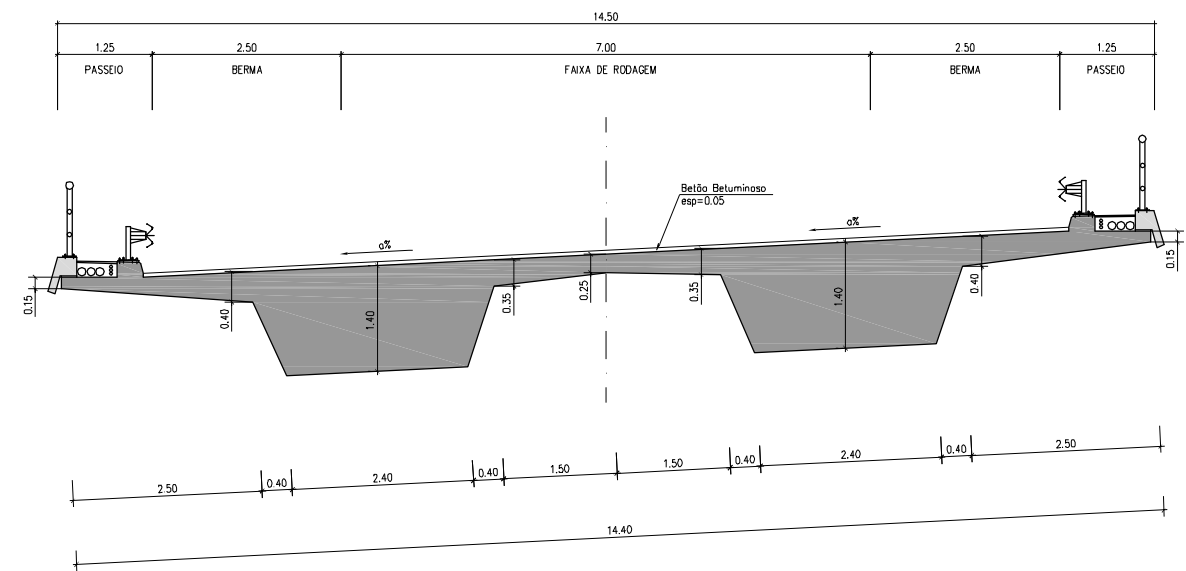

VÃOS EXTREMOS

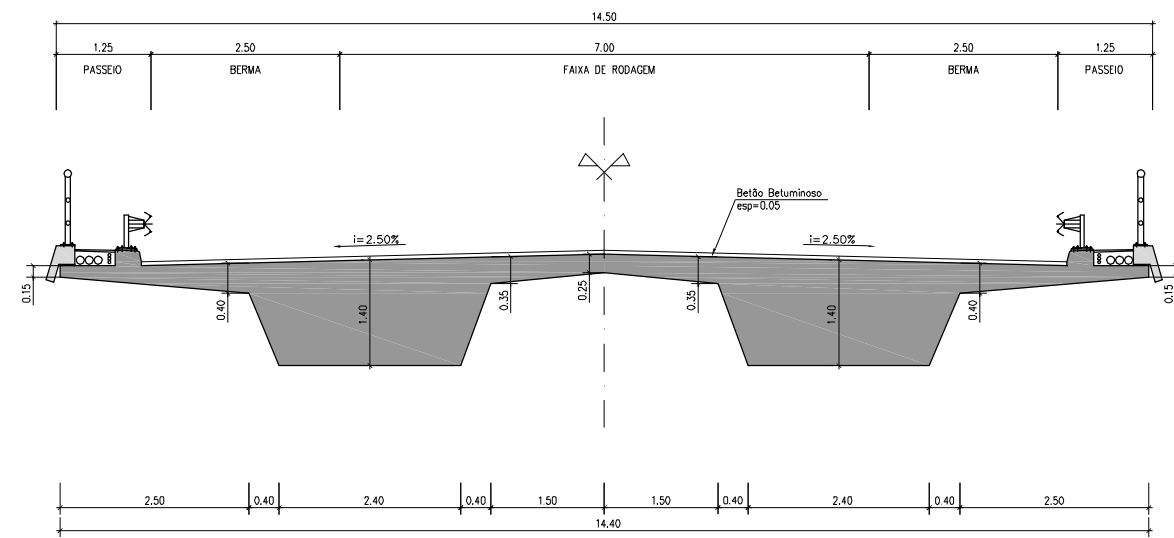

SECÇÕES TIPO DO TABULEIRO – VÃOS  
(ESC. 1:100)

 <b>INSTITUTO SUPERIOR DE ENGENHARIA DE LISBOA</b>			
<b>DEPARTAMENTO DE ENGENHARIA CIVIL</b>			
Projecto: Elsa Pires, aluna nº 29426 Mestrado de Engenharia Civil Especialidade: Estruturas		Data: Outubro de 2010 Escala: 1:100	Designação: VIADUTO S/ SAPAL E O.C.F. TABULEIRO - DIMENSIONAMENTO ALTIMETRIA E SECÇÕES TRANSVERSAIS 2
Desenhado por: 			Desenho nº <b>10</b>