PLANTA
Esc. 1:1000 (A1)
Esc. 1:2000 (A3)

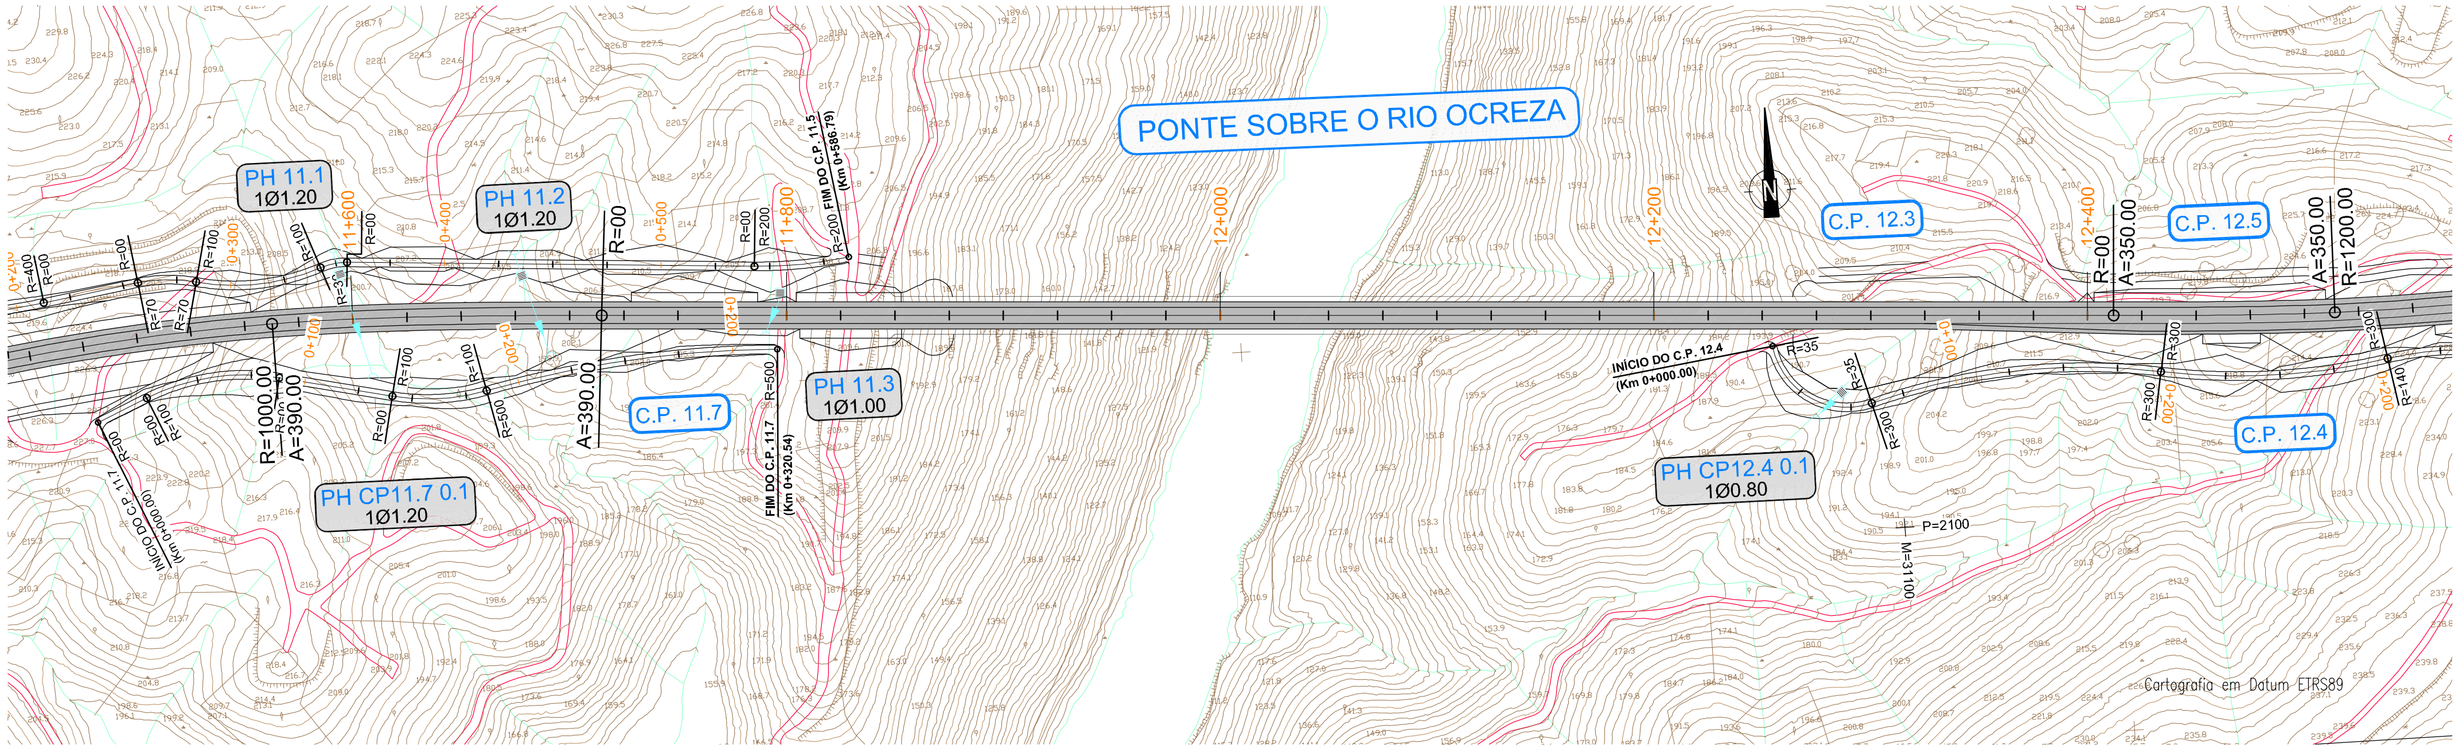

PERFIL LONGITUDINAL
Esc. V=1:100; H=1:1000 (A1)
Esc. V=1:200; H=1:2000 (A3)

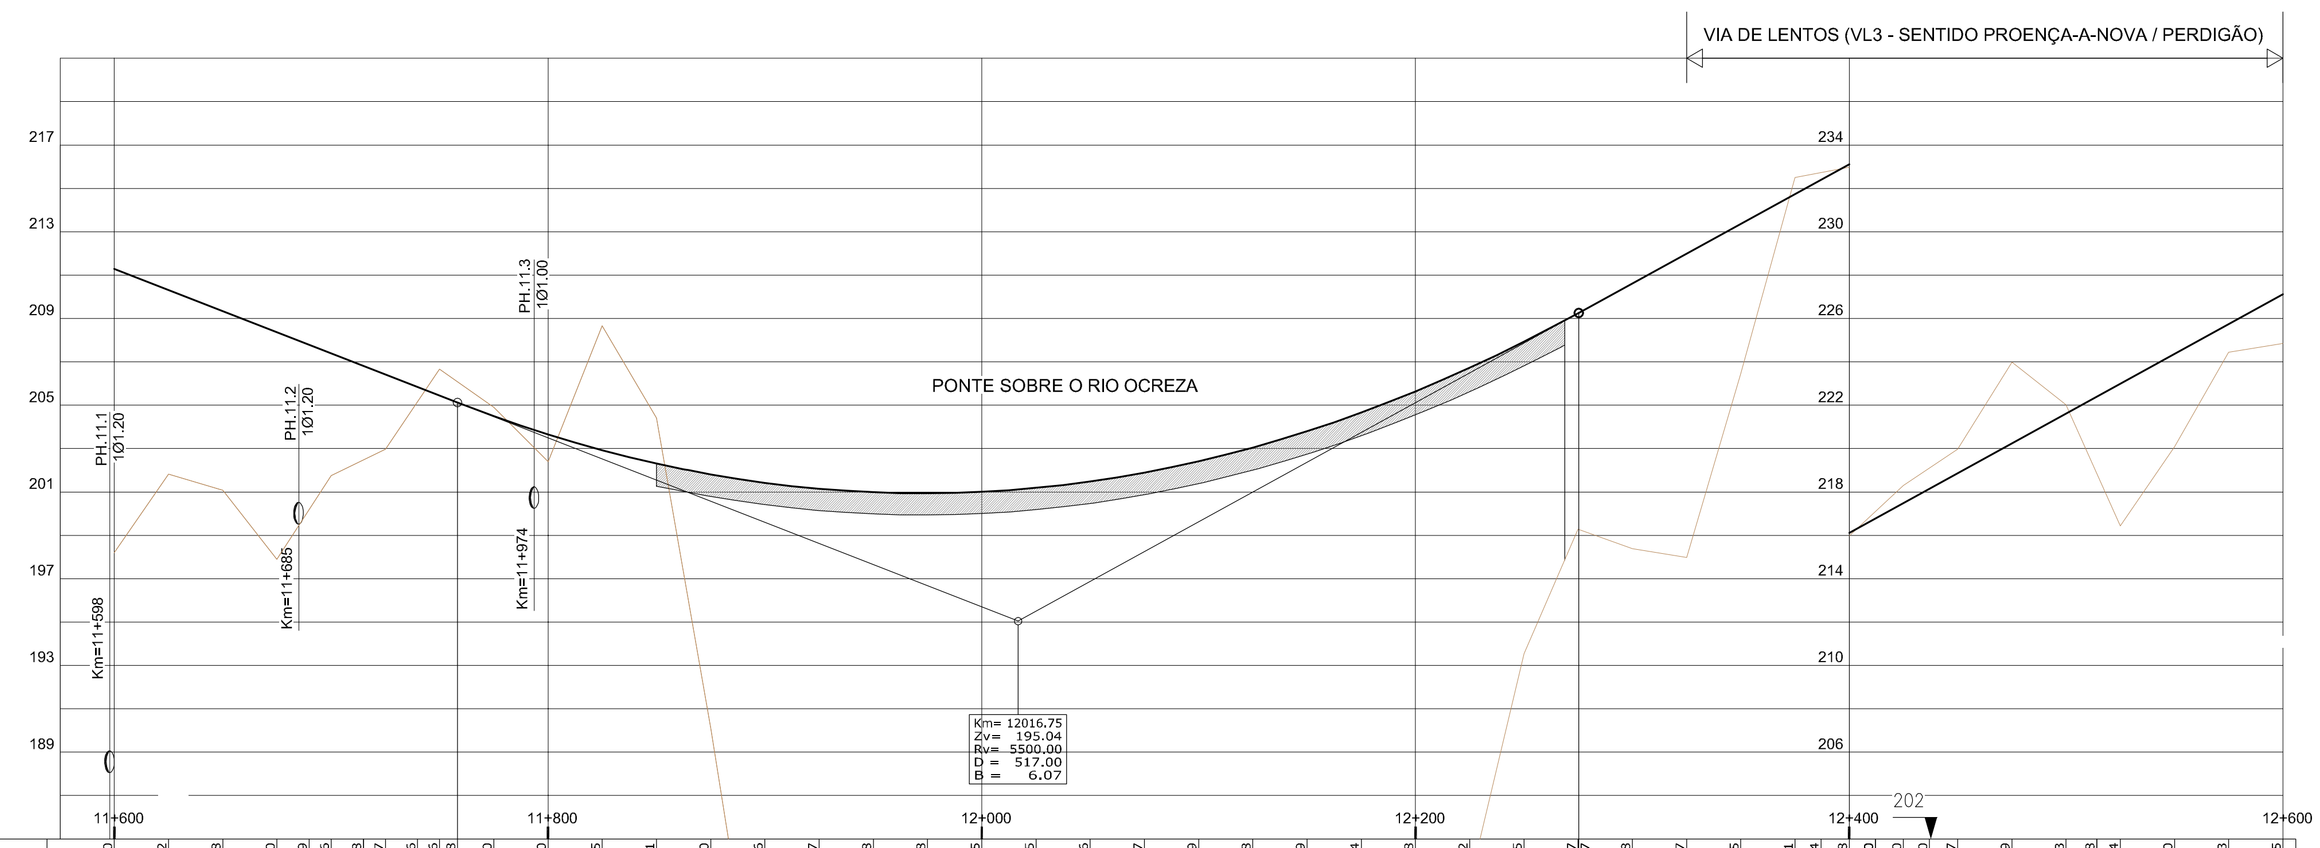

| |
|---|---|---