



PLANTA
ESC 1:100

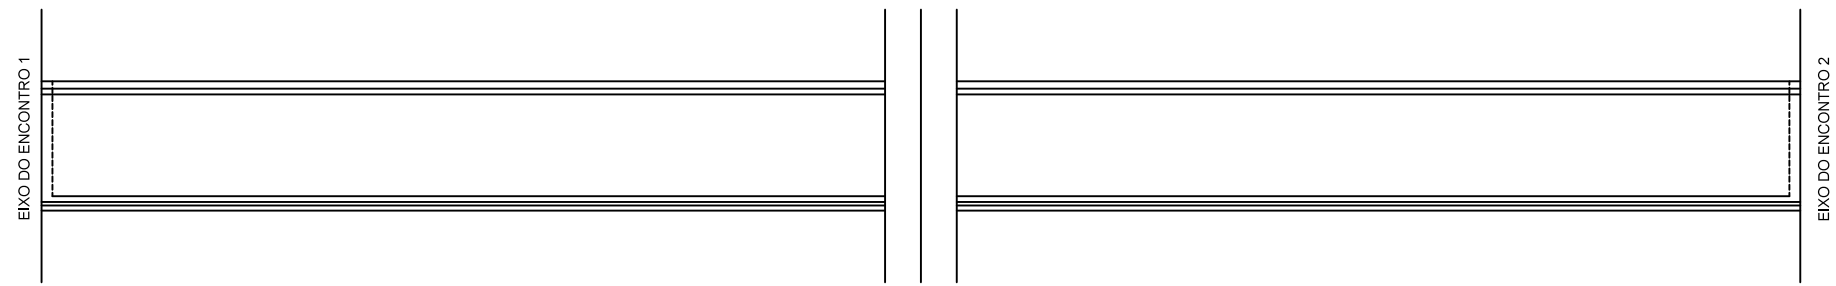

CORTE LONGITUDINAL DOS CORDÕES
ESC 1:100

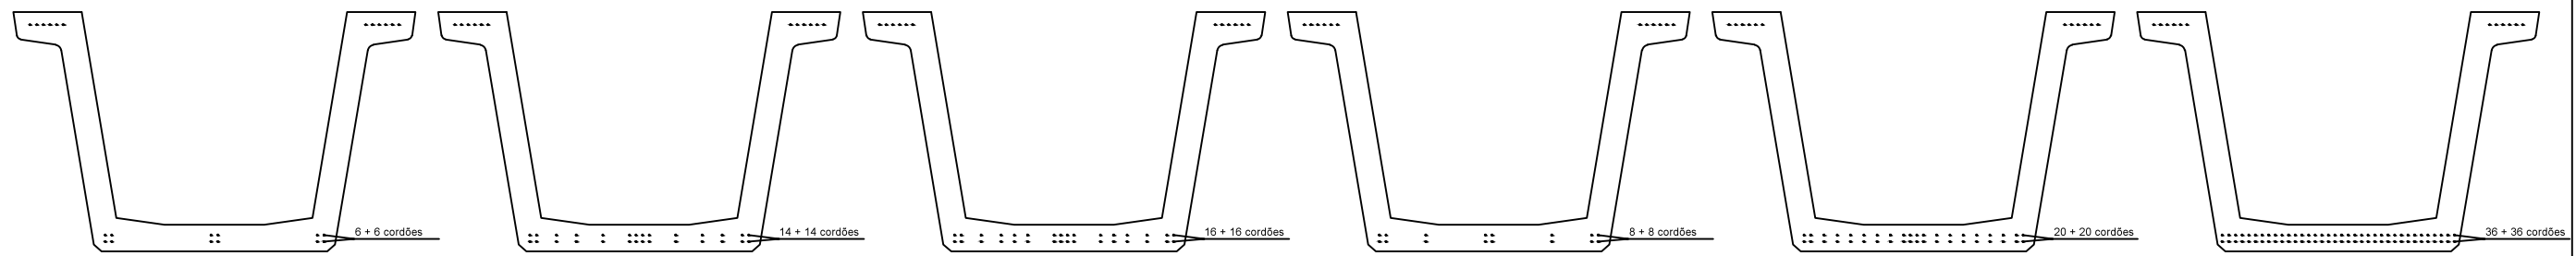

CORTE A-A
ESC 1:50

CORTE B-B
ESC 1:50

CORTE C-C
ESC 1:50

CORTE D-D
ESC 1:50

CORTE E-E
ESC 1:50

CORTE F-F
ESC 1:50

	<p>Título Complementar: TRABALHO FINAL DE Mestrado: PROJECTO DE OBRAS DE ARTE CORRENTES PRÉ-FABRICADAS, VIADUTO 22.02</p>	<p>Projectou: Pedro Almeida n.º31216 Mestrado em Engenharia Civil Especialidade: Estruturas</p>	<p>Designação: VIGAS PRÉ-FABRICADAS ARMADURA ACTIVA</p>	<p>Escala numérica: 1:100 ; 1:50</p>	<p>Data: Dezembro 2014</p>	<p>Desenho n.º: 7/22</p>
--	---	---	---	--	--------------------------------	------------------------------