




SECÇÃO MACIÇA
A1=1:25 / A3=1:50

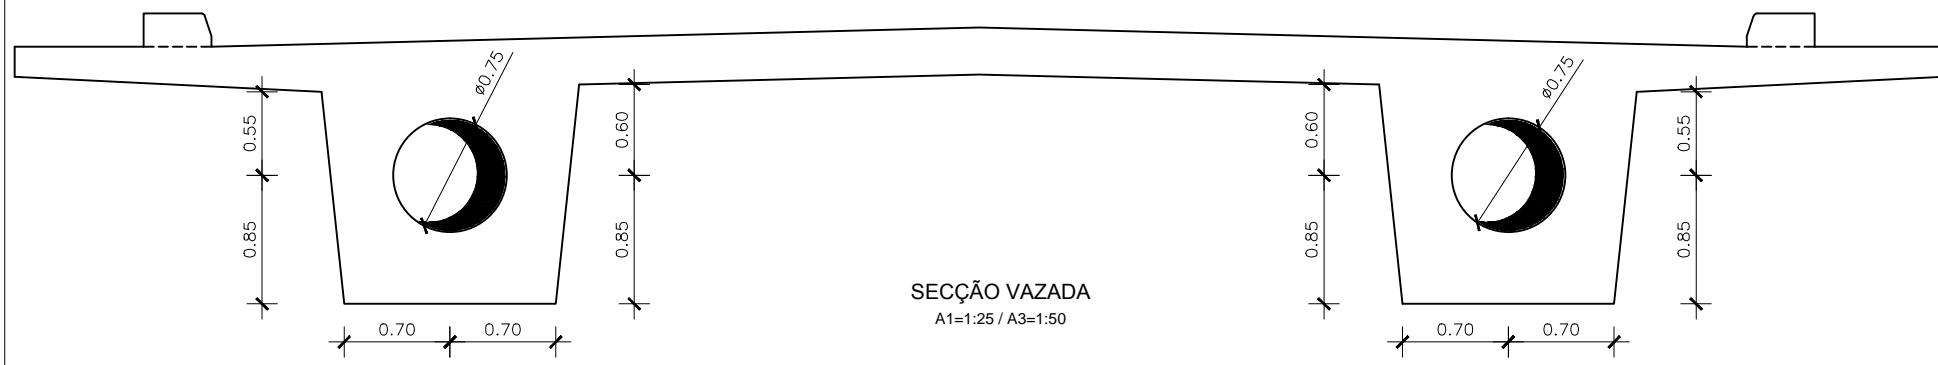


SECÇÃO VAZADA
A1=1:25 / A3=1:50

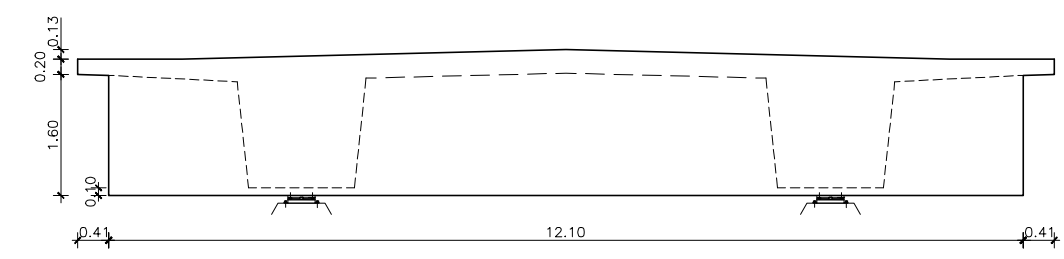


CARLINGA NOS ENCONTROS
A1=1:50 / A3=1:100

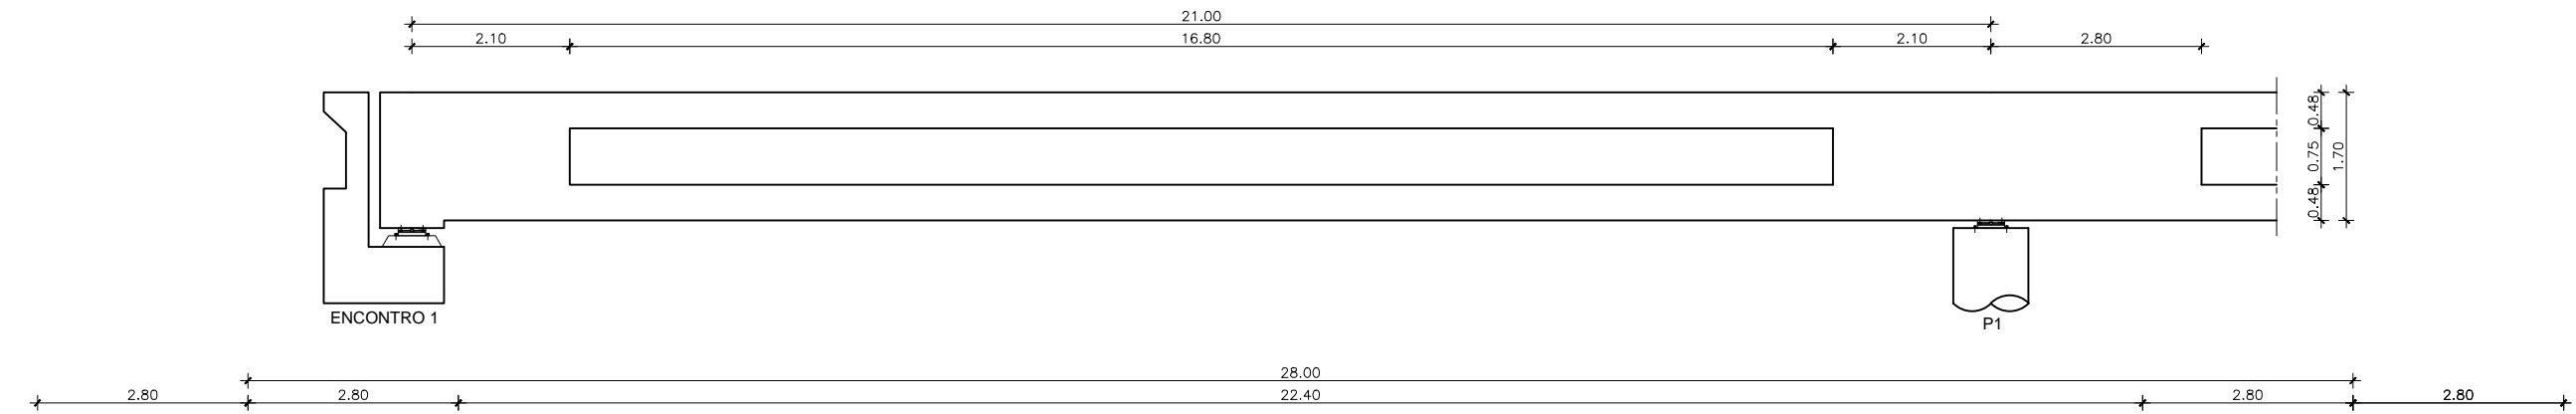

CORTE LONGITUDINAL - TRAMOS Nº 2, 3, 4, 5
A1=1:50 / A3=1:100

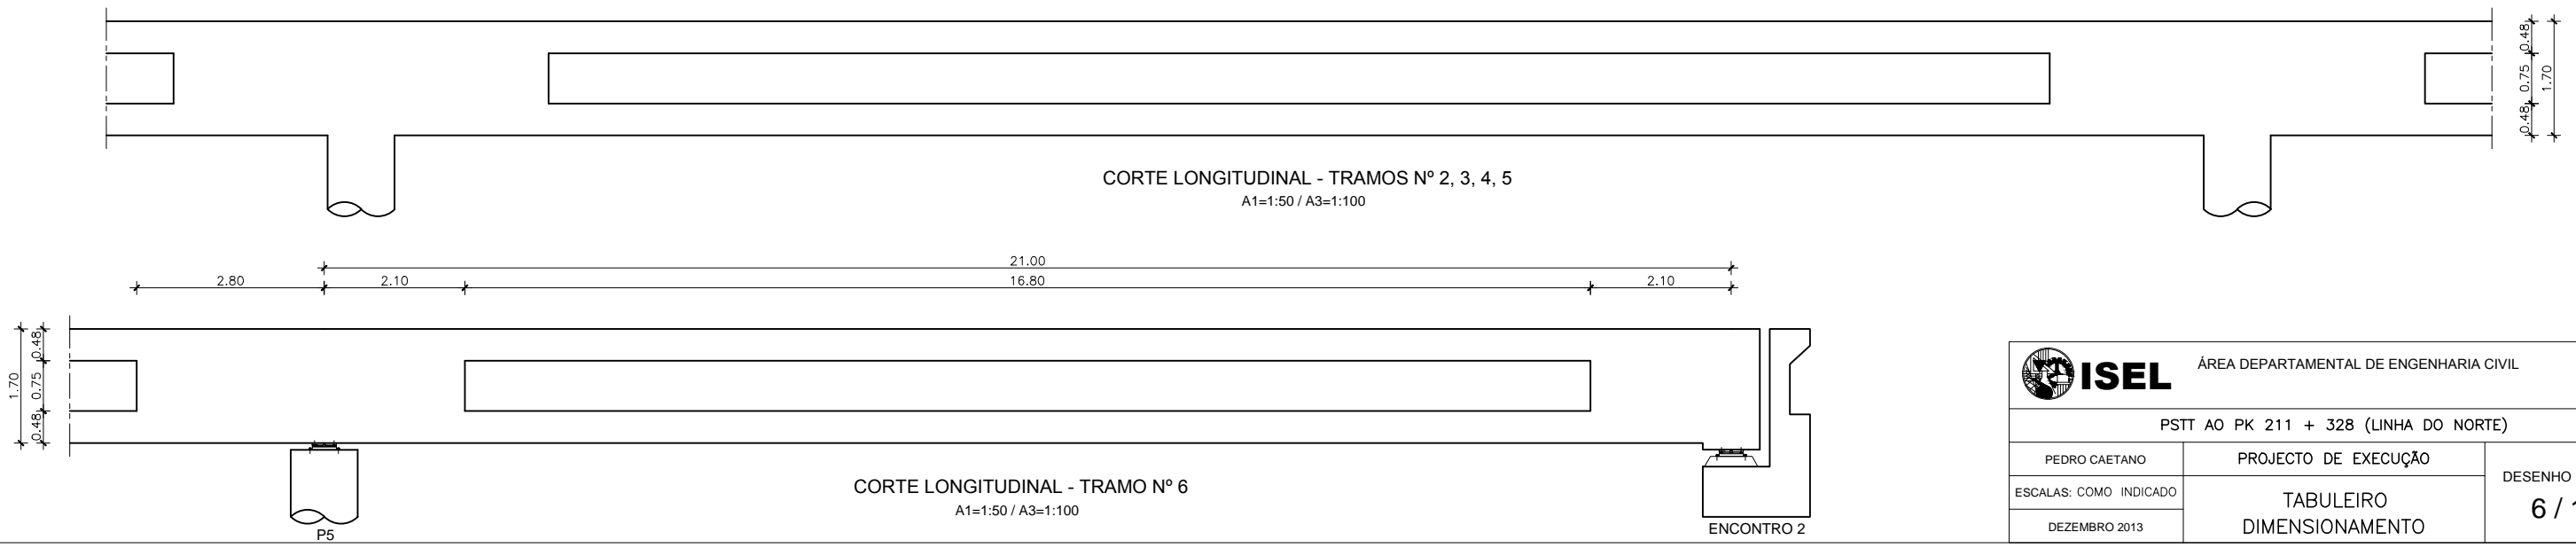

CORTE LONGITUDINAL - TRAMO Nº 6
A1=1:50 / A3=1:100

 ÁREA DEPARTAMENTAL DE ENGENHARIA CIVIL		
PSIT AO PK 211 + 328 (LINHA DO NORTE)		
PEDRO CAETANO	PROJECTO DE EXECUÇÃO	DESENHO N.º
ESCALAS: COMO INDICADO	TABULEIRO DIMENSIONAMENTO	6 / 12
DEZEMBRO 2013		