


PLANTA DA COBERTURA

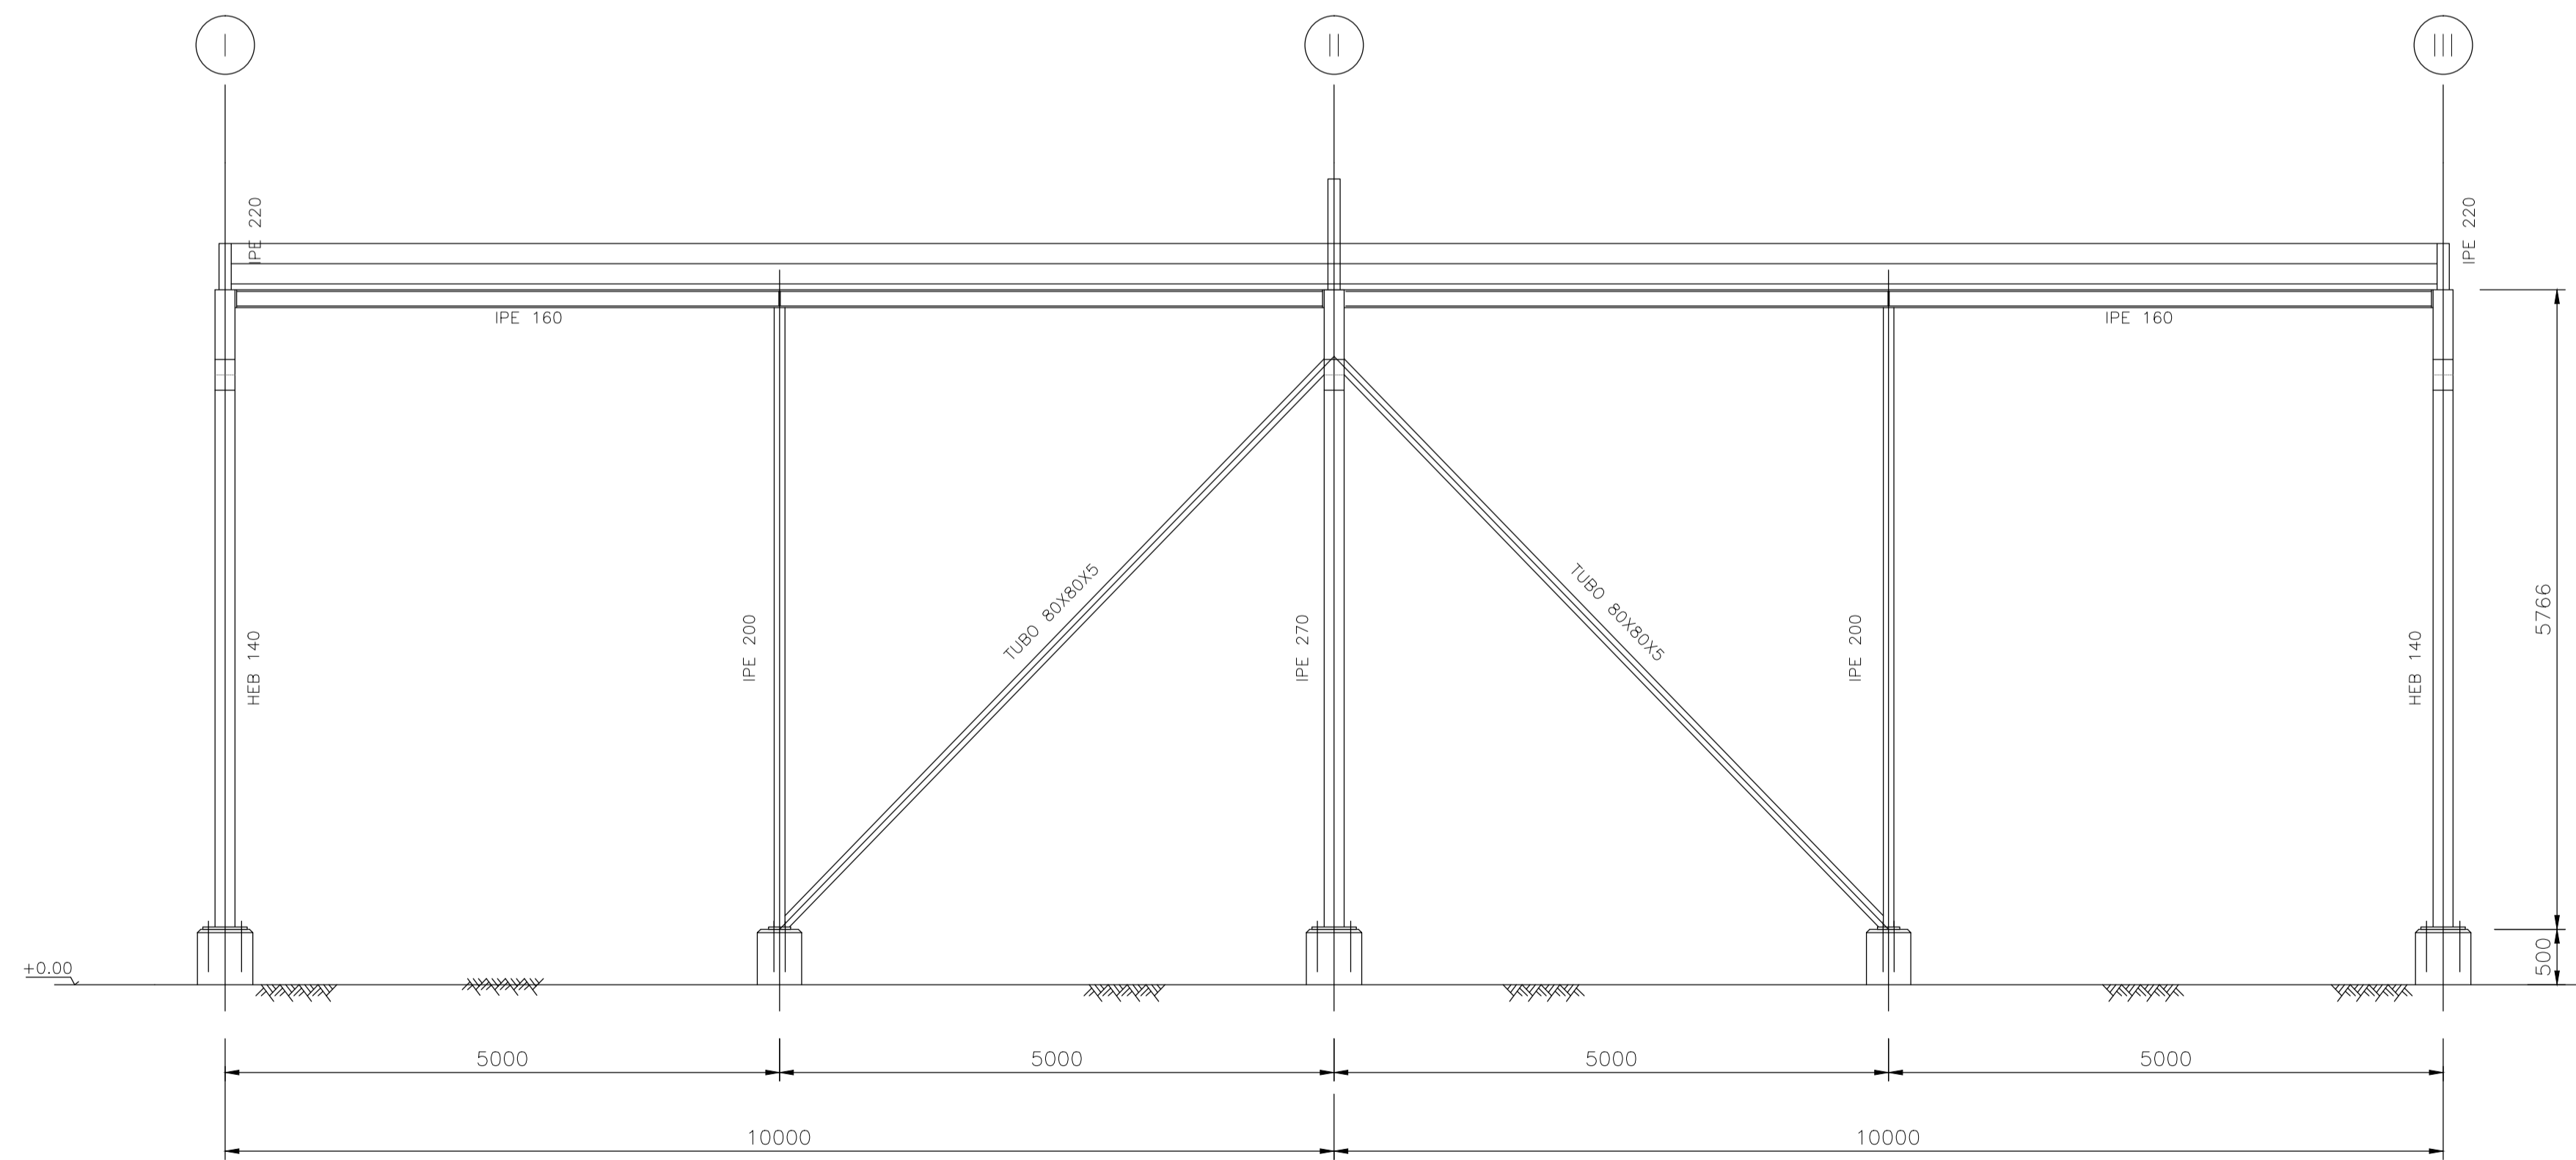

PÓRTICO-ALINHAMENTO C

MATERIAIS

ESTRUTURAS METÁLICAS:
 -PERFIS LAMINADOS E CHAPAS - AÇO S235 JR-EN10025
 -PARAFUSOS E PORCAS - CLASSE 8.8

ARMAZÉM DE PALETES DE MADEIRA			
ESTRUTURAS METÁLICAS			
ANTEPROJETO	PLANTA DA COBERTURA E PÓRTICO DO ALINHAMENTO C CONJUNTO DIMENSIONAMENTO		
ISEL INSTITUTO SUPERIOR DE ENGENHARIA DE LISBOA	Projectou	29/02/2016	Dilma Cardoso
	Desenhou	29/02/2016	Dilma Cardoso
	Revisou		
	Verificou		
	Aprovou		
Fact. plot. : 1=50	Arquivo:	Subst. por:	Desenho N° DES-M07
			Escala 1:50