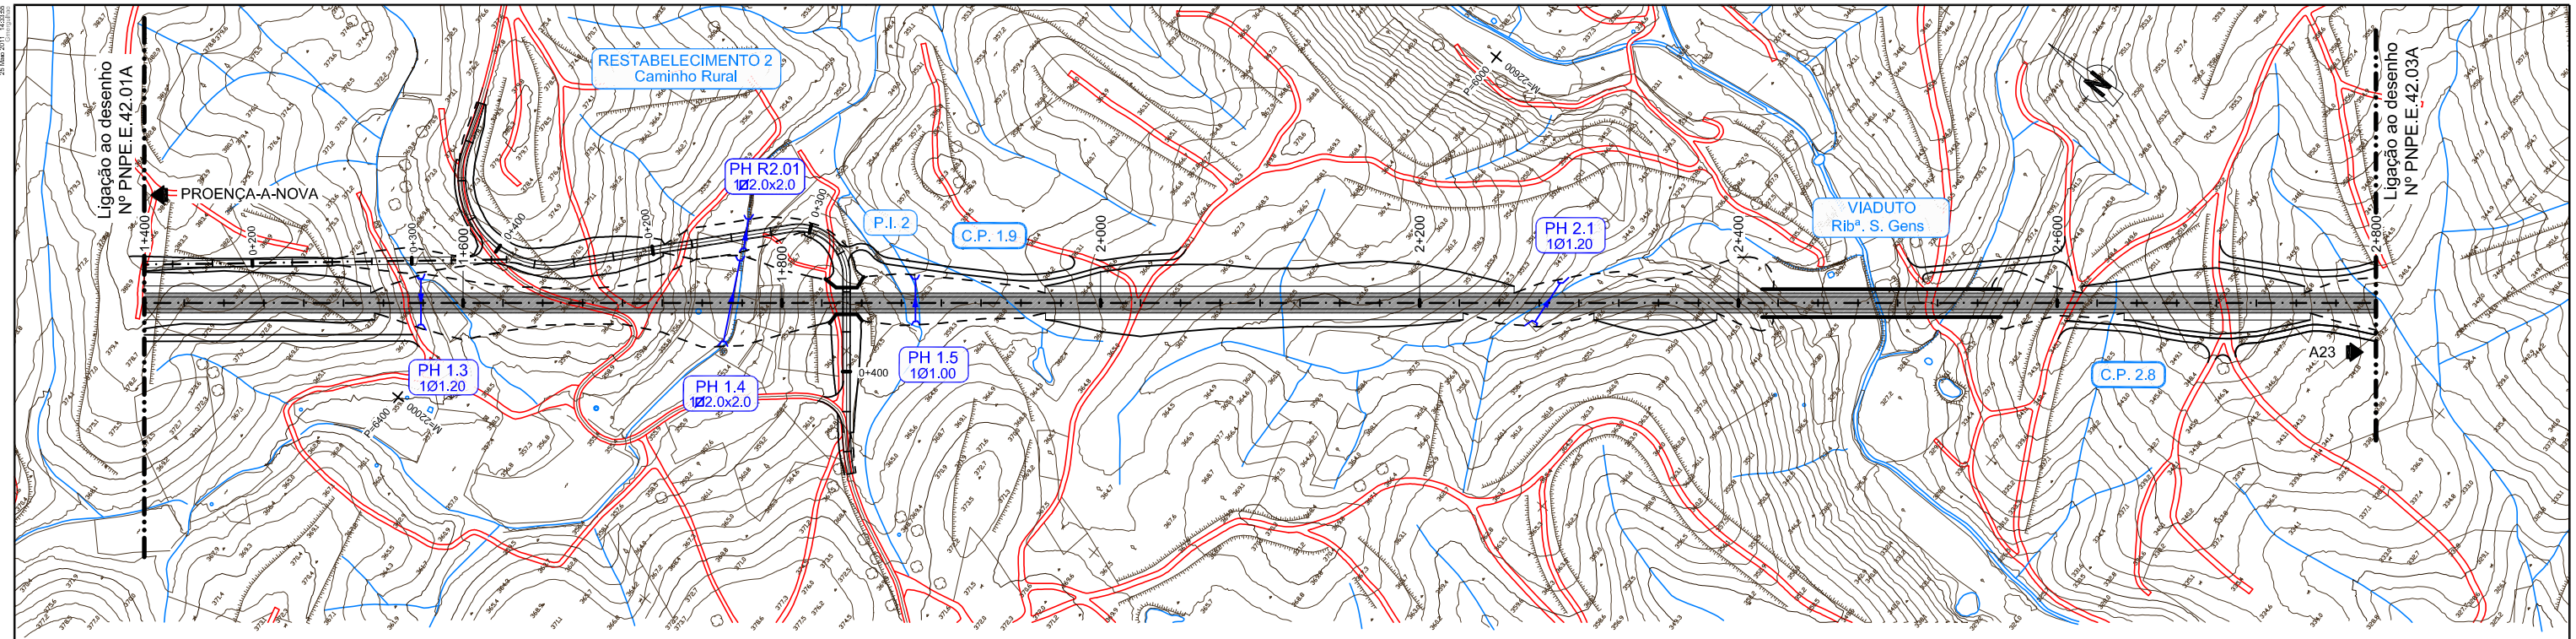
Ligação ao desenho Nº PNPE.E.42.01A
PROENÇA-A-NOVA
RESTABELECIMENTO 2
Caminho Rural
PH R2.01
1Ø2.0x2.0
P.I. 2
C.P. 1.9
PH 2.1
1Ø1.20
VIADUTO
Ribª. S. Gens
Ligação ao desenho Nº PNPE.E.42.03A
PH 1.3
1Ø1.20
PH 1.4
1Ø2.0x2.0
PH 1.5
1Ø1.00
C.P. 2.8
A23
M=22000
M=22800
R=6400
R=5500
0+400
1+400
1+600
1+800
2+000
2+200
2+400
2+600
2+800

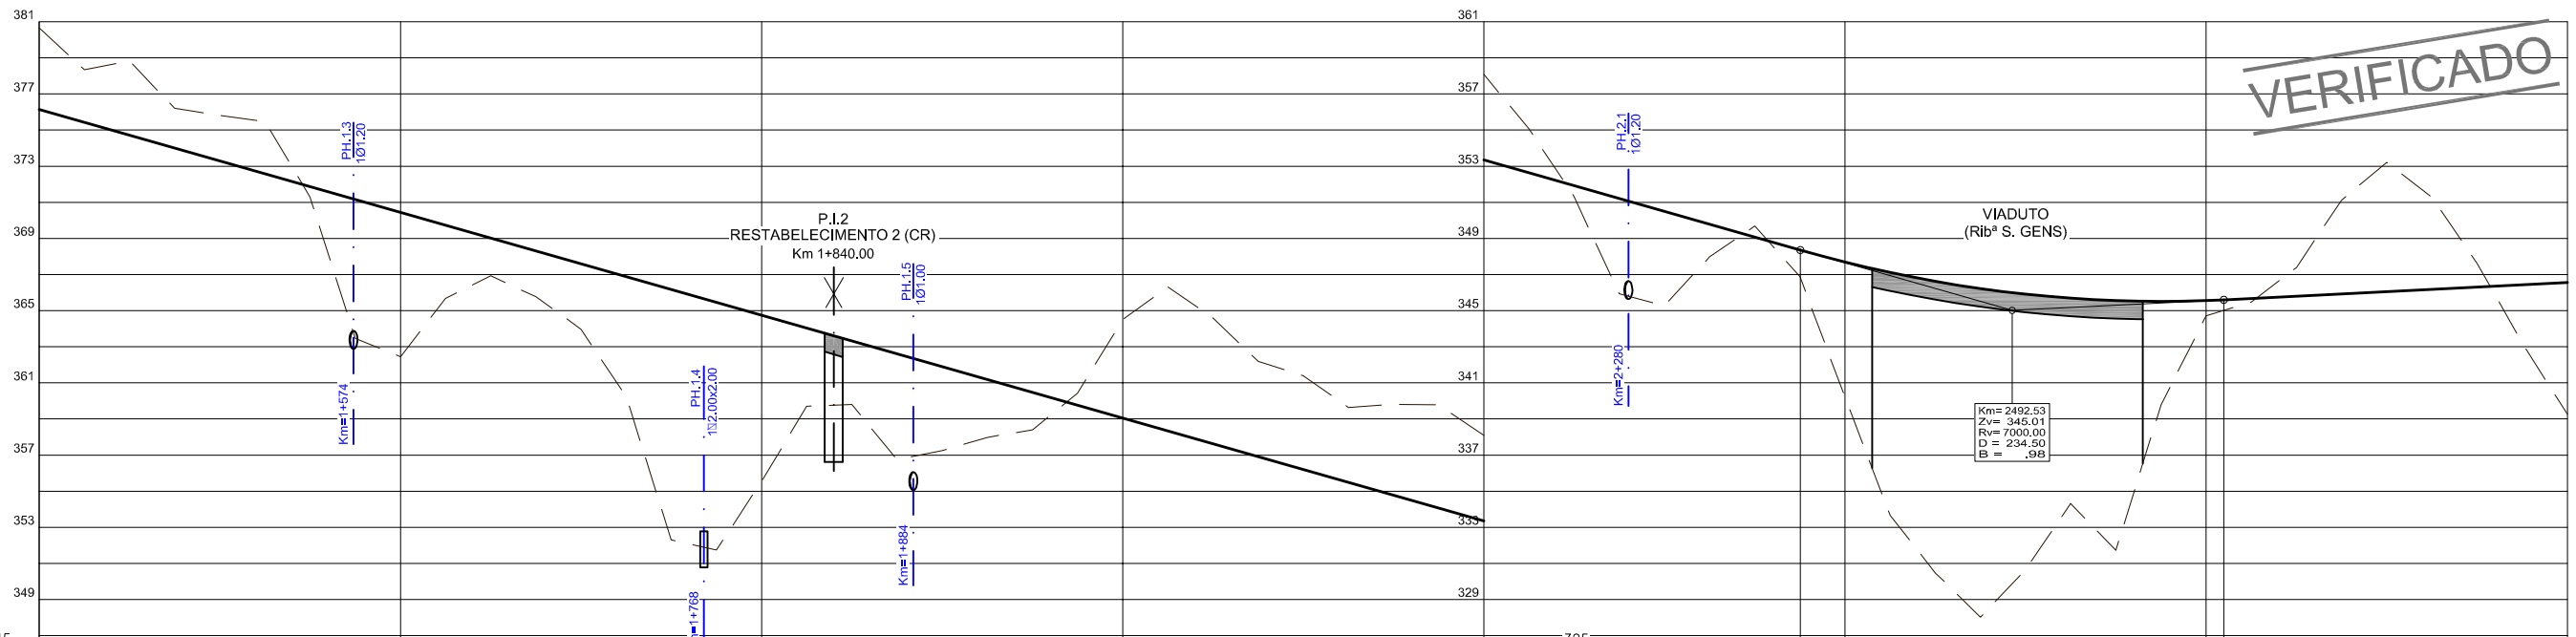
VERIFICADO
381
377
373
369
365
361
357
353
349
361
357
353
349
345
341
337
333
329
PH 1.3
1Ø1.20
Km=1+574
P.I.2
RESTABELECIMENTO 2 (CR)
Km 1+840.00
PH 1.4
1Ø2.00x2.00
Km=1+768
PH 1.5
1Ø1.00
Km=1+884
PH 2.1
1Ø1.20
Km=2+280
VIADUTO
(Ribª S. GENS)
Km= 2492.53
Zv= 345.01
Rv= 7000.00
D = 234.50
B = .98
PLANO DE COMP. – 345
325
1+400
1+600
1+800
2+000
2+200
2+400
2+600
2+800

| |
|---|---|---