



1=2X

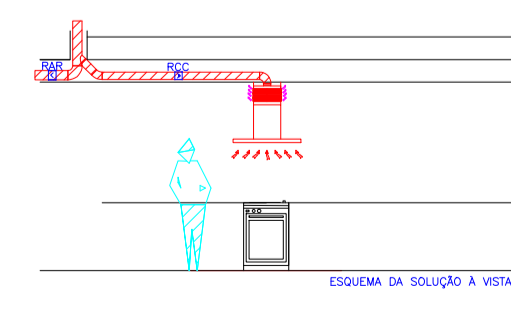

ESQUEMA DA SOLUÇÃO À VISTA

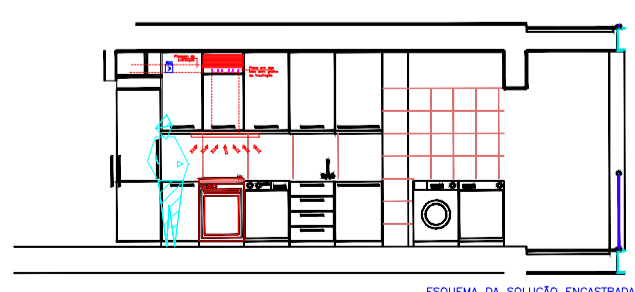

ESQUEMA DA SOLUÇÃO ESCISSA

ANEXO L

TRABALHO FINAL DE MESTRADO
Projeto de AVAC de um Edifício com Multiutilização

PISO 4

Escala: 1/100
15/09/2013

Vitor Gomes
Aluno_27475