



R/c

Viga V5

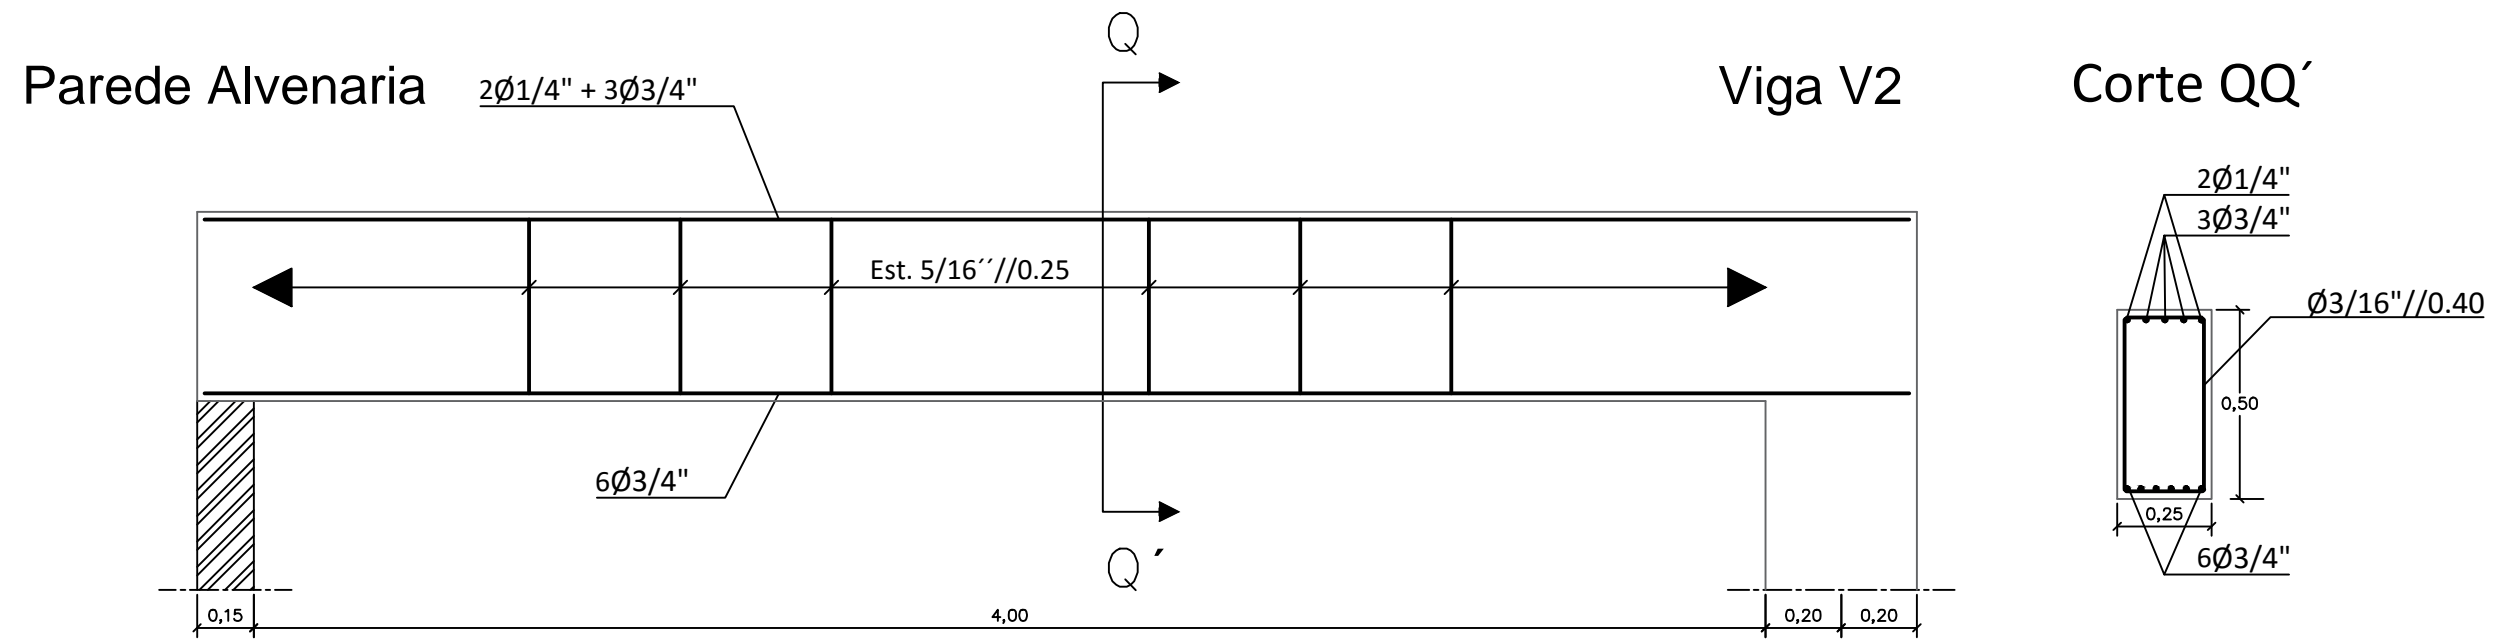

	Ø varões (polegadas)	Ø varões (mm)
correspondência (aprox.) entre Ø's de varões	3/16"	5
	1/4"	6
	5/16"	8
	3/8"	10

Departamento responsável: DEC	Referência técnica: Pedro Fernandes	Tipo de documento: Projeto de estabilidade	Estado do documento: Definitivo		
Proprietário legal:  ISEL/DEC	Criado por: Pedro Fernandes	Título: Pormenorização de armaduras Viga V5 (R/c)	Nº de identificação: 10/ADEC/PE/2016		
	Aprovado por: Eng.ª Paula Lamego		Data: Junho 2016	Escala: 1:20	Folha: 10/10