




Encontros - Barra nº1 - 8 unidades

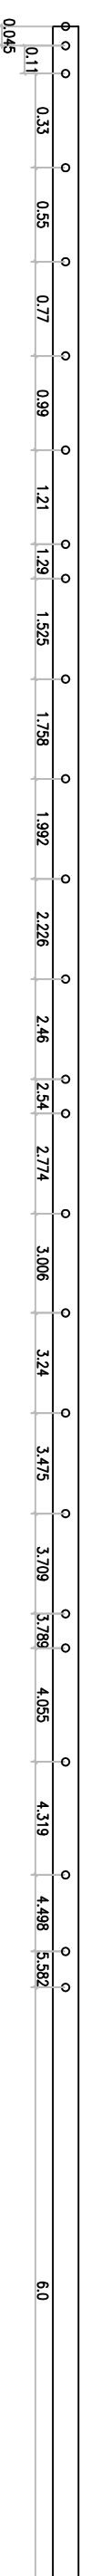

Encontros - Barra nº1 - 8 unidades

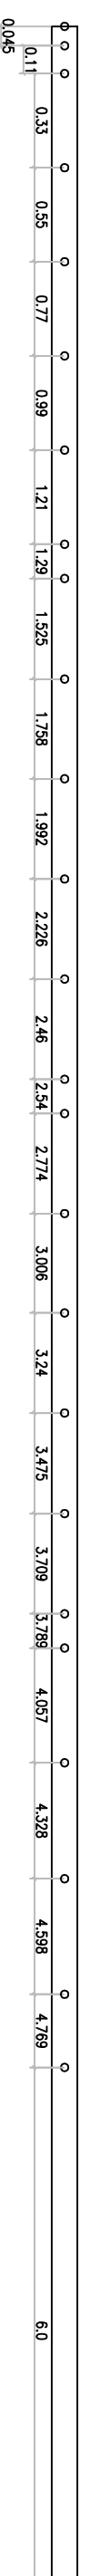

Encontros - Barra nº3/4/5 - 24 unidades

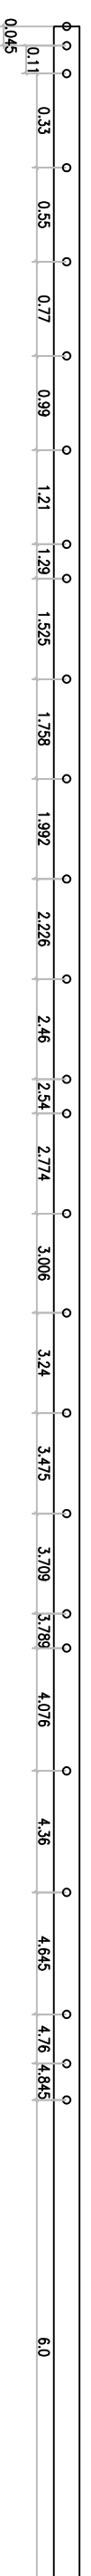

Projeto:
EN259 - Ponte de Santa Margarida sobre o Rio Sado ao km 20+490 - Reabilitação e Reforço

Título Complementar:
Perfis metálicos das guardas interiores dos passeios

Desenhou: P. Alves	Substitui:
Projectou: P. Alves	Substituiu:
Verificou:	

Escala: 1/16

Índice:

Alterações	
Projeto: Perfis metálicos das guardas	
Designação: Furação dos perfis metálicos para a zona dos encontros da Ponte	

Nº	Ordem	Data
Arq	17245-91	
Data		Folha
Agosto 2010		2/2